


# SCHEMAT ROZDZIELNI KOMPUTEROWEJ TK4 i TK4.1

# Projektowana tablica bezpiecznikowa TK4 - 4 piętro

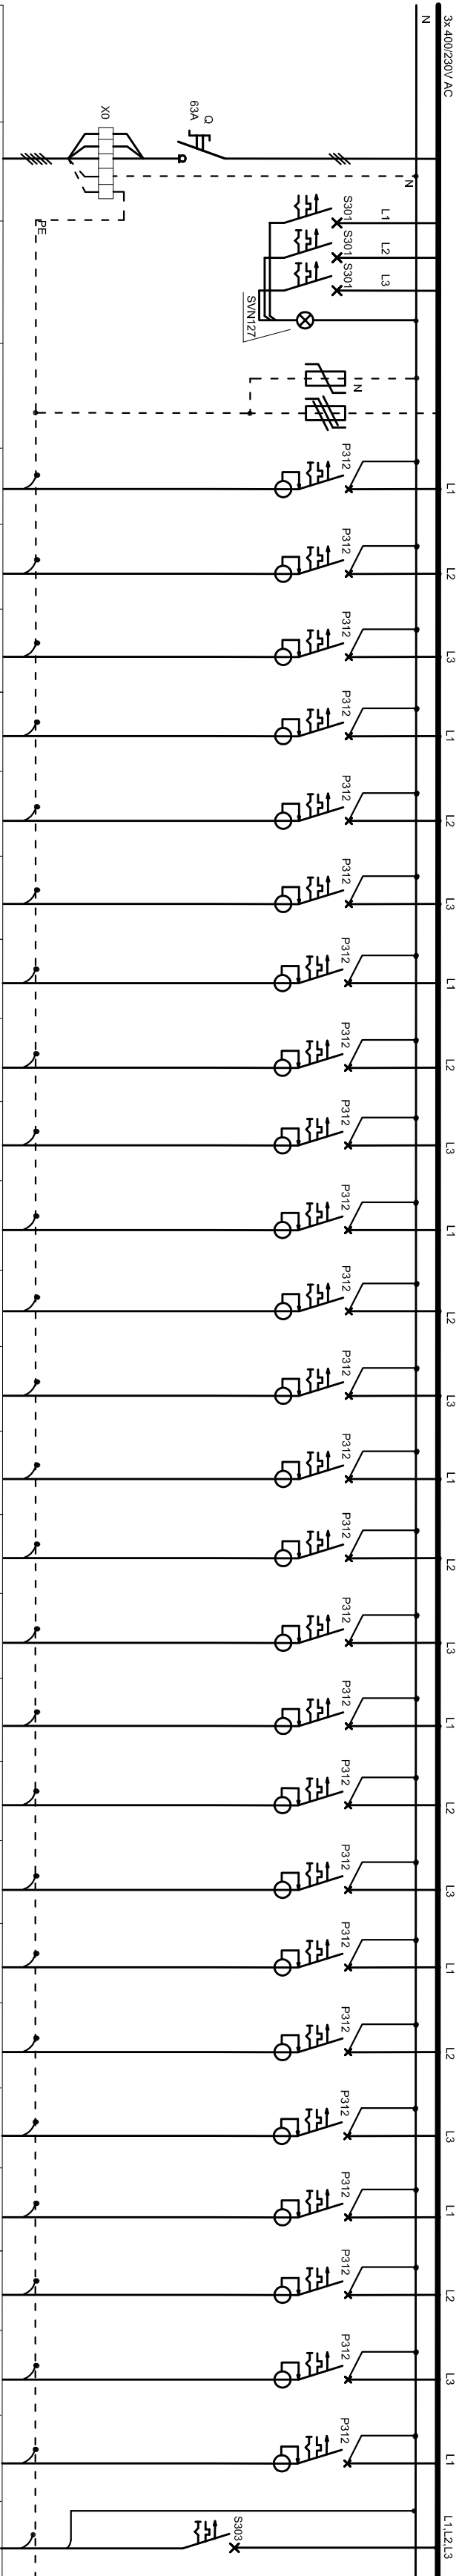


Obwód nr TK4...			1	2	3	4	5	6	7	8	9	10	11	12	13	14	15	16	17	18	19	20	21	22	23	24	25	26
Obdobnik:	Główny wyłącznik	Sygnalizacja obecności i z	Ochrona przeciągowa	Gn. 230V DATA pok.prześluch	Gn. 230V DATA pok.przełat.	Gn. 230V DATA pok.przełat.	Gn. 230V DATA kanc. taśma	Gn. 230V DATA kanc. taśma	Gn. 230V DATA kanc. taśma	Gn. 230V DATA pocz.kałania	Gn. 230V DATA gab. mezzlin.	Gn. 230V DATA sektoriati	Gn. 230V DATA p.pokuc.	Gn. 230V DATA p. pokuc.	Gn. 230V DATA gab. mezzlinna	Gn. 230V DATA sektoriati	Gn. 230V DATA pom. biurowe	Gn. 230V DATA pom. biurowe	Gn. 230V DATA pok.pokuc.	Gn. 230V DATA p.socjalne	Gn. 230V DATA palarna	Gn. 230V DATA p.okazni	Gn. 230V DATA pom. biurowe	Gn. 230V DATA p.zatrzyma	REZERWA	REZERWA	REZERWA	Zsian TK4.1
Typ kabla lub przewodu	Prg. w/z NZH-1.5x10mm2	YDY 3x1.5	NZH-1.3x2.5	NZH-1.3x2.5	NZH-1.3x2.5	NZH-1.3x2.5	NZH-1.3x2.5	NZH-1.3x2.5	NZH-1.3x2.5	NZH-1.3x2.5	NZH-1.3x2.5	NZH-1.3x2.5	NZH-1.3x2.5	NZH-1.3x2.5	NZH-1.3x2.5	NZH-1.3x2.5	NZH-1.3x2.5	NZH-1.3x2.5	NZH-1.3x2.5	NZH-1.3x2.5	NZH-1.3x2.5	NZH-1.3x2.5	NZH-1.3x2.5	NZH-1.3x2.5	NZH-1.3x2.5	NZH-1.3x2.5	NZH-1.3x2.5	
Typ zabezpieczenia	FF303/3SA	3xS301/6SA	Ochrona172	P312B/630A	P312B/630A	P312B/630A	P312B/630A	P312B/630A	P312B/630A	P312B/630A	P312B/630A	P312B/630A	P312B/630A	P312B/630A	P312B/630A	P312B/630A	P312B/630A	P312B/630A	P312B/630A	P312B/630A	P312B/630A	P312B/630A	P312B/630A	P312B/630A	P312B/630A	P312B/630A	S303/2SA	
Szybnik (przekaznik)		Lampki SYN127																										
Moc			0.8kW	0.8kW	0.8kW	0.8kW	0.8kW	0.8kW	0.4kW	0.8kW	0.8kW	0.8kW	0.8kW	0.8kW	0.8kW	0.8kW	0.8kW	0.8kW	0.8kW	0.4kW	1.0kW	0.8kW	0.8kW	0.8kW			0.5kW	


# Projektowana TK4

Rozdzielnica p.t. IP40

np. 5x18

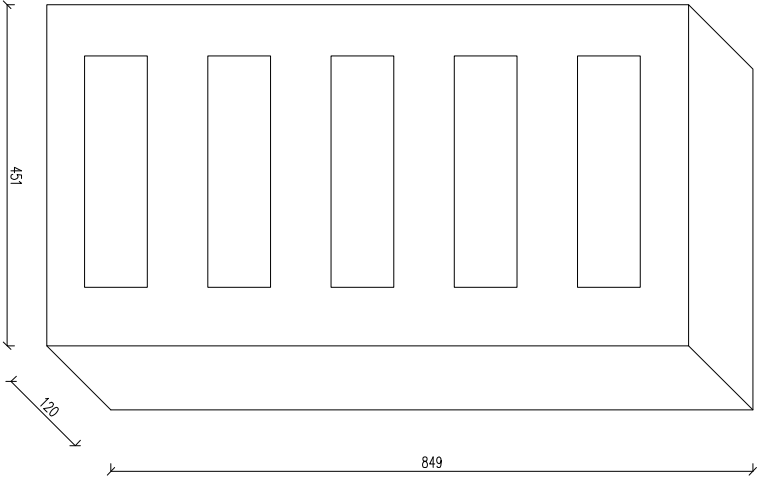


### Projektowana tablica bezpiecznikowa TK4.1 - 4 piętro serwerownia

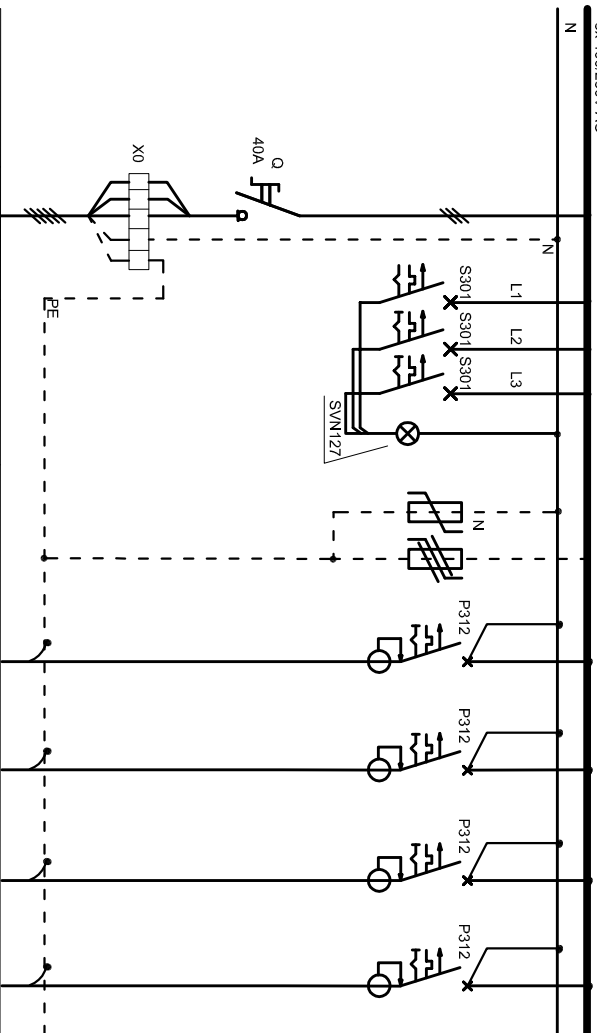

Odbiornik:	Główny wyłącznik	Signalizacja obecności faz	Ochrona przepiędowa	Gr. 230V DATA serwerownia	Zasilanie szafa RACK	REZERWA	REZERWA
Obwód nr TK4. 1/...				1	2	3	4
Typ kabla lub przewodu	Prof. wz N2XH-J 36mm <sup>2</sup>	YDY 3x1,5		N2XH-J 3x2,5	N2XH-J 3x2,5		
Typ zabezpieczenia	FF30340A	3KS071B6A	Odborniki T2	P312B1630A	P312B1630A	P312B1630A	P312B1630A
Szybnik (przekaznik)		Lampa S/N127					
Moc				0,2kW	0,3kW		

# Projektowana TK4.1

np. 3x12

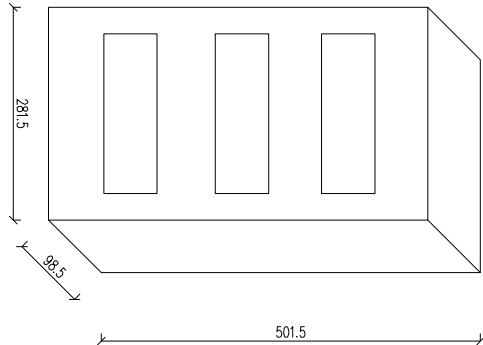[illegible]