


RZUT PIWNICY

SYSTEM SYGNALIZACJI POŻARU

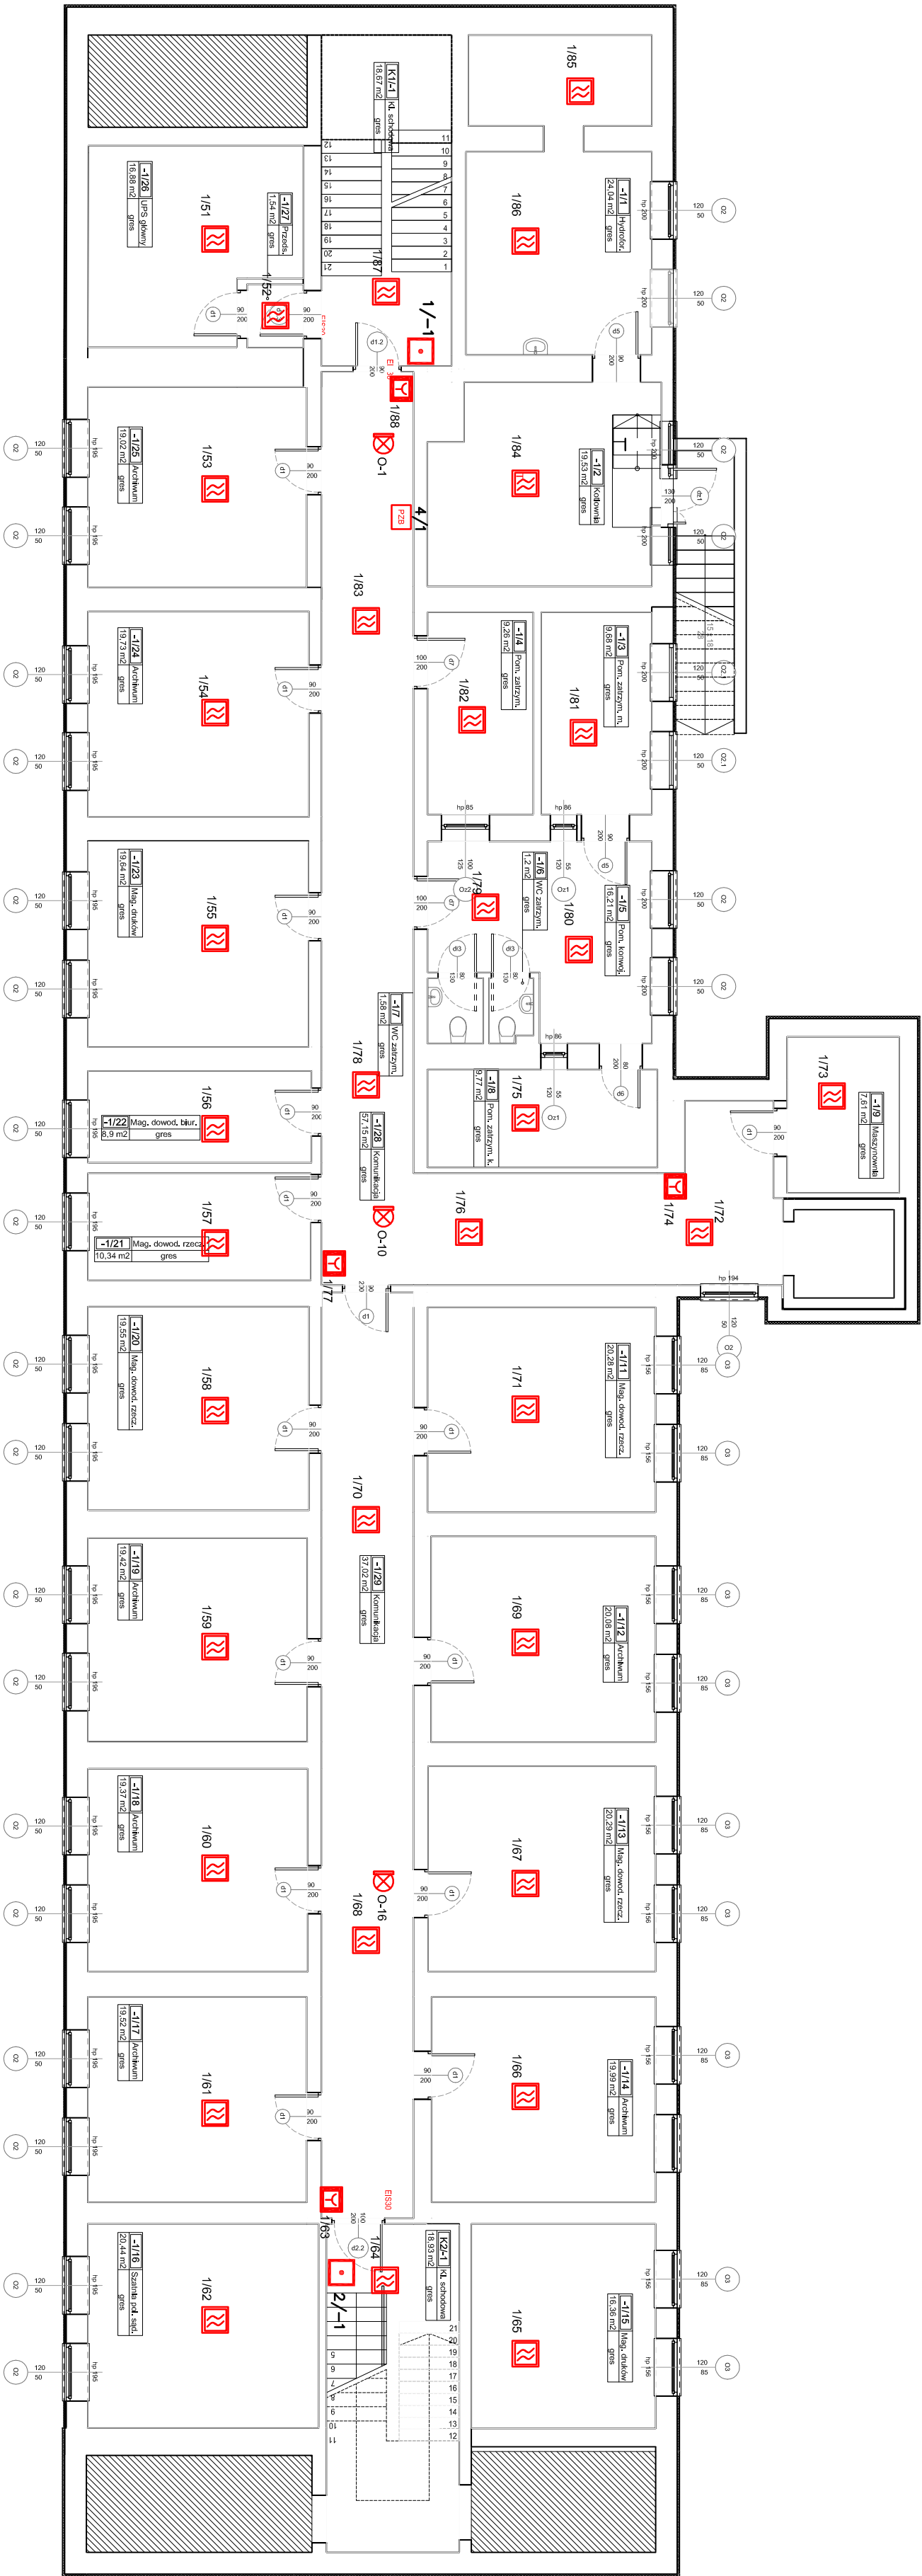

SYSTEM SYGNALIZACJI POŻARU	
	— sygnalizator opt.–akust.
	— centrala ster. oddymianiem
	— centrala pogodowa
	— czujka z gniazdem
	— czujka z gn. i wkładnikiem
	— przycisk przewietrzania
	— zasilacz buforowy 24V

Jednostka projektowa	
CANEA	
CANEA 102-02 i Kancelaria Artur Polkowski	
ul. 25-035 Kielce, ul. Legionów 3/4	
tel. (41) 344-7000, fax (41) 344-77-80, e-mail: biuro@canea.com.pl	
Inwestor:	
Prokuratura Okręgowa w Kielcach	
ul. Mickiej, Świętokrzyskie	
Temat:	
REMONT BUDYNKU PROKURATURY OKRĘGOWEJ	
W KIELCACH UL. SANDOBIERSKA 106	
Adres obiektu:	
25-318 Kielce, ul. Sandomierska 106	
Stadium:	
PROJEKT WYKONAWCZY	
Opisowanie:	
PROJEKT WYKONAWCZY	
Nr proj.:	
2024-06-02	
Data:	
12.2024	
Funkcja:	
TELETECHNICZNA	
Projektant:	
MAZUSKO	
Pobpis:	
Opisownik:	
—	
Sprawdził:	
mgr inż. Marek AF	
upr. nr SWK/0096/PWE/14	
Tytuł:	
RZUT PIWNICY	
Kwalifikacja:	
A	
Skala:	
1:100	
Pis.: PW-TELE-P-001	