RZUT PARTERU
SYSTEM SYGNALIZACJI POŻARU

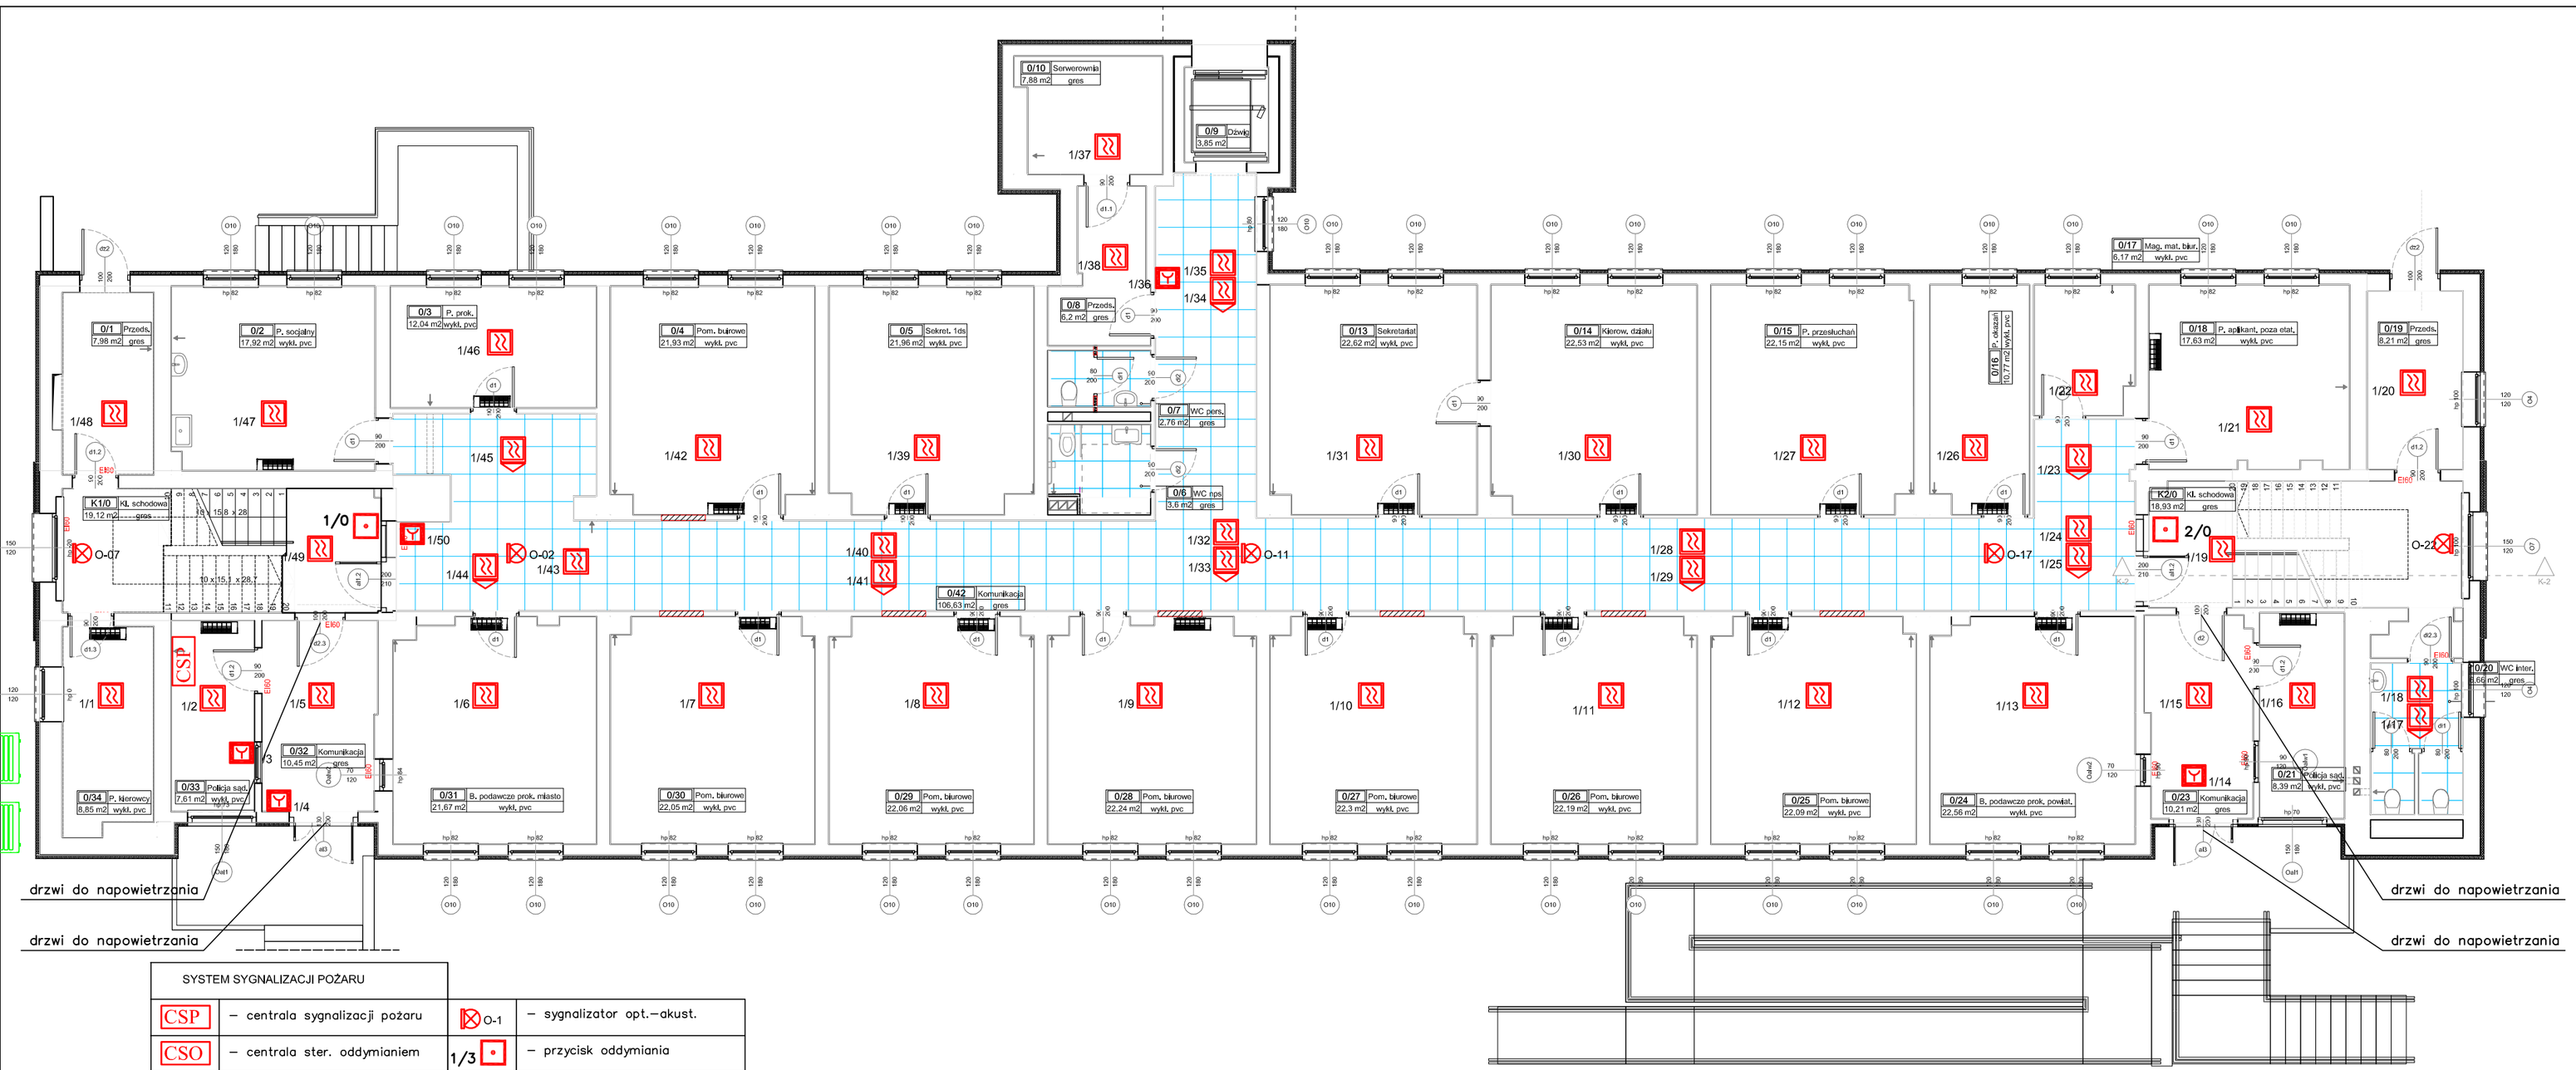

SYSTEM SYGNALIZACJI POŻARU			
CSP	– centrala sygnalizacji pożaru	O-1	– sygnalizator opt.–akust.
CSO	– centrala ster. oddymianiem	1/3	– przycisk oddymiania
CP	– centrala pogodowa	1/2	– przycisk ROP
1/1	– czujka z gniazdem	PIP	– puszka PIP
1/1	– czujka z gn. i wskaźnikiem	DZ	– detektor zasysający
	– przycisk przewietrzania	Z24	– zasilacz DC – 24V
PZB	– zasilacz buforowy 24V	3/1	– czujka temp. z gniazdem

Jednostka projektowa:

CANEA Inżynieria i Komputery – Artur Polakowski
25–035 Kielce, Al. Legionów 3/4
tel: (41) 344–7000; fax: (41) 344–77–80; e–mail: biuro@canea.com.pl

Inwestor:

Prokuratura Okręgowa w Kielcach
ul. Mickiewicza 7, 25–352 Kielce
woj. świętokrzyskie

Temat:

REMONT BUDYNKU PROKURATURY OKRĘGOWEJ W KIELCACH UL. SANDOMIERSKA 106

Adres obiektu:	25–318 Kielce, ul. Sandomierska 106 działki nr ewid. 600/18 i 600/20, obręb 0017 Kielce
Stadium:	PROJEKT WYKONAWCZY
Opracowanie:	PROJEKT WYKONAWCZY
Nr proj.: 2024–06–02	Branża: TELETECHNICZNA
Data: 12.2024	

FUNKCJA	NAZWISKO	PODPIS
Projektował:	inż. Andrzej Dziedzic upr. nr 0728/97/U	
Opracował:	–	
Sprawdził:	mgr inż. Marek Alf upr. nr SWK/0096/PWOE/14	

Tytuł:

RZUT PARTERU

Rewizja:	Skala:	Rys.:
A	1:100	PW-TELE-P-002