






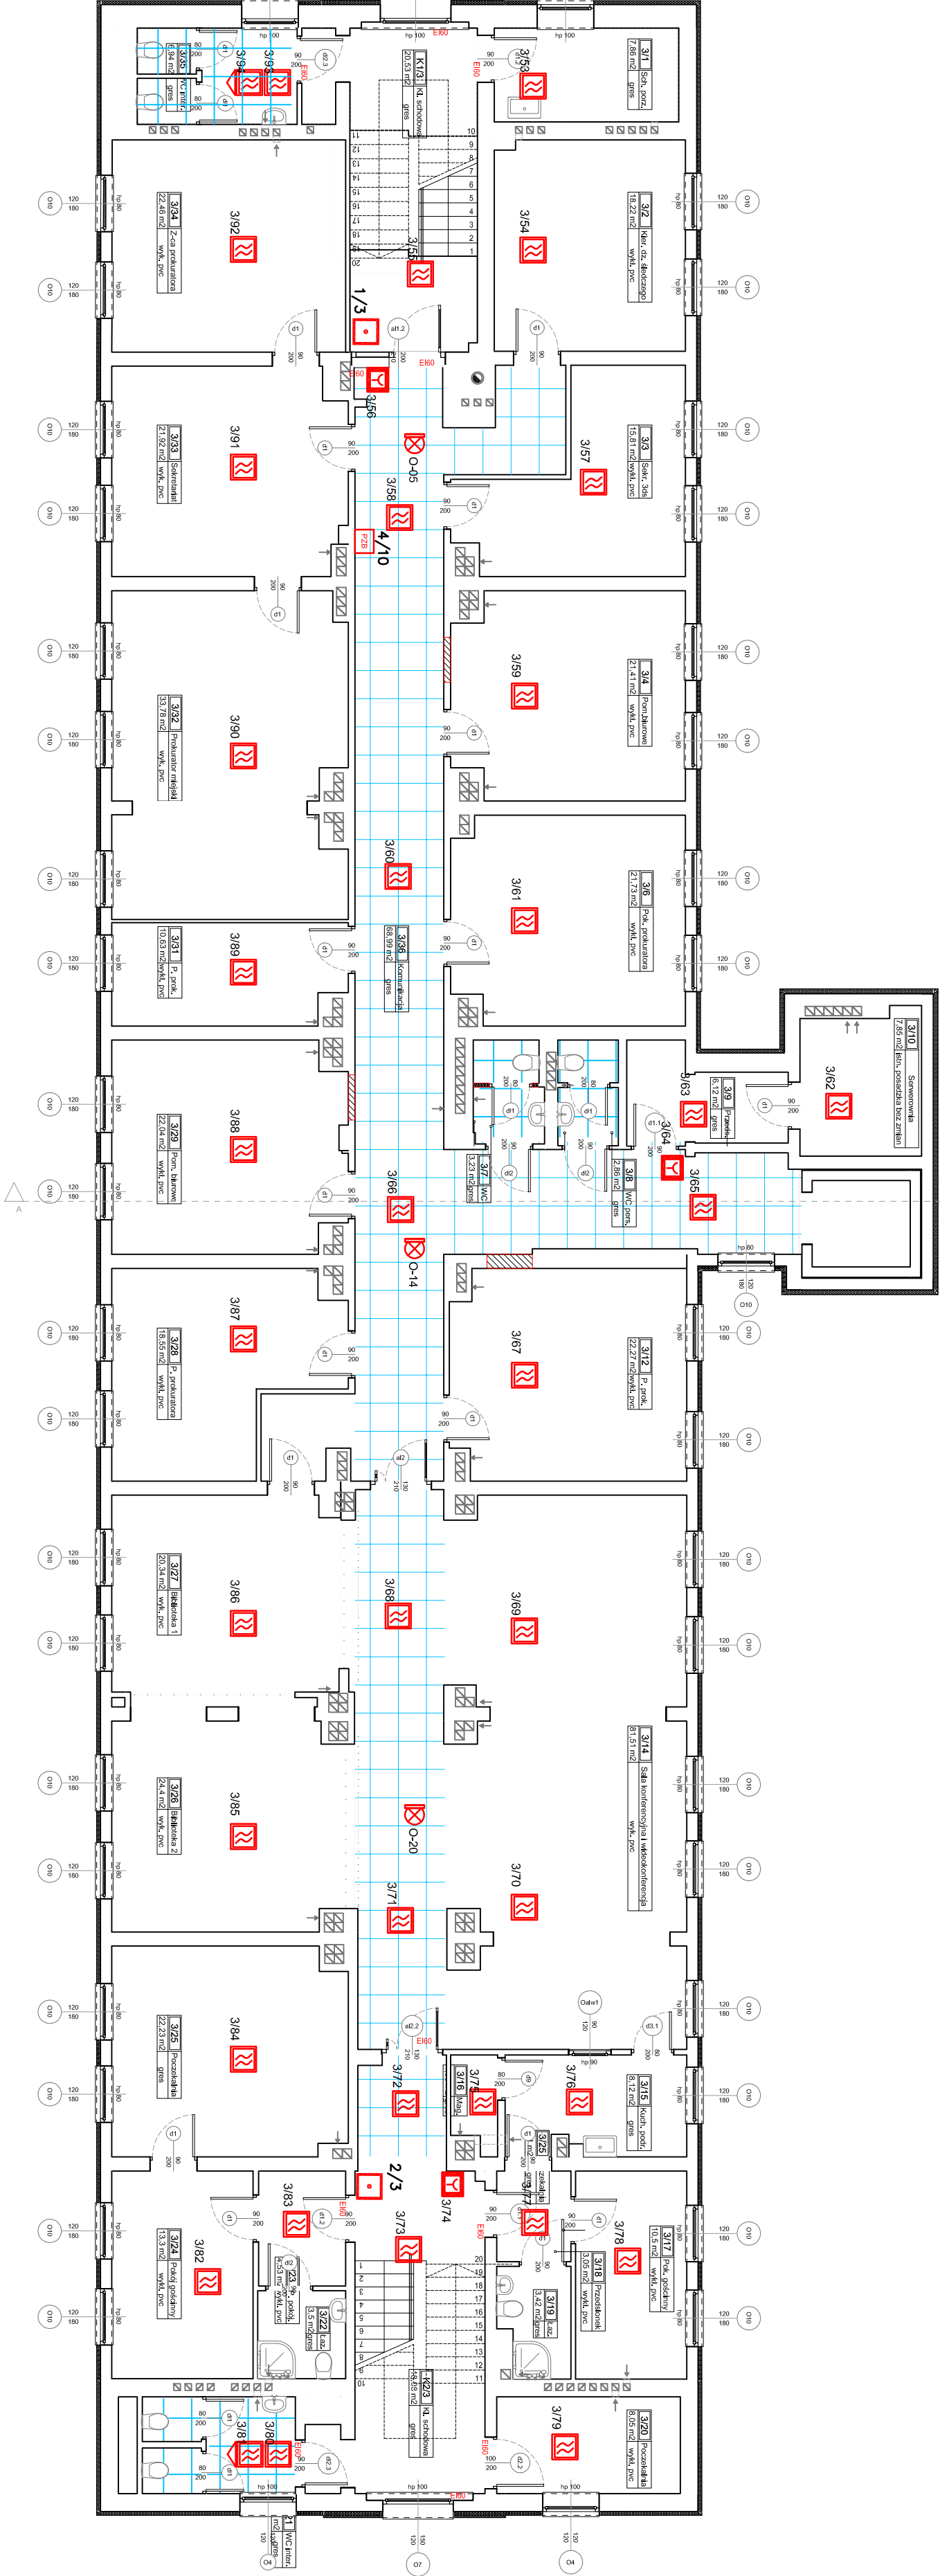


RZUT III PIĘTRA
SYSTEM SYGNALIZACJI POŻARU



SYSTEM SYGNALIZACJI POŻARU		
	— O-1	— sygnalizator opt.–akust.
	— 1/3	— przycisk oddymiania
	— 1/2	— przycisk ROP
	— PIP	— puszka PIP
	— DZ	— detektor zasypający
	— Z24	— zasilacz DC – 24V
	— Z31	— zasilacz temp. z gniazdem

Jednostka projektowa:		<div>CANEA</div>	
CANEA Inżynieria i Komputery – Artur Polakowski			
25-035 Kielce, Al. Legionów 3/4			
tel: (41) 344-7000, fax: (41) 344-77-80, e-mail: biuro@canea.com.pl			
Inwestor:		Prokuratura Okręgowa w Kielcach	
		ul. Mickiewicza 7/25-352 Kielce	
		woj. świętokrzyskie	
Temat:		REMONT BUDYNKU PROKURATURY OKRĘGOWEJ	
		W KIELCACH UL. SANDOMIERSKA 106	
Adres obiektu:		25-318 Kielce, ul. Sandomierska 106	
Stadium:		dziełki nr ewid. 600/18 i 600/20, drewn. 0017 Kielce	
Opisowanie:		PROJEKT WYKONAWCZY	
Nr proj.:		PROJEKT WYKONAWCZY	
2024-06-02			
Data:		12.2024	
Funkcja:		TELETECHNICZNA	
Projektant:		MAZNIŚKO	
Opisownik:		POPPS	
Sprawdził:		-	
Tytuł:		mg inż. Marek AF	
		upr. nr SWK/0096/PWE/14	
Kwalifik.		Stylak:	
A		1:100	
		PW-TELE-P-005	