


RZUT IV PIĘTRA
SYSTEM SYGNALIZACJI POŻARU

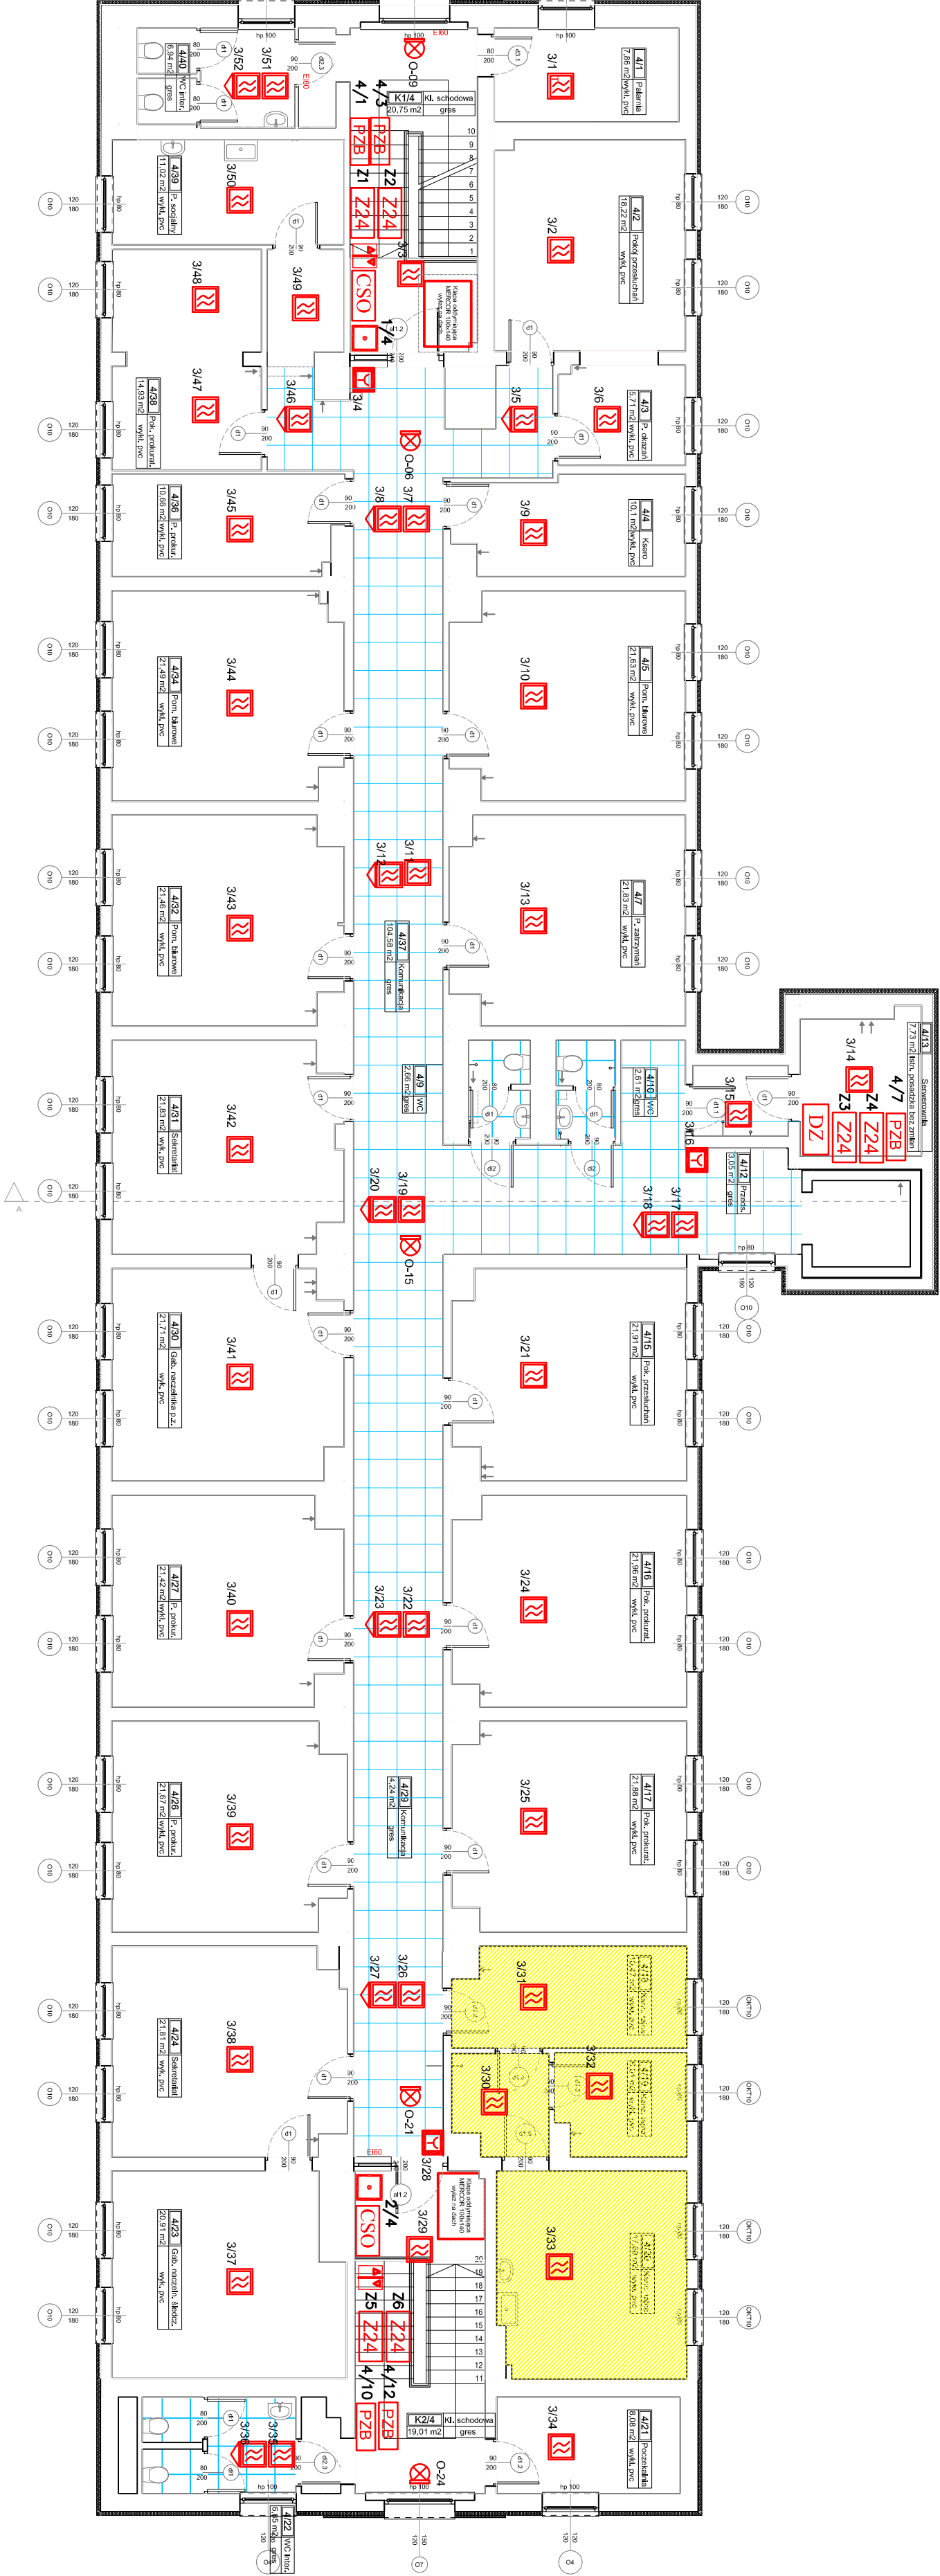

SYSTEM SYGNALIZACJI POŻARU		
CSP	— centrdo sygnalizacji pożaru	O-1 — sygnalizator opt.—akust.
CSO	— centrdo ster. oddymianiem	1/3 — przycisk oddymiania
CP	— centrdo pogodowo	1/2 — przycisk ROP
1/1	— czujko z gniazdem	PIP — puszka PIP
1/1	— czujko z gn. i wkaznikiem	DZ — detektor zasypajcy
1/1	— przycisk przewietrzania	Z24 — zasilacz DC — 24V
ZB	— zasilacz buforowy 24V	3/1 — czujko temp. z gniazdem

Załącznik opracowanie		CANEA	
CANEA Inżynieria i Komputery – Artur Polakowski 25-035 Kielce, ul. Legionów 3/4 tel. (41) 344-7000, fax (41) 344-77-80, e-mail: biuro@canea.com.pl		Prokuratura Okręgowa w Kielcach ul. Mickiewicza 10, 25-001 Kielce woj. świętokrzyskie	
Inwestor:		Temat:	
REMONT BUDYNKU PROKURATURY OKRĘGOWEJ W KIELCACH UL. SANDOMIERSKA 106		Rzut IV Piętra	
Adres obiektu:		Skala:	
25-318 Kielce, ul. Sandomierska 106		1:100	
Stadium:		Pis.: PW-TELE-P-006	
PROJEKT WYKONAWCZY			
Opracowanie:			
PROJEKT WYKONAWCZY			
Nr proj.:			
2024-06-02			
Data:			
12.2024			
Funkcja:			
NAZWIŚKO			
PROJEKTOWAŁ			
Inż. Andrzej Dąbrowski			
Opracował:			
—			
Sprawdził:			
Inż. Piotr Murek AIF			
Upi. nr SW/0096/PWE/14			
Tytuł:			
RZUT IV PIĘTRA			