










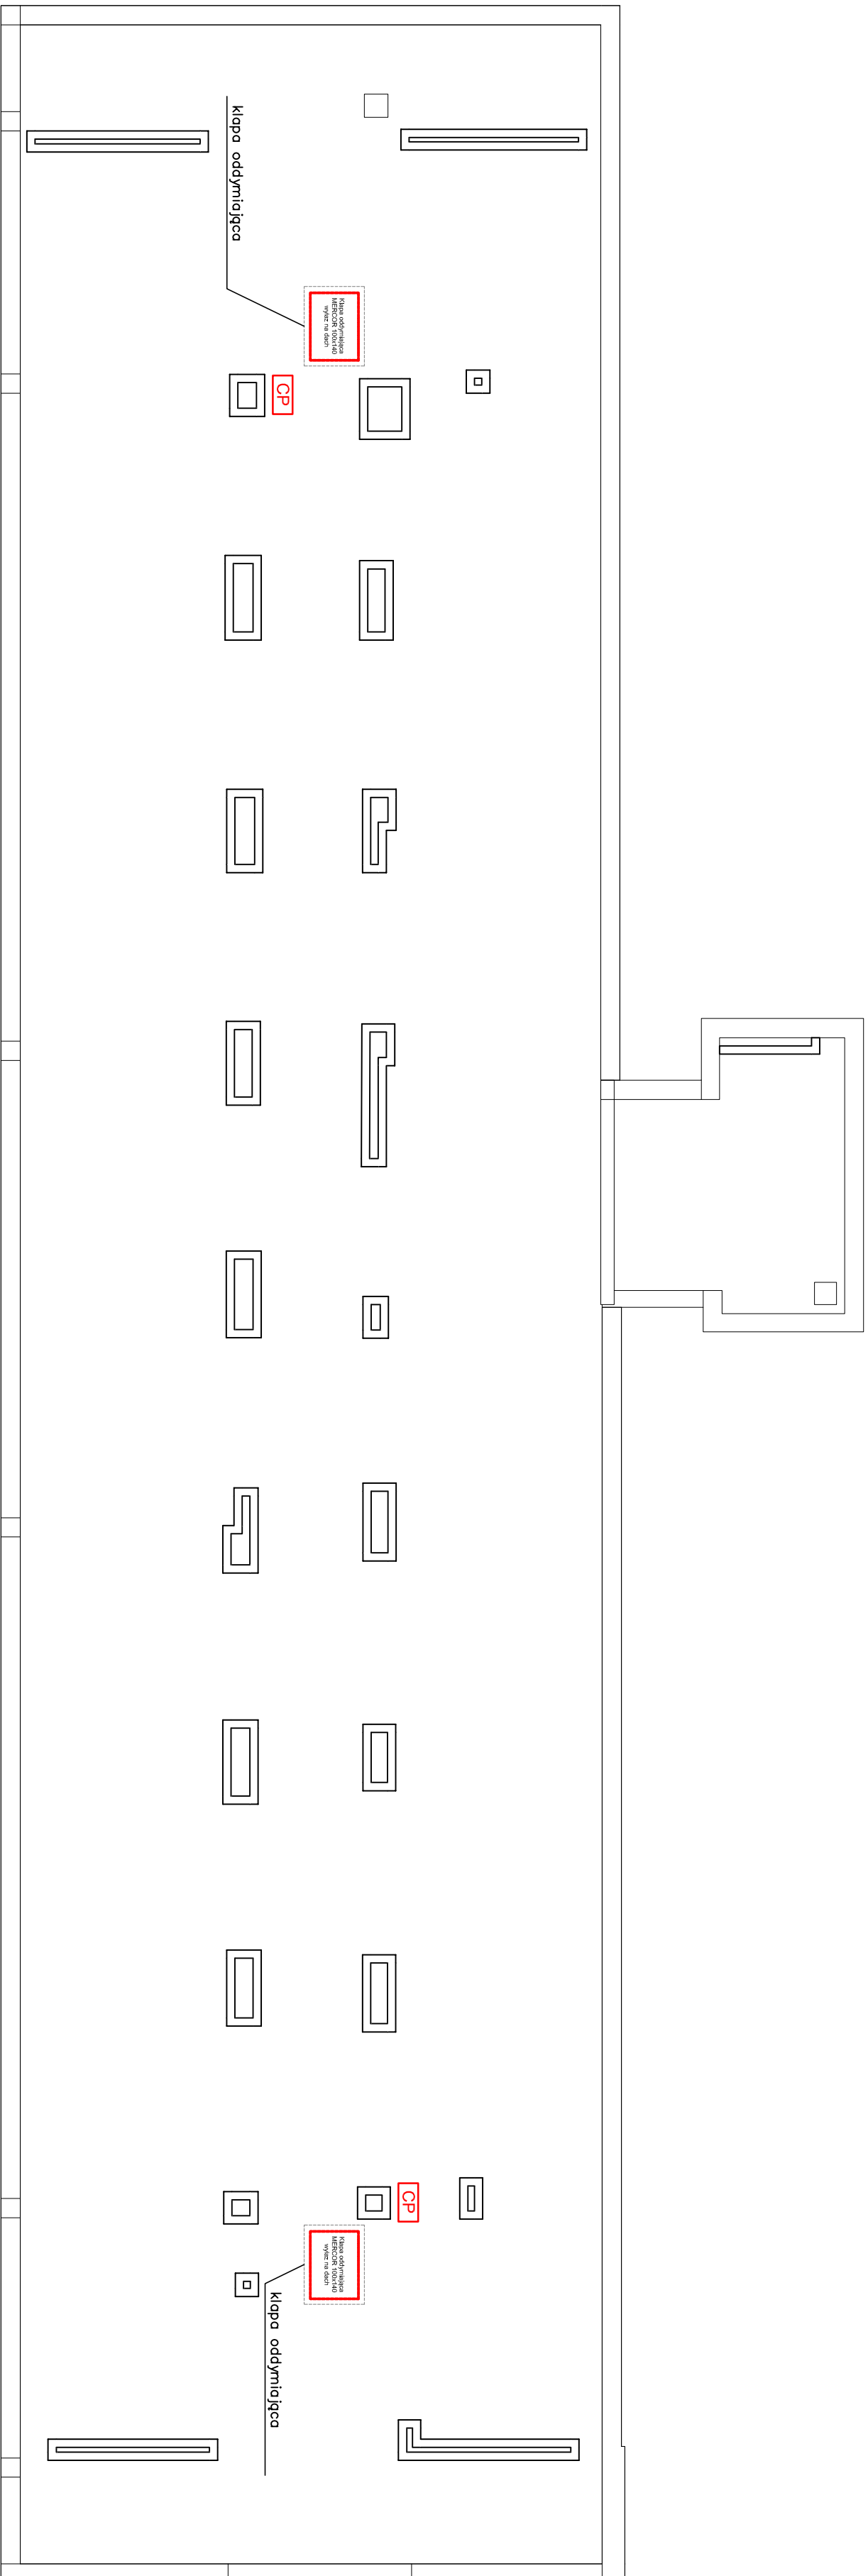






RZUT DACHU SYSTEM SYGNALIZACJI POŻARU



SYSTEM SYGNALIZACJI POŻARU	
	– centrala sygnalizacji pożaru
	– centrala ster. oddymianiem
	– centrala pogodowa
	– czujka z gniazdem
	– czujka z gn. i wskaźnikiem
	– przycisk przewietrzania
	– zasilacz buforowy 24V
	
	– sygnalizator opt.-dust.
	– przycisk oddymiono
	– przycisk ROP
	– puszka PIP
	– detektor zasyssący
	– zasilacz DC – 24V
	– czujk temp. z gniazdem

[illegible]