
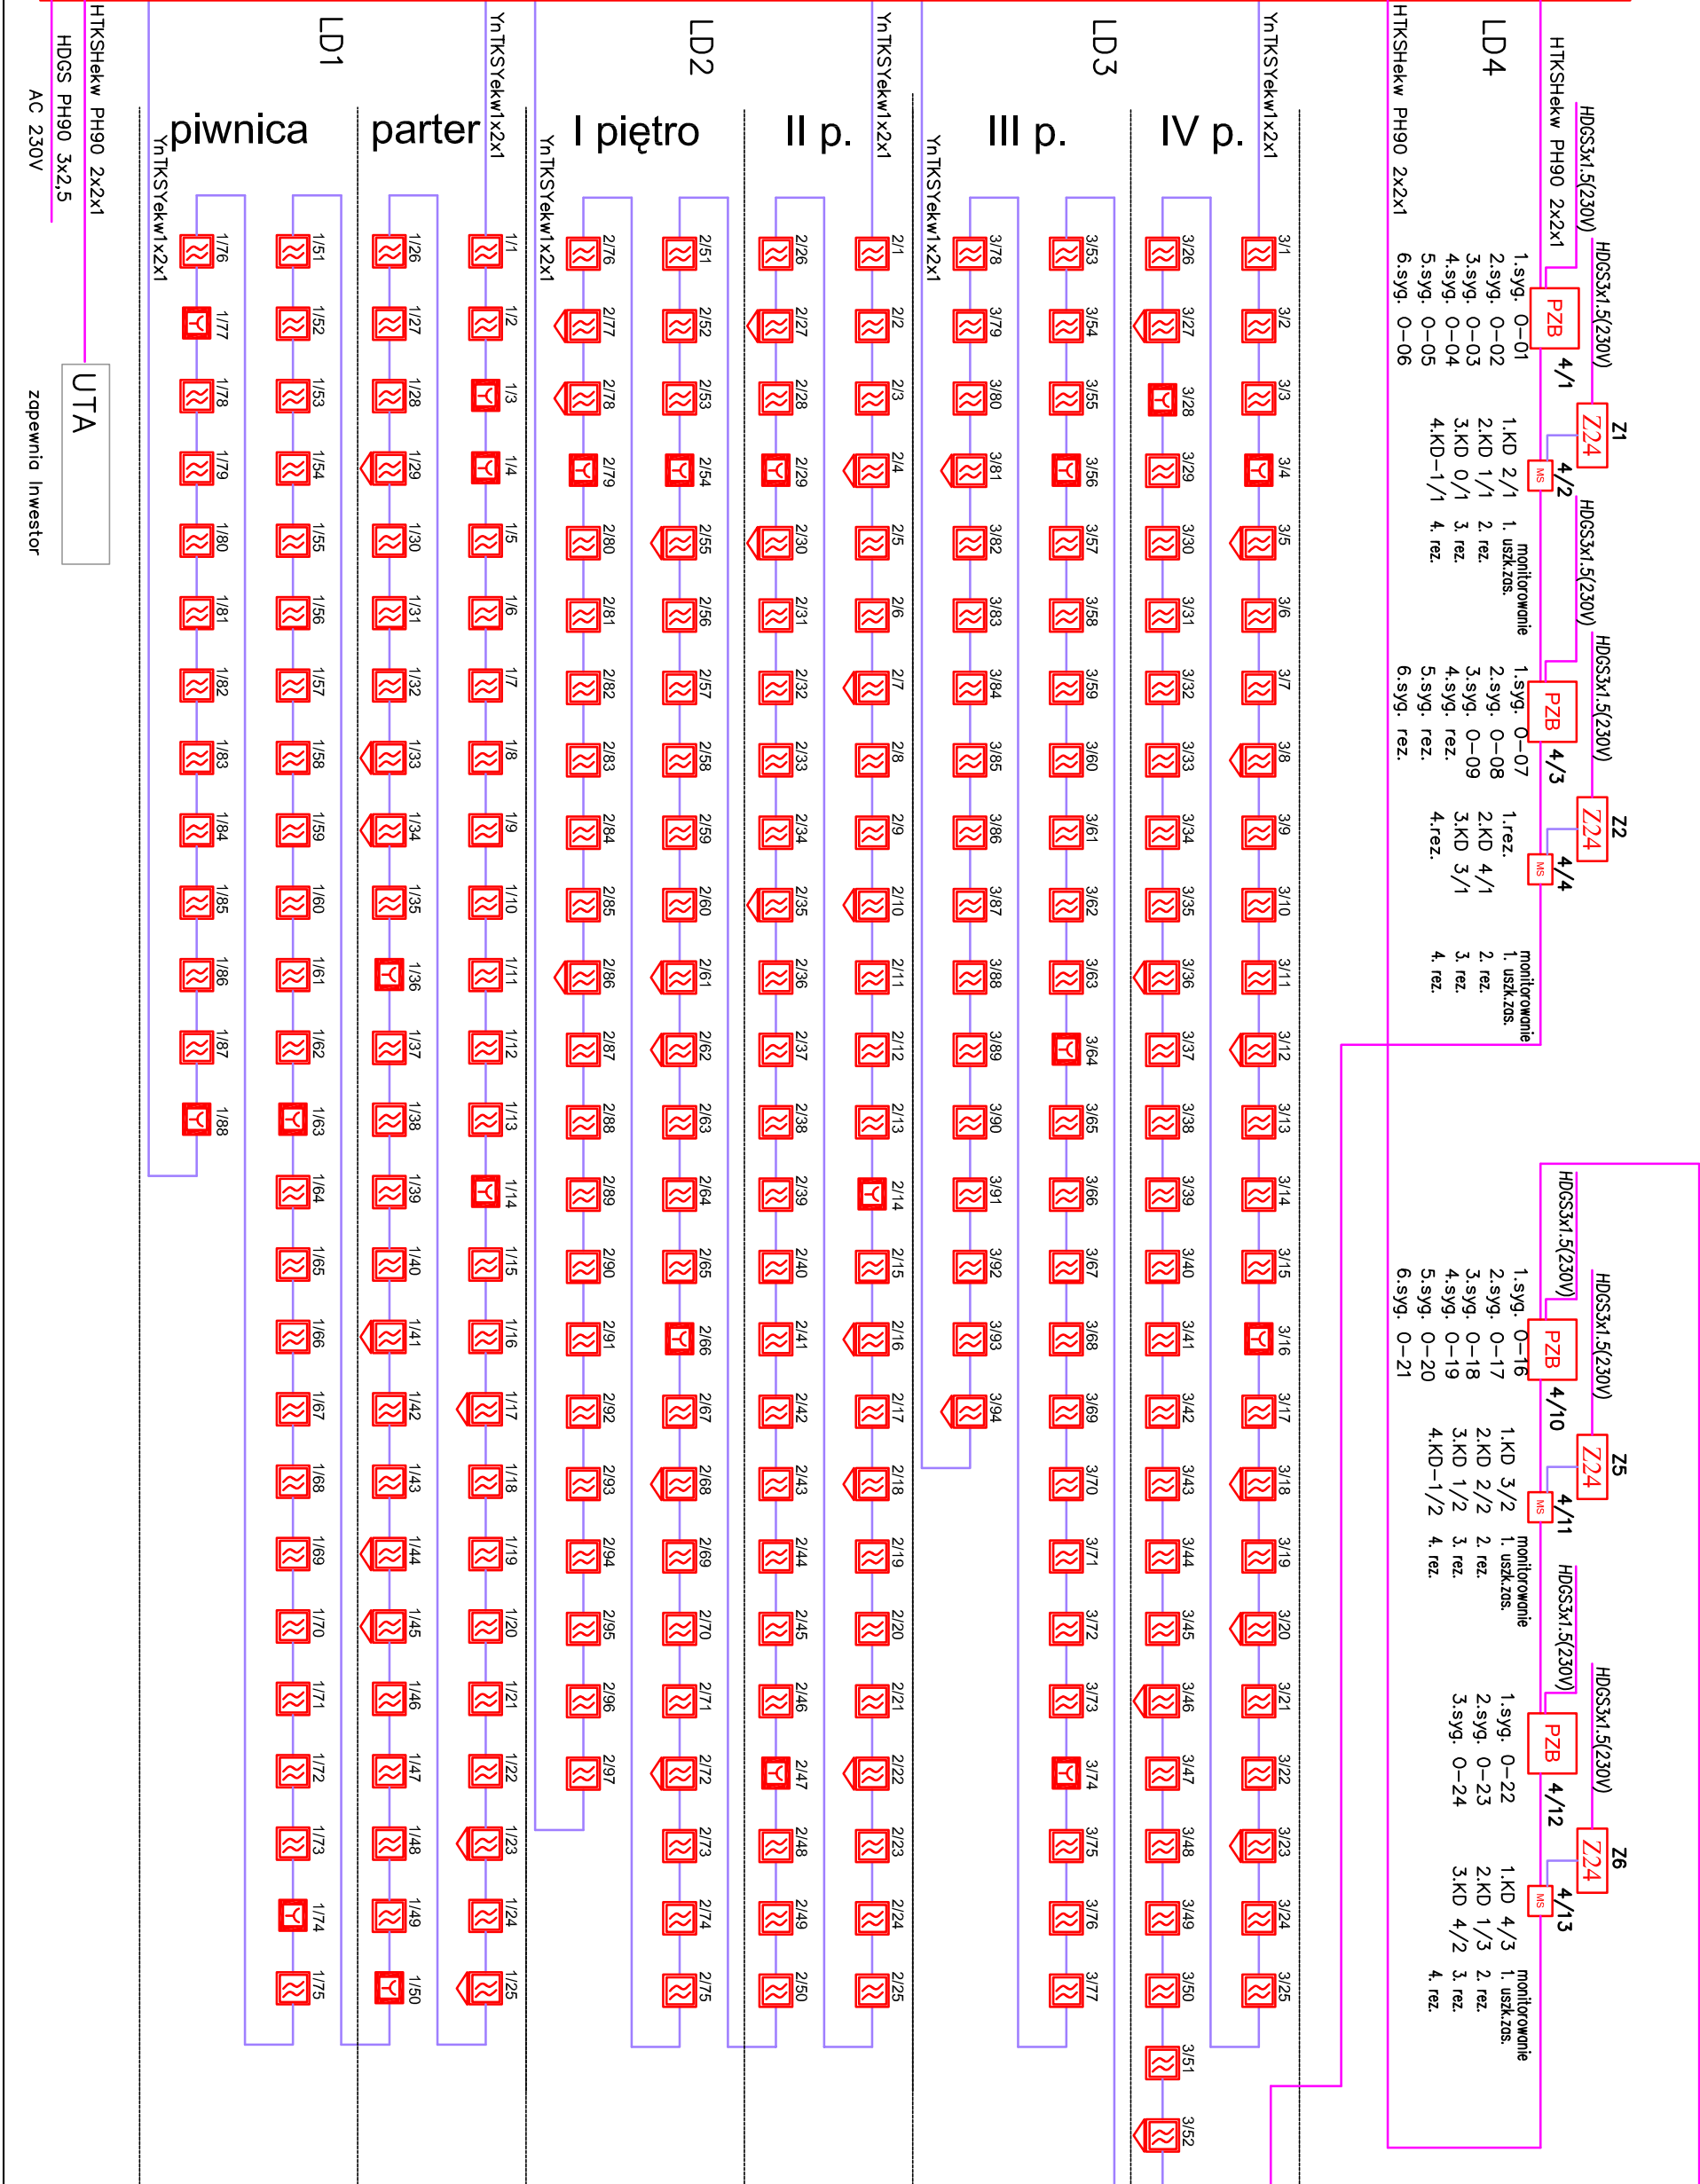


SCHEMAT BLOKOWY
SYSTEM SYGNALIZACJI POŻARU

Jednostka projektowa		
CANEA		
CANEA Inżynieria i Komunikacja Arch. Polkowski		
ul. (41) 344-7000, fax: (41) 344-77-80, e-mail: biuro@canea.com.pl		
Inwestor:		
Prokuratura Okręgowa w Kielcach		
ul. Mickiewicza 106, Kielce		
Temat:		
REMONT BUDYNKU PROKURATURY OKRĘGOWEJ		
W KIELCACH UL. SANDOWIEWSKA 106		
Adres obiektu:		
25-035 Kielce, ul. Legionów 3/4		
Siedlone:		
dzieln. nr ewid. 600/18 i 600/20, obręb 0017 Kielce		
Opisowanie:		
PROJEKT WYKONAWCZY		
Nr proj.:		
2024-06-02		
Data:		
12.2024		
FUNKCJA:		
MAZURSKO		
PODPIS		
Projektant:		
mgr inż. Andrzej Dąbowski		
Opisano:		
-		
Sprawdził:		
mgr inż. Marek Ręć		
upr. nr SWK/0096/PWCE/14		
Tytuł:		
SCHEMAT BLOKOWY		
Kwalifikacja:		
A	Stwierdzenie	PN-TEL-E-P-008

UWAGA
Schemat DC24V do drzwi napowietrzających i klapy oddymiających
dostawia Architektura.

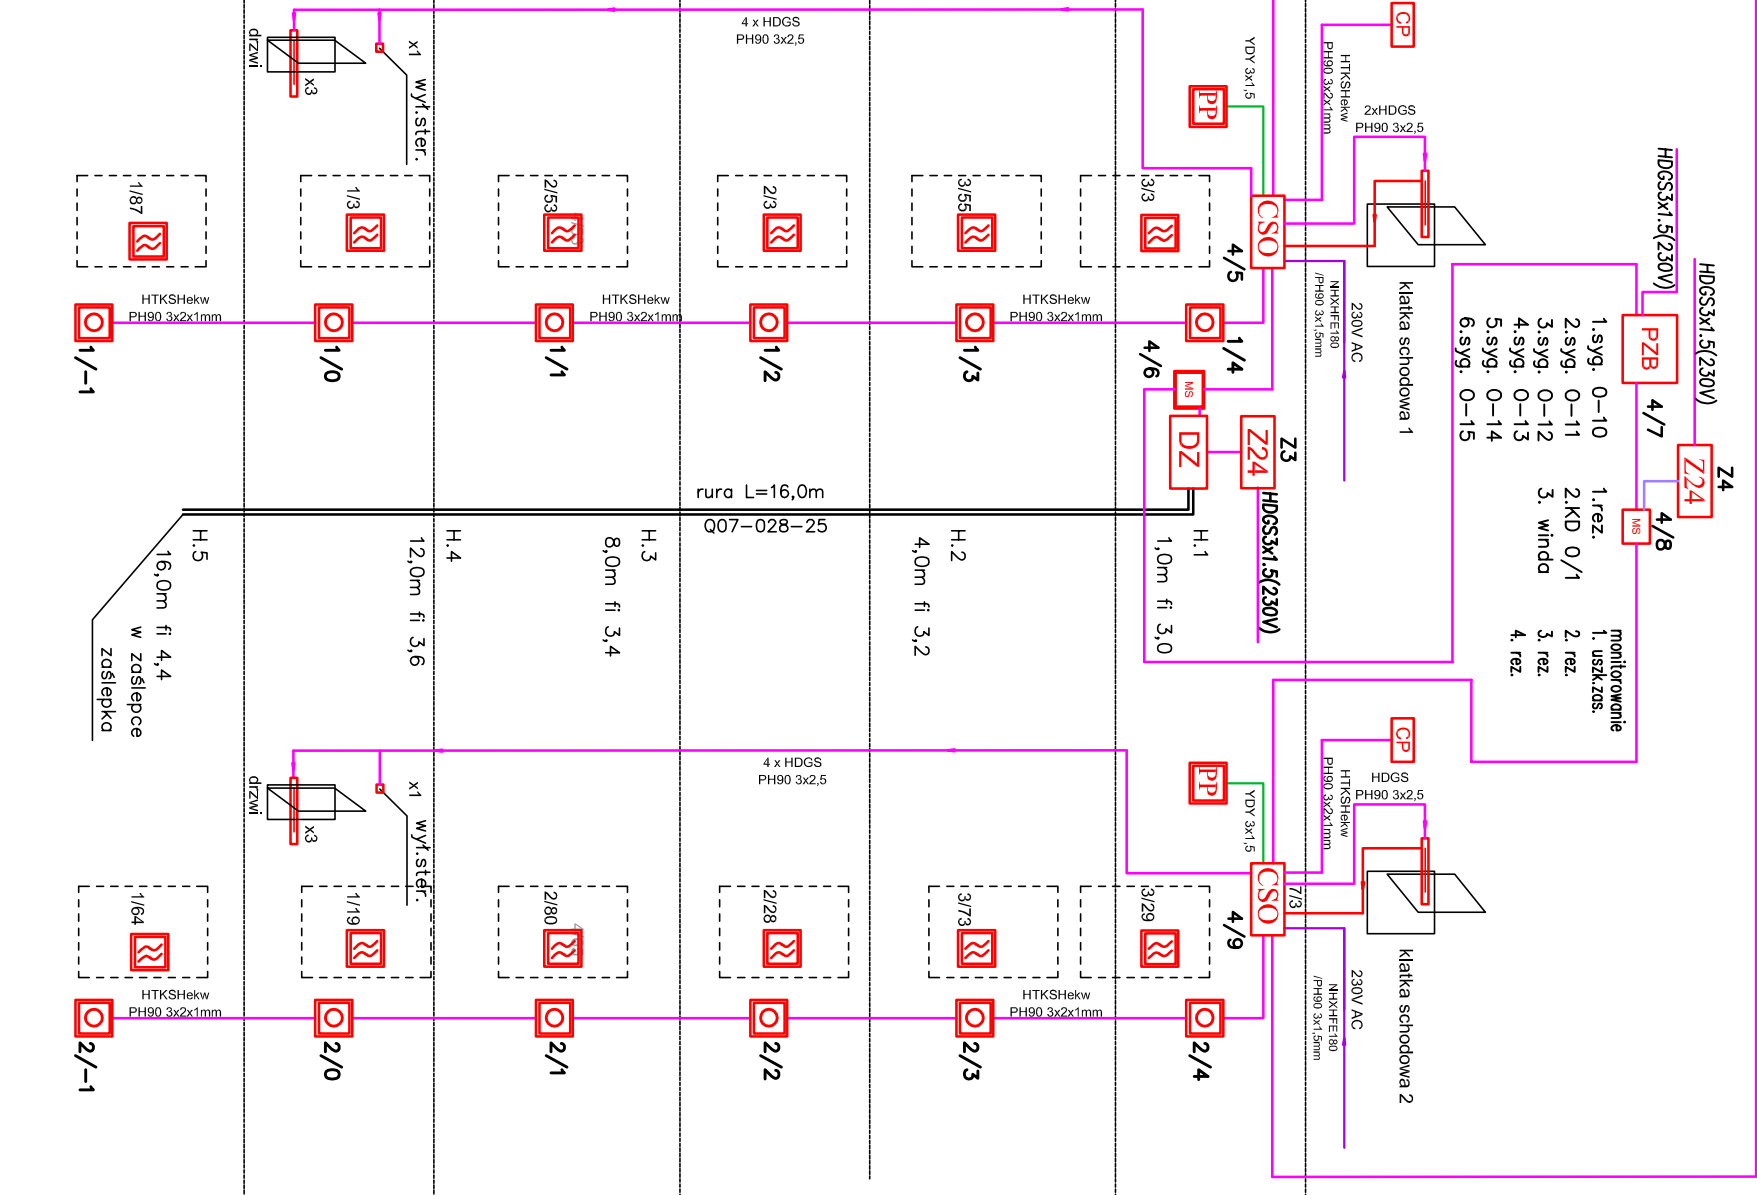

HTKSHekw PH90 2x2x1
HDGS PH90 3x2,5
AC 230V

UTA

Zapewnia Inwestor