pomieszczenie 0/10 SERWEROWNIA

GPD szafa nr 1 - parter

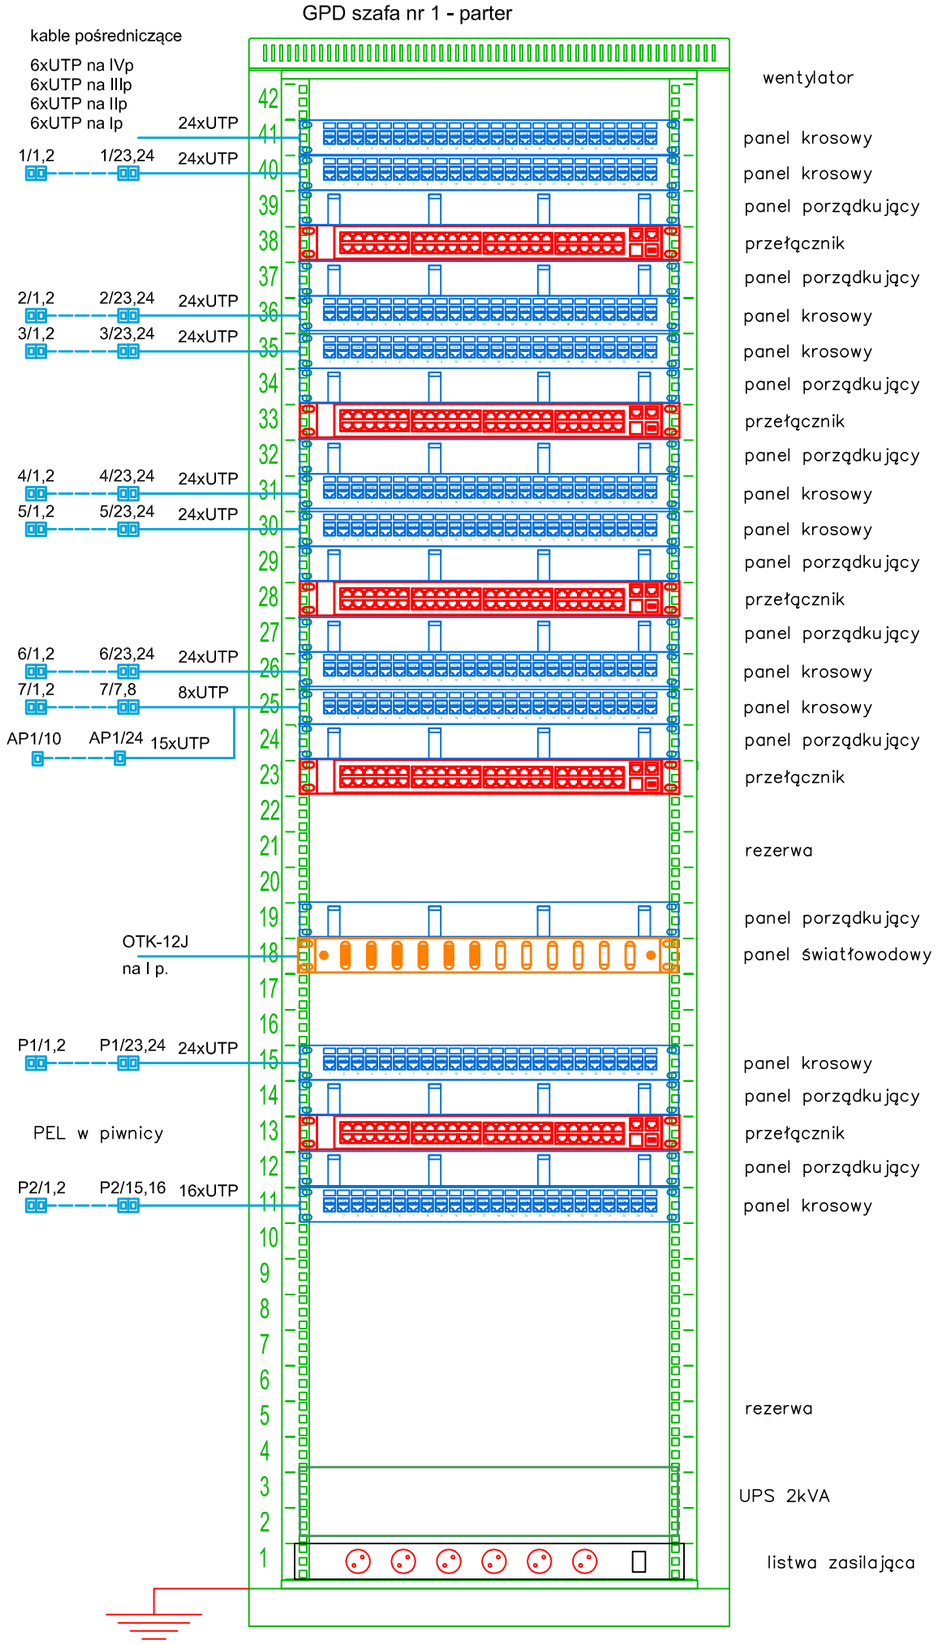

pomieszczenie 1/9 CENTRALA TEL. I SERWEROWNIA

LPD1 - I piętro

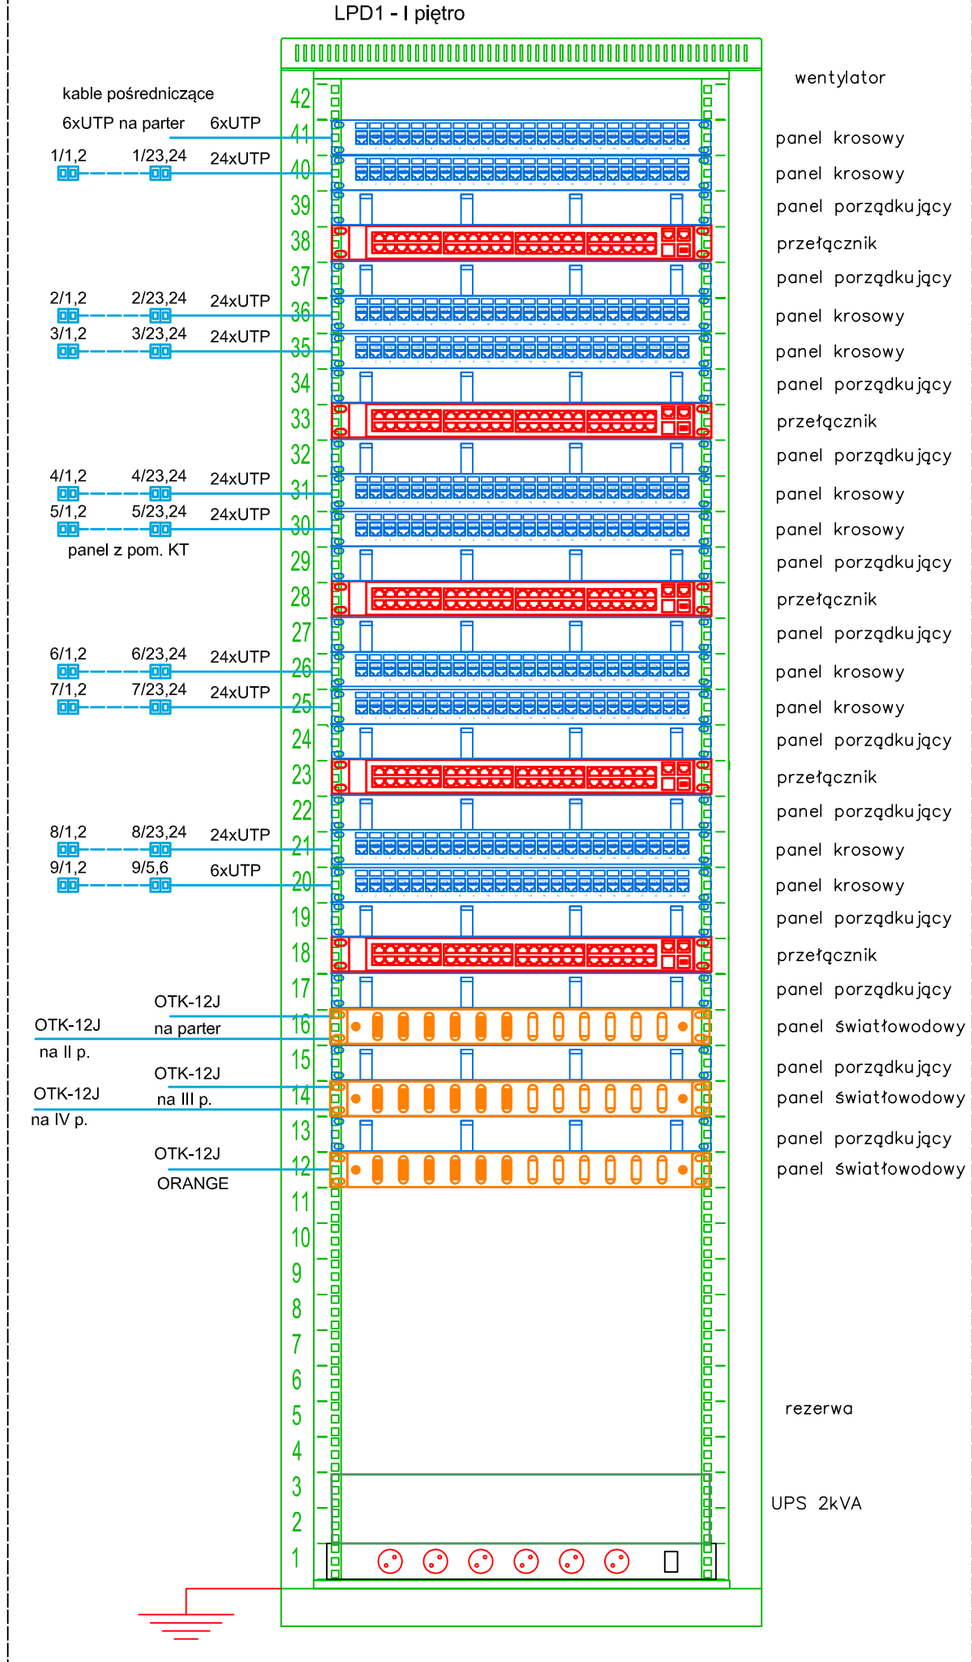

pomieszczenie 2/10 SERWER

LPD2 - II piętro - szafa 2

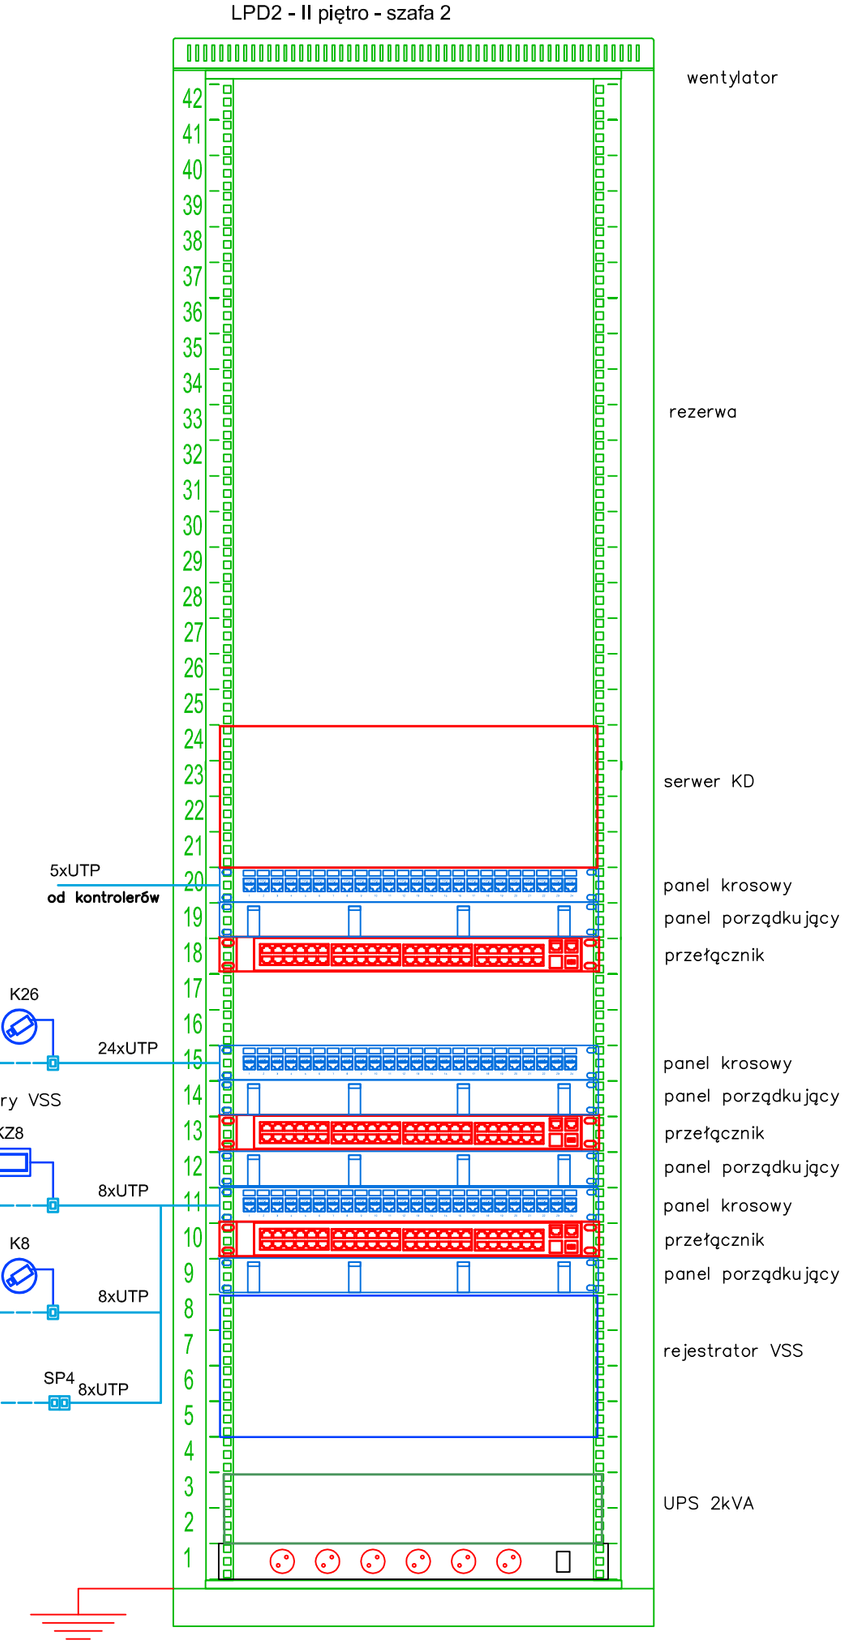

SYSTEM OKABLOWANIA STRUKT. INSTALACJE TELETECHNICZNE

Jednostka projektowa:

CANEA Inżynieria i Komputery – Artur Polakowski
25–035 Kielce, Al. Legionów 3/4
tel: (41) 344-7000; fax: (41) 344-77-80; e-mail: biuro@canea.com.pl

Inwestor:

Prokuratura Okręgowa w Kielcach
ul. Mickiewicza 7, 25–352 Kielce
woj. świętokrzyskie

Temat:

REMONT BUDYNKU PROKURATURY OKRĘGOWEJ W KIELCACH UL. SANDOMIERSKA 106

Adres obiektu:	25–318 Kielce, ul. Sandomierska 106 działki nr ewid. 600/18 i 600/20, obręb 0017 Kielce
Stadium:	PROJEKT WYKONAWCZY
Opracowanie:	PROJEKT WYKONAWCZY
Nr proj.: 2024-06-02	Branża: TELETECHNICZNA
Data: 12.2024	

FUNKCJA	NAZWISKO	PODPIS
Projektował:	inż. Andrzej Dziedzic upr. nr 0728/97/U	
Opracował:	_	
Sprawdził:	mgr inż. Marek Alf upr. nr SWK/0096/PWOE/14	

Tytuł:

SYSTEM OKABLOWANIA STRUKTURALNEGO

Rewizja:	Skala:	Rys.:
A	---	PW-TELE-008