


SYSTEM OKABLOWANIA STRUKT.
INSTALACJE TELETECHNICZNE


pomieszczenie 2/10 SERVER

LPD2 - II piętro - szafa 1

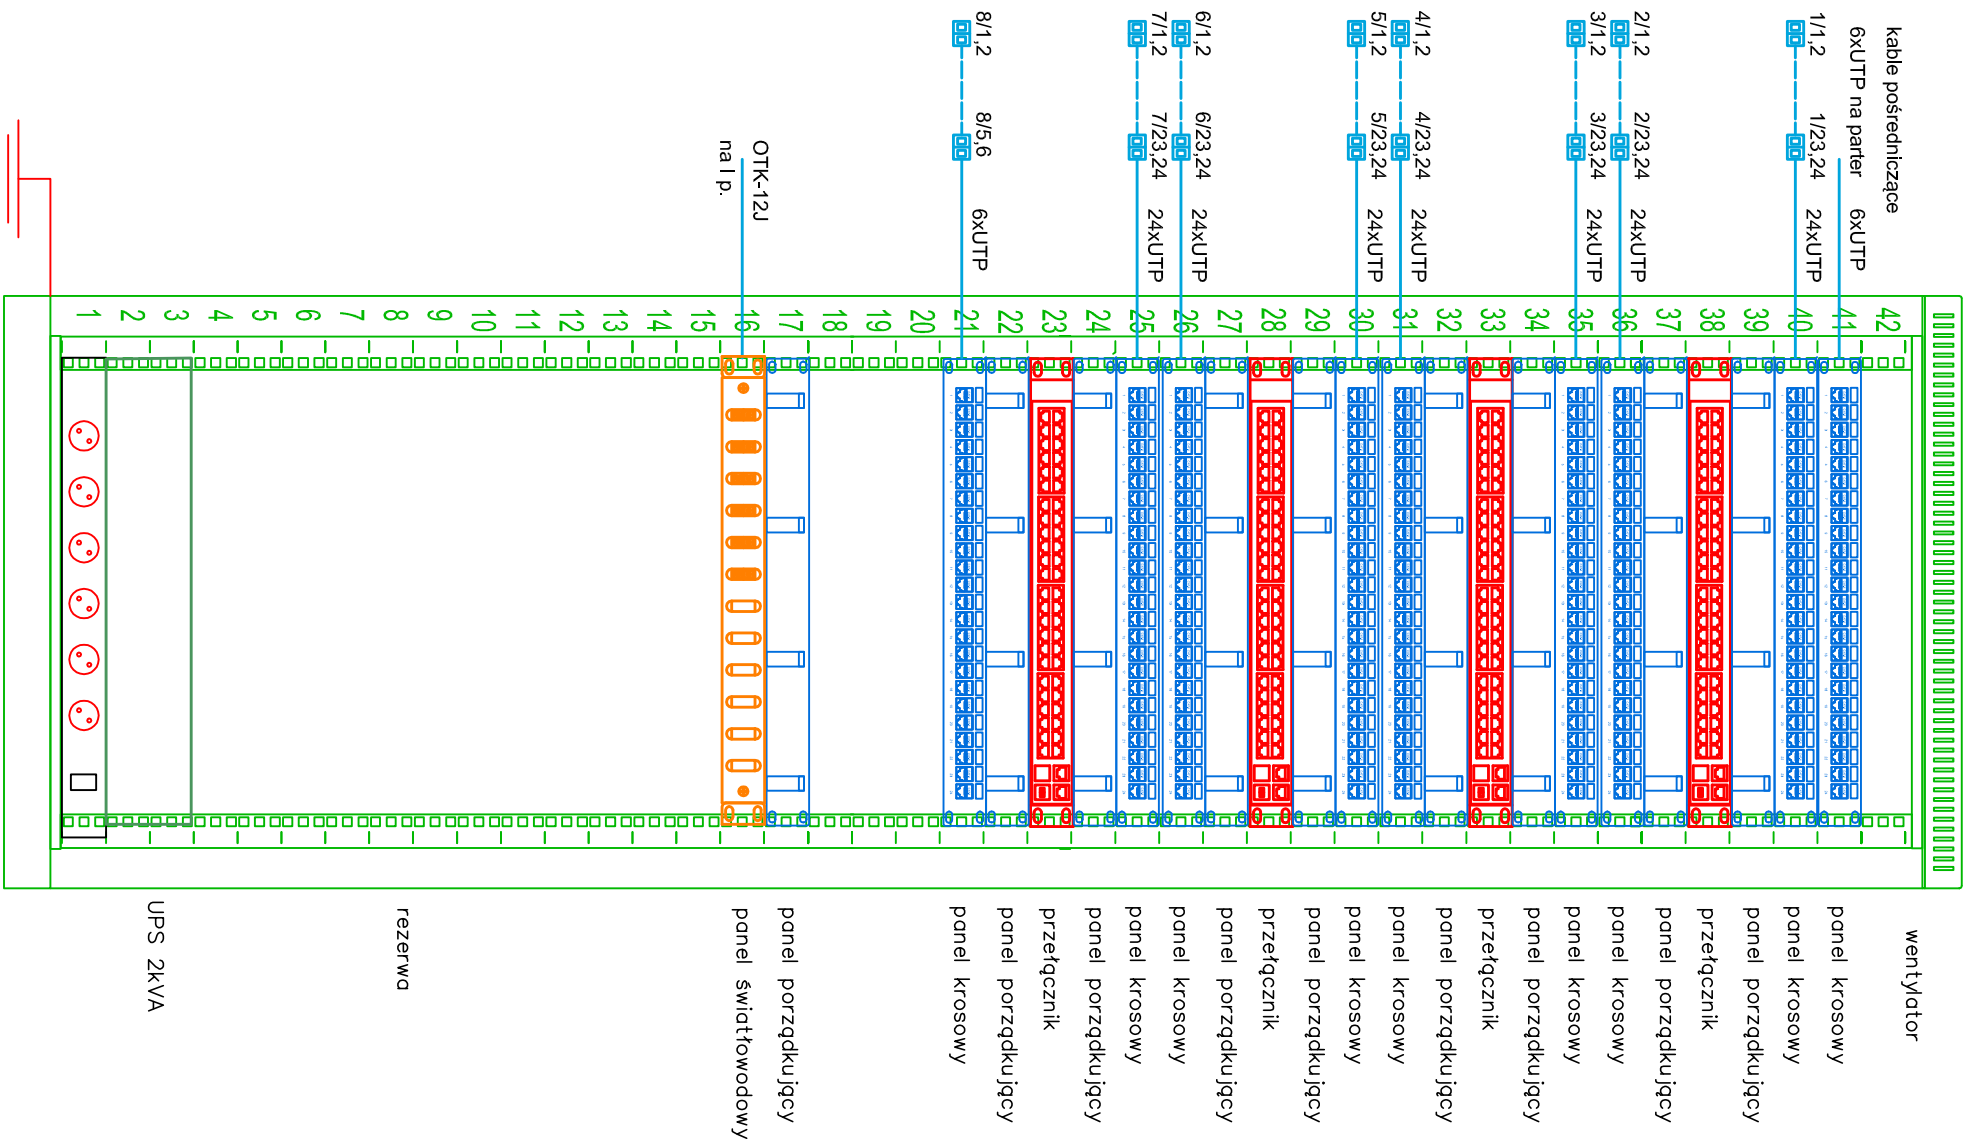


pomieszczenie 3/10 SERVEROWNIA

LPD3 - III piętro

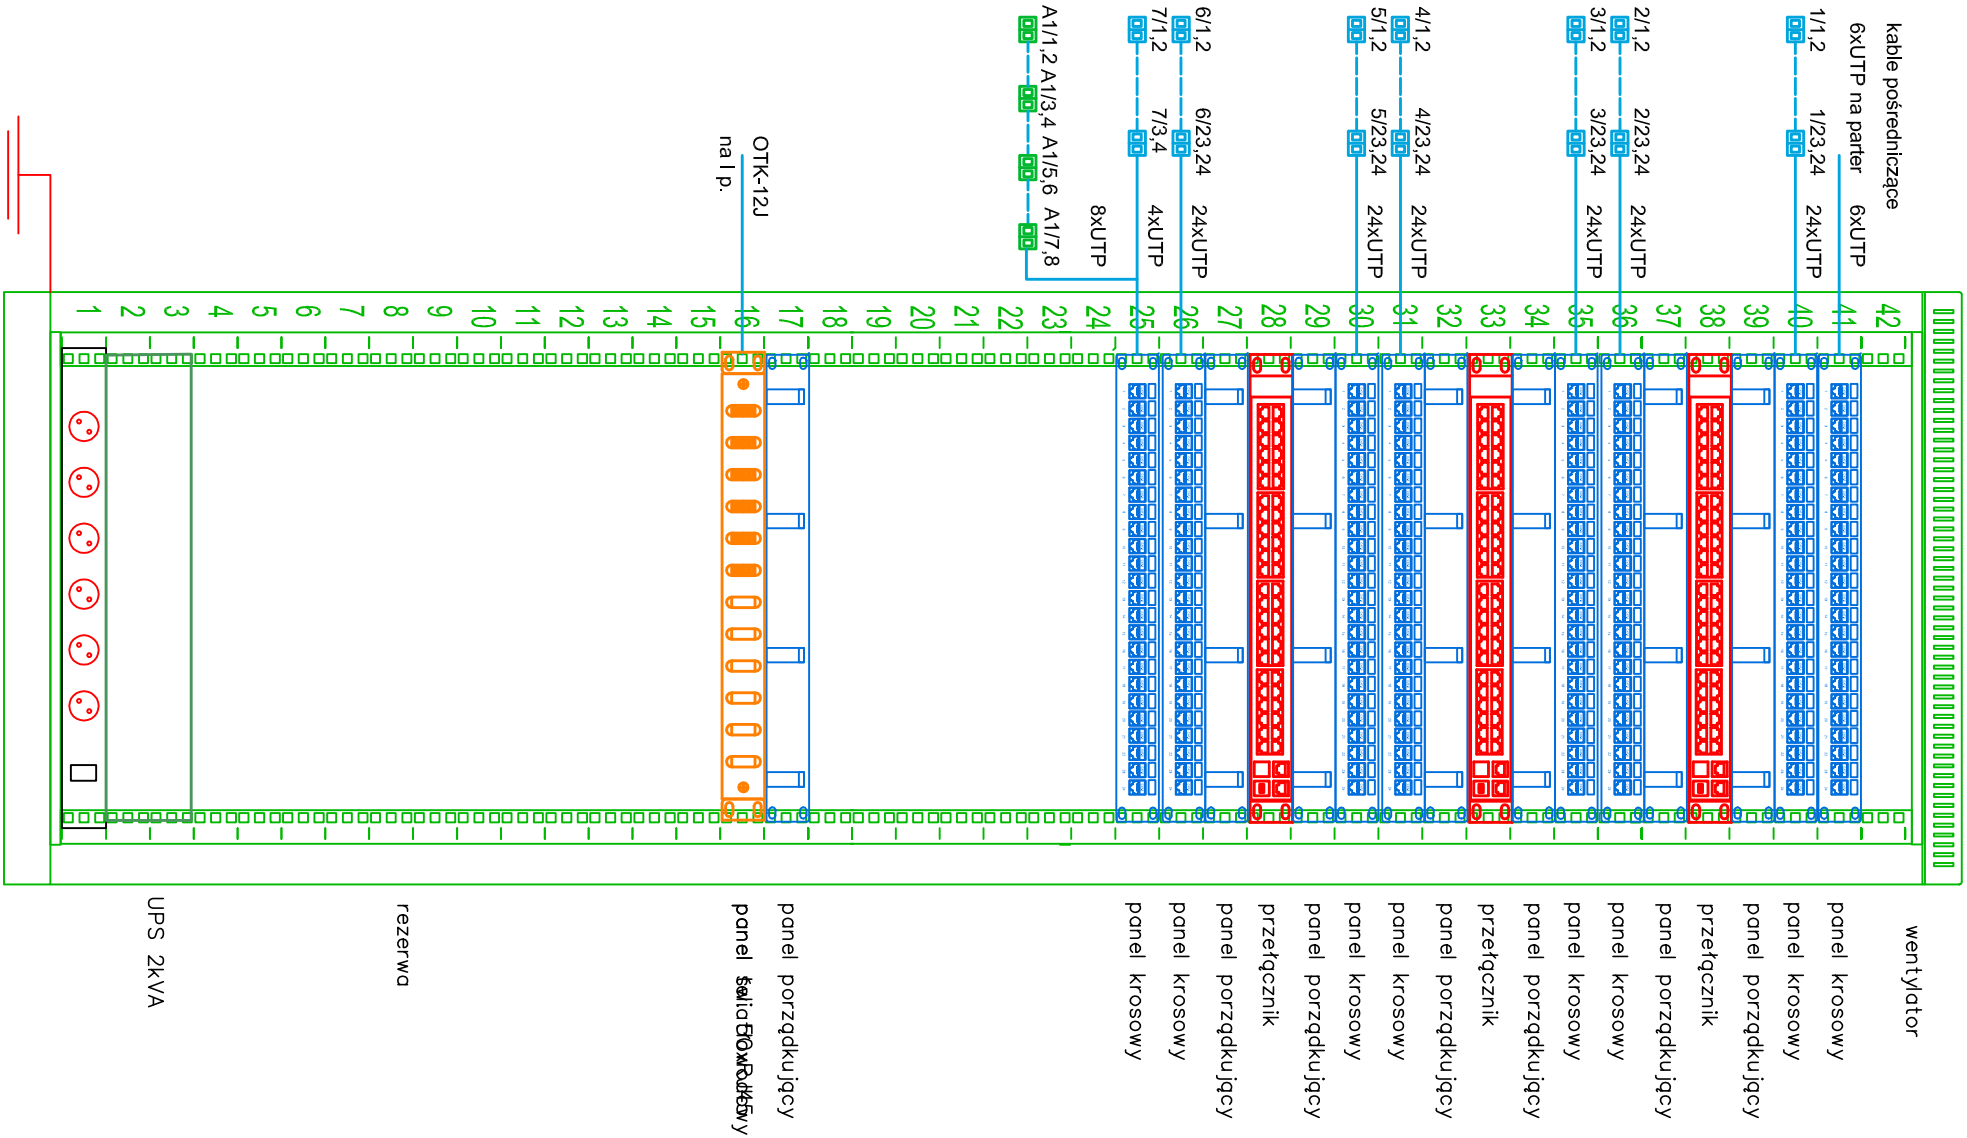

pomieszczenie 4/13 SERVEROWNIA

LPD4 - IV piętro

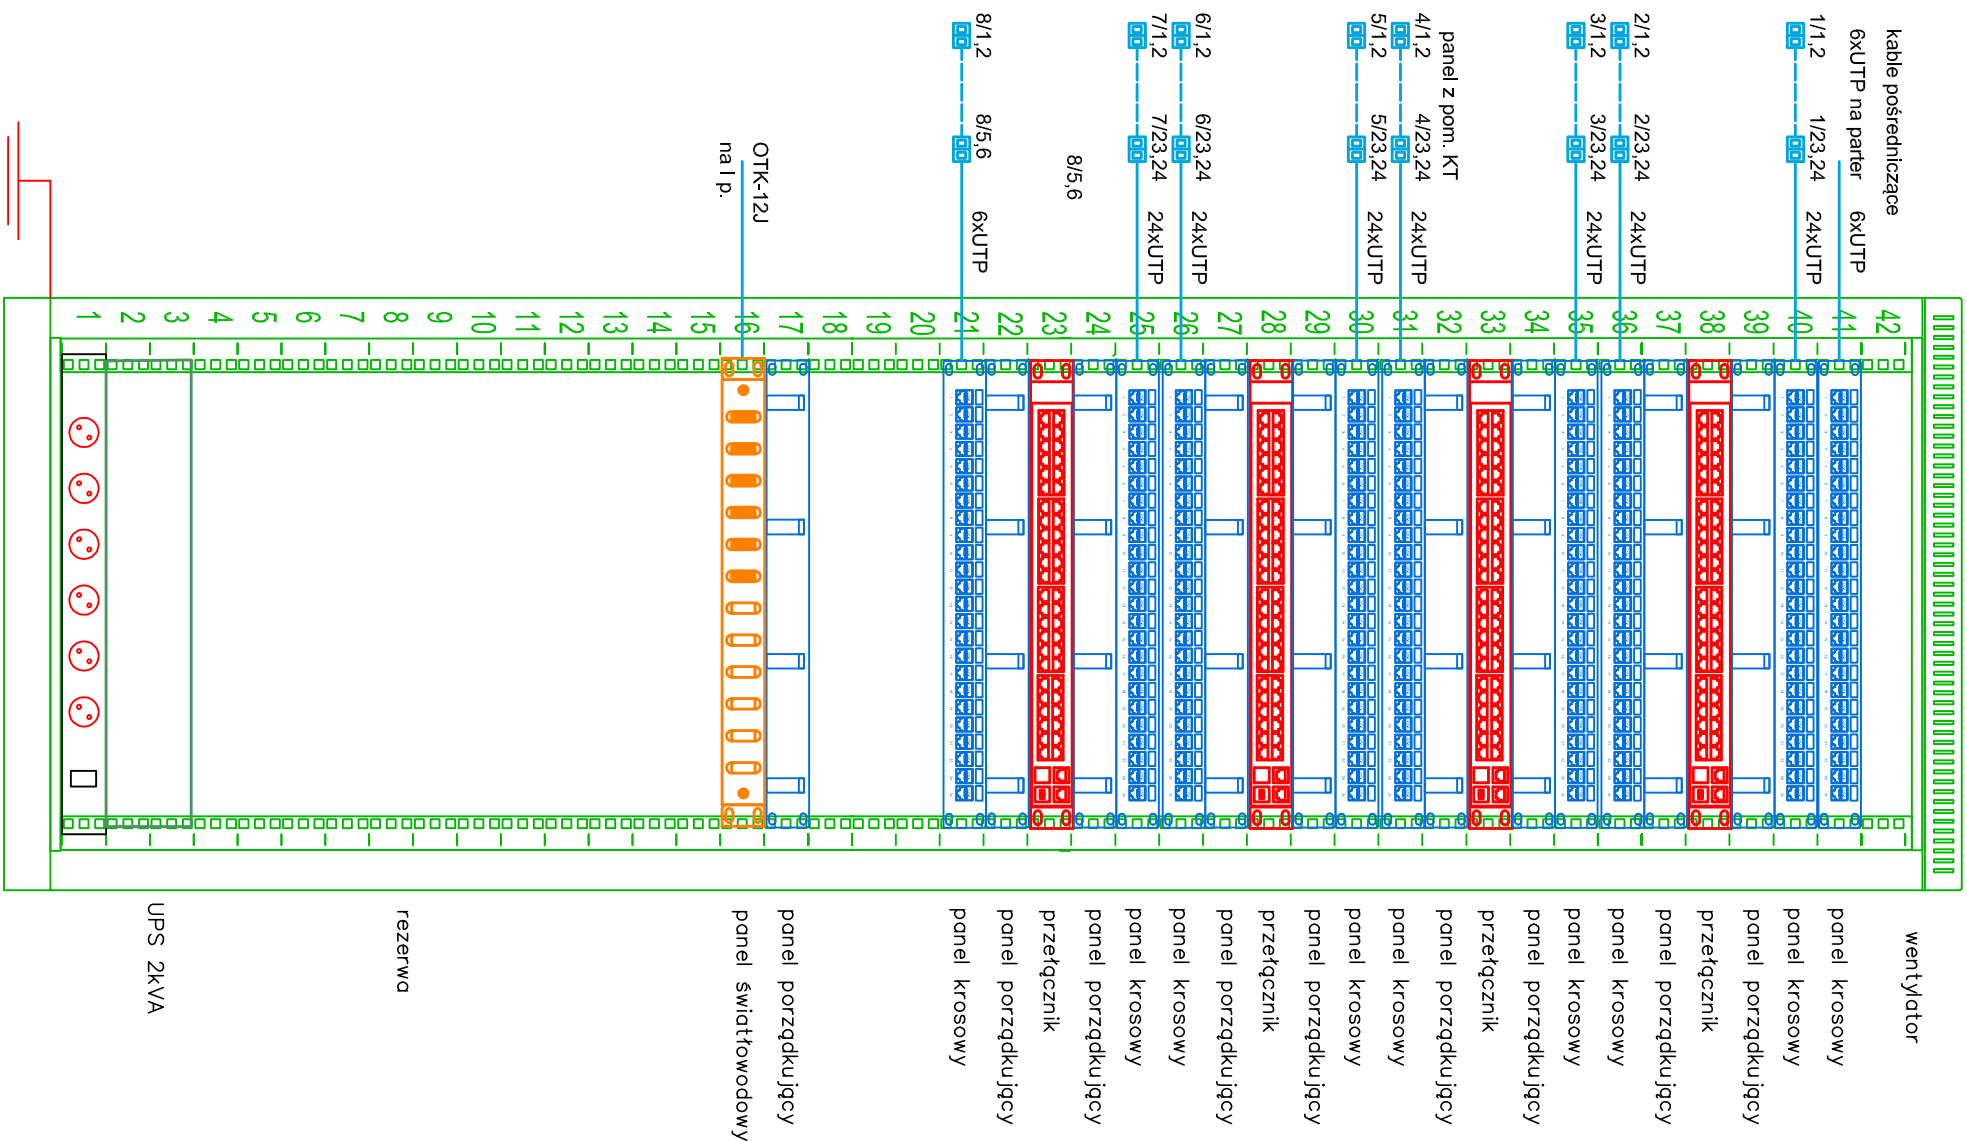

Jednostka projektowa:		CANEA	
CANEA inżynieria i komputery – Artur Polakowski		23-035 Kielce, Al. Legionów 3/4	
Tel: (41) 344-7000, fax: (41) 344-77-80, e-mail: biuro@canea.com.pl		Prokuratura Okręgowa w Kielcach	
Inwestor:		UJ. Świętokrzyskie	
Teren:		REMONT BUDYNKU PROKURATURY OKRĘGOWEJ	
Adres obiektu:		23-318 Kielce, ul. Sandomierska 106	
Stan:		działki nr ewid. 600/18 i 600/20, obręb 0017, Kielce	
Opis:		PROJEKT WYKONAWCZY	
Nr projektu:		2024-06-02	
Data:		12.2024	
FUNKCJA		NAZWIŚKO	
Projektant:		mgr inż. Marek Alf	
Opis:		mgr inż. Marek Alf	
Sprawdził:		mgr inż. Marek Alf	
Tytuł:		SYSTEM OKABLOWANIA STRUKTURALNEGO	
Skala:		1:100	
Rysunek:		PW-TELE-009	