


SYSTEM TELEWIZJI DOZOROWEJ
INSTALACJE TELETECHNICZNE

SYSTEM TELEWIZJI DOZOROWEJ VSS	
	– kamera wewn. kopułkowa
	– kamera zewnętrzna
	– kamera 360st
	– rejestrator VSS
	– stacja podglądowa VSS
	– przełącznik VSS

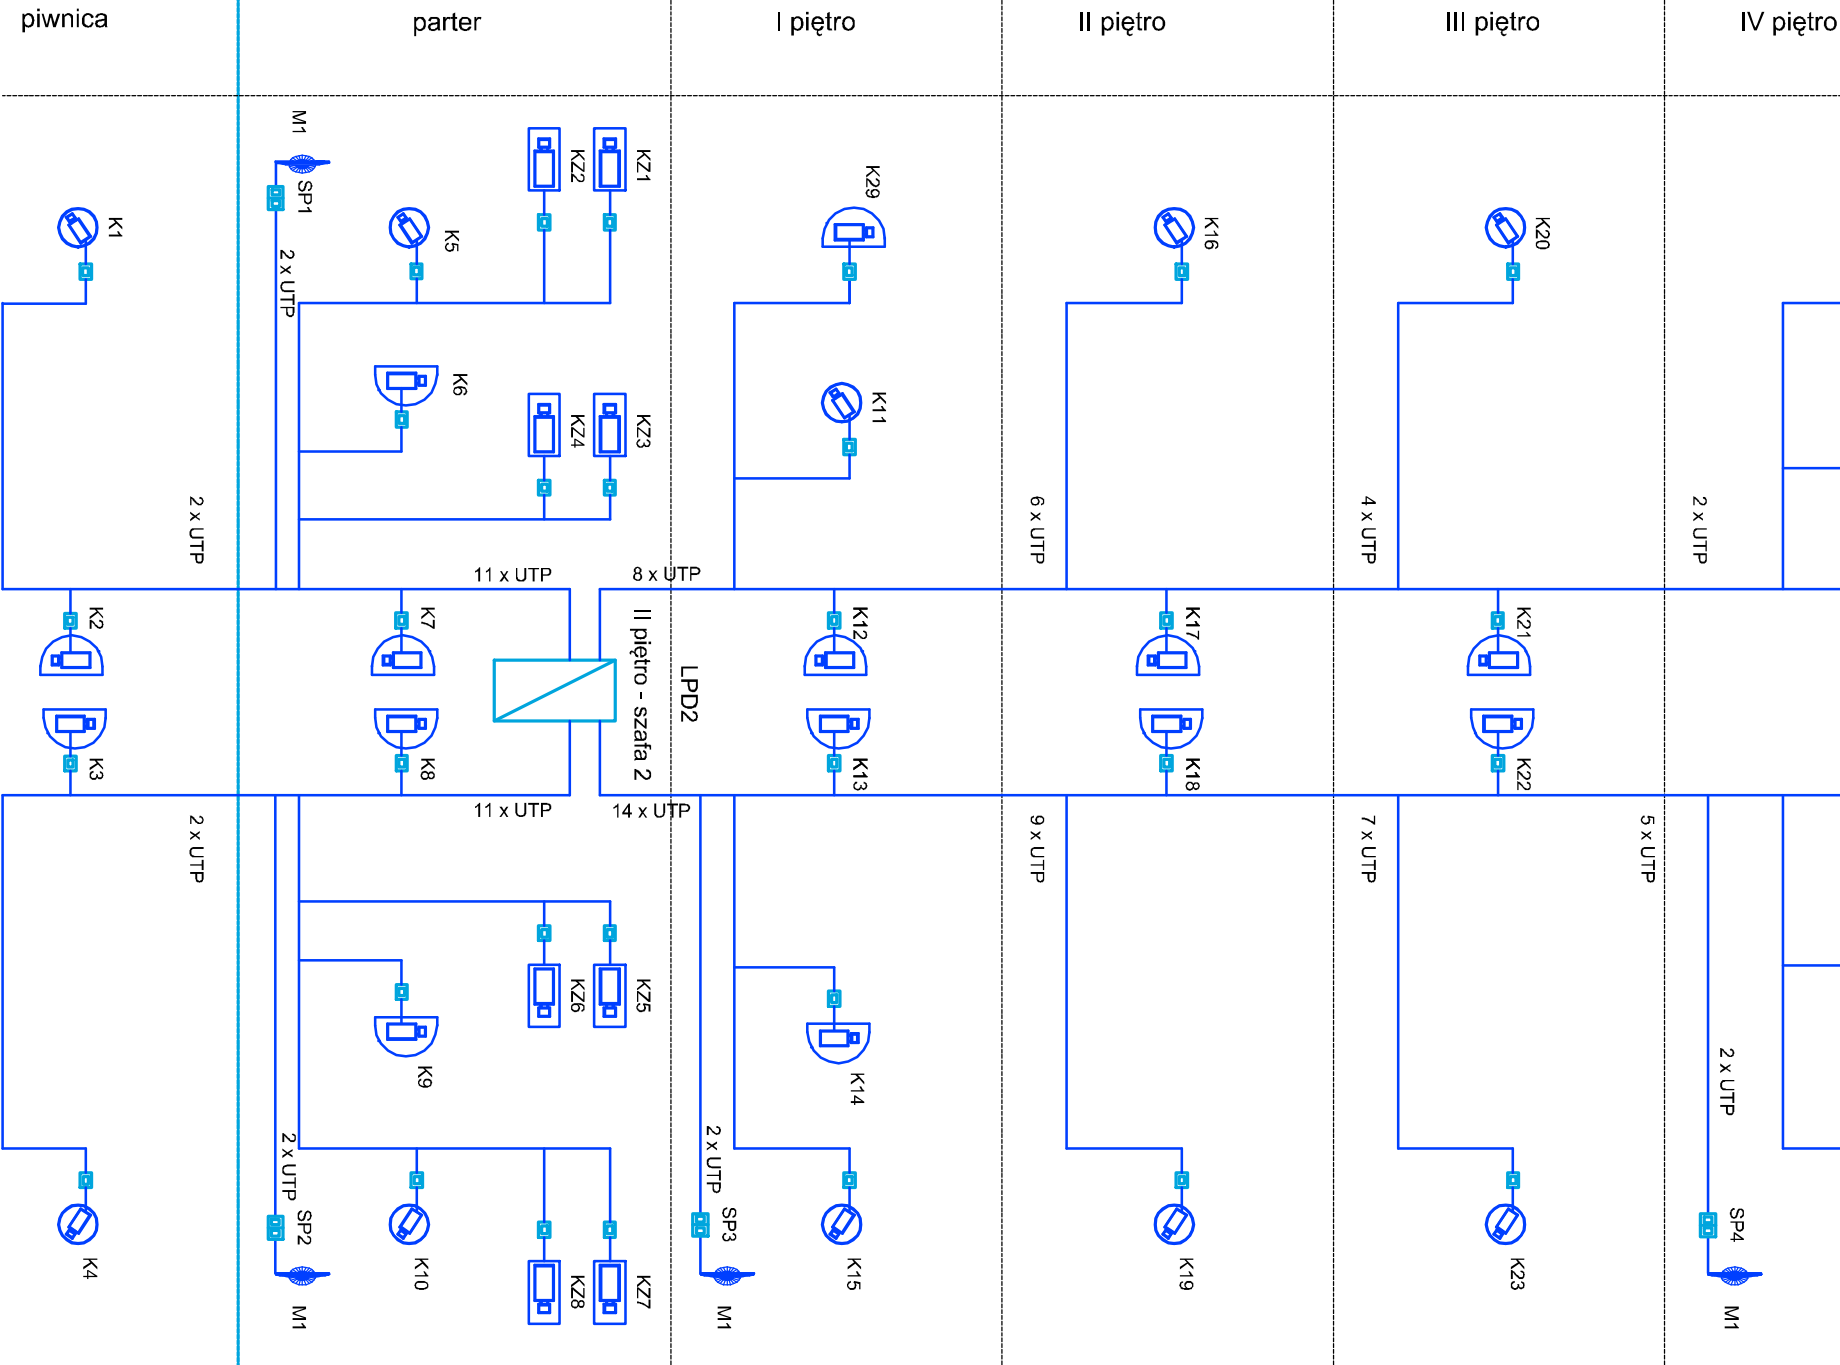

 Jednostka projektowa: CANEA Inżynieria i Komputery – Artur Polickowski 25–035 Kielce, Al. Legionów 3/4 tel: (41) 344–7000; fax: (41) 344–77–80; e-mail: biuro@canea.com.pl		
 Inwestor: Prokuratura Okręgowa w Kielcach ul. Mickiewicza 7, 25–352 Kielce woj. świętokrzyskie		
 Temat: REMONT BUDYNKU PROKURATURY OKRĘGOWEJ W KIELCACH UL. SANDOMIERSKA 106		
 Adres obiektu: 	25–318 Kielce, ul. Sandomierska 106 działki nr ewid. 600/18 i 600/20, obręb 0017 Kielce	
 Stadium: 	PROJEKT WYKONAWCZY	
 Opracowanie: 	PROJEKT WYKONAWCZY	
 Nr proj.: 2024-06-02	Branża: TELETECHNICZNA	
 Data: 12.2024		
 FUNKCJA 	 NAZWISKO 	 PODPIS
Projektował:	inż. Andrzej Dziędzic upr. nr 0728/97/U	
Opracował:	–	
Sprawił:	mgr inż. Marek Ałt upr. nr SWK/0096/PW0E/14	
Typu:		
SYSTEM TELEWIZJI DOZOROWEJ		
Revizja: A	Skala: ---	Rys: PW-TELE-011