

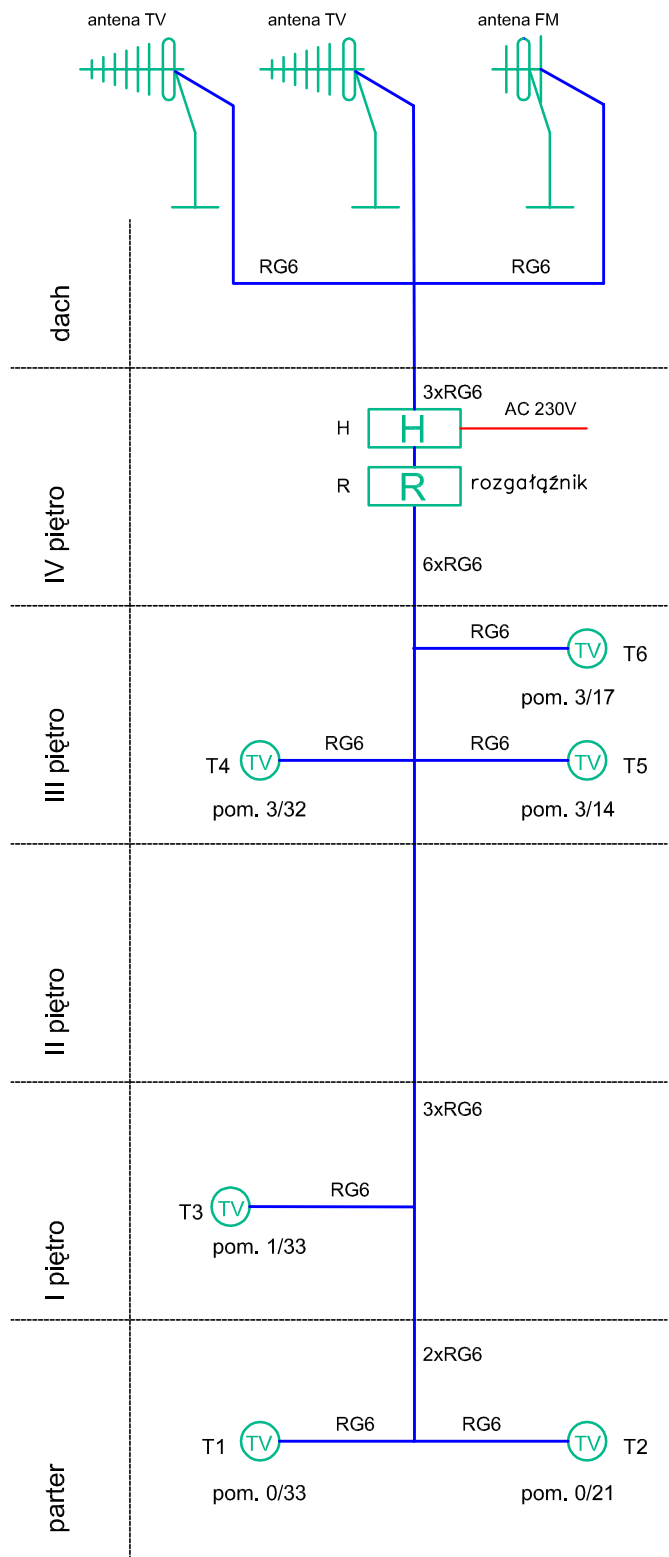


TELEWIZJA DVB-T	
T 	– gniazdo RTV
H 	– wzmacniacz DVB–T



INSTALACJA TELEWIZJI DVB-T INSTALACJE TELETECHNICZNE

Jednostka
projektowa:

CANEA

CANEA Inżynieria i Komputery – Artur Polakowski
25–035 Kielce, Al. Legionów 3/4

tel: (41) 344–7000; fax: (41) 344–77–80; e-mail: biuro@canea.com.pl

Inwestor:

Prokuratura Okręgowa w Kielcach
ul. Mickiewicza 7, 25–352 Kielce
woj. świętokrzyskie

Temat:

REMONT BUDYNKU PROKURATURY OKRĘGOWEJ
W KIELCACH UL. SANDOMIERSKA 106

Adres obiektu:

25–318 Kielce, ul. Sandomierska 106
działki nr ewid. 600/18 i 600/20, obręb 0017 Kielce

Stadium:

PROJEKT WYKONAWCZY

Opracowanie:

PROJEKT WYKONAWCZY

Nr proj.:

2024–06–02

Branża:

TELETECHNICZNA

Data:

12.2024

FUNKCJA

NAZWISKO

PODPIS

Projektował:

inż. Andrzej Dziędzic
upr. nr 0728/97/U

Opracował:

–

Sprawdził:

mgr inż. Marek Alf
upr. nr SWK/0096/PWOE/14

Tytuł:

INSTALACJA TELEWIZJI DVB-T

Rewizja:

A

Skala:

–

Rys.:

PW-TELE-014