


Szczegół konstrukcyjny  
rdzeń żwirowy

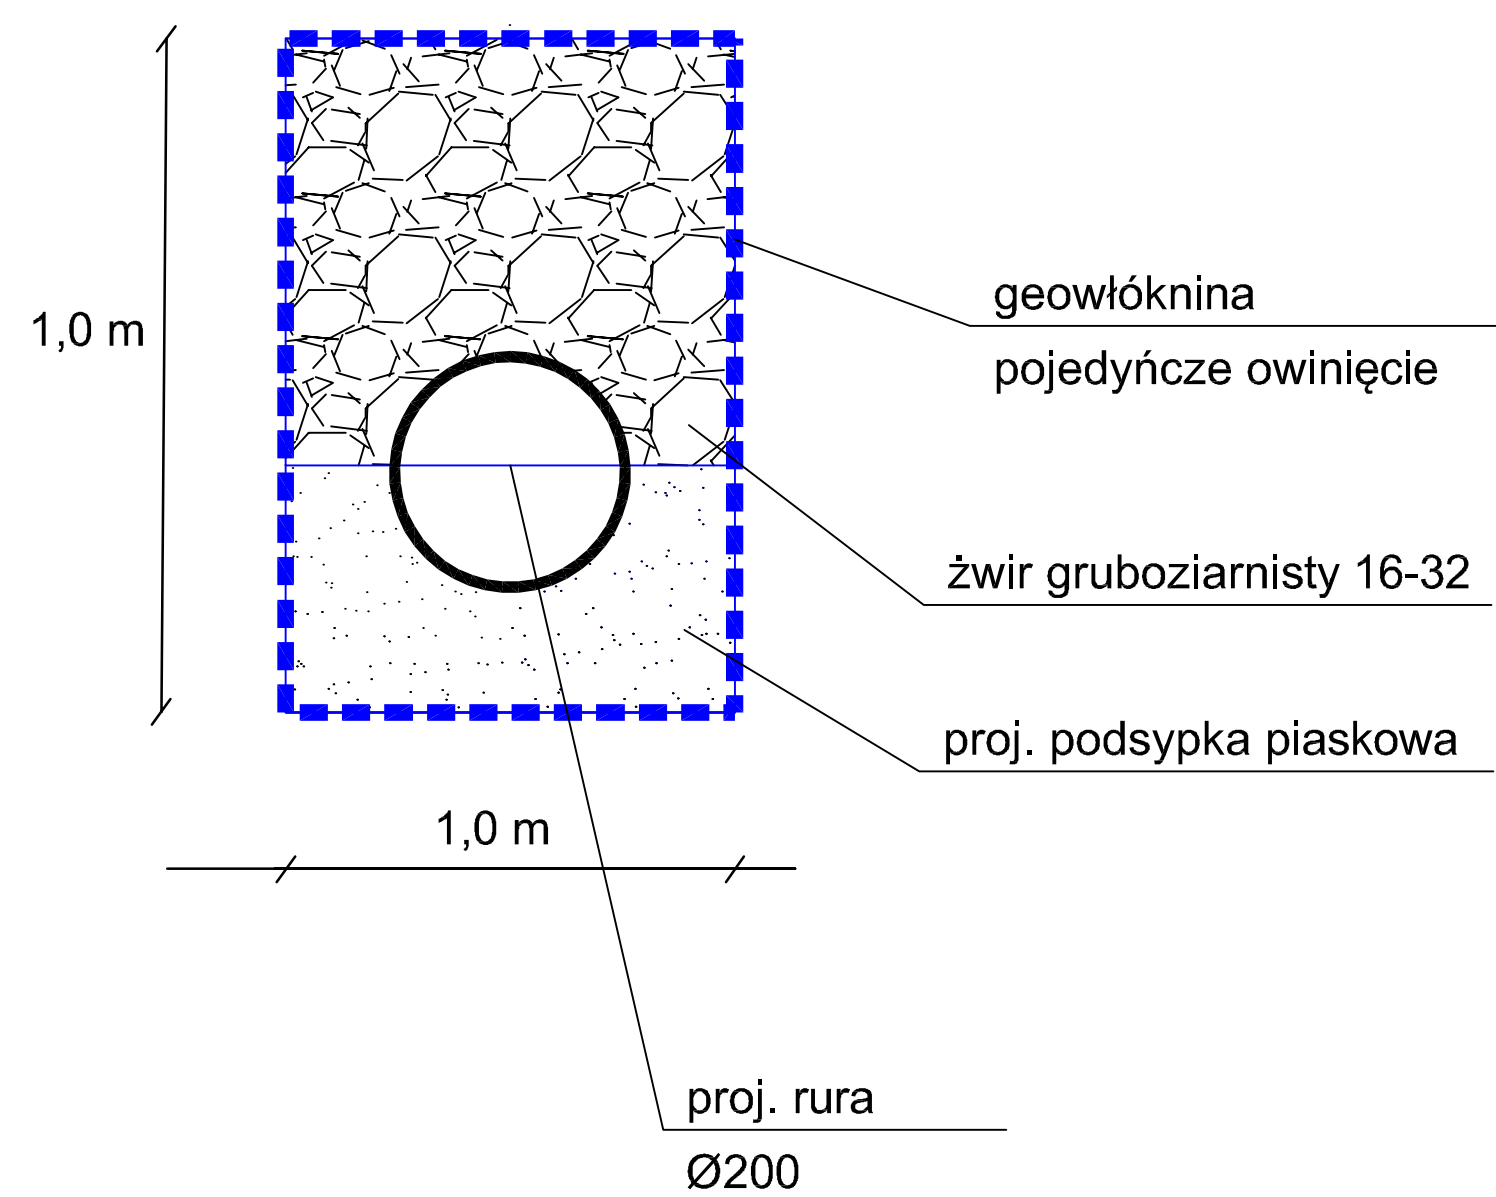

WYLOT RDZENIA – ZABRUK Z BRUKOWCA NA BETONIE C12/15 GR 10 cm  
RDZEŃ ZWIROWY DŁ 16 m