proj pion kanalizacji sanitarnej
istn. pion kanalizacji sanitarnej (do wymiany na wysokosci lokalu)
isniejacy pion wody zimnej
proj kanalizacja sanitarna pozioma
woda zimna
woda ciepła
isniejacy pion wody zimnej

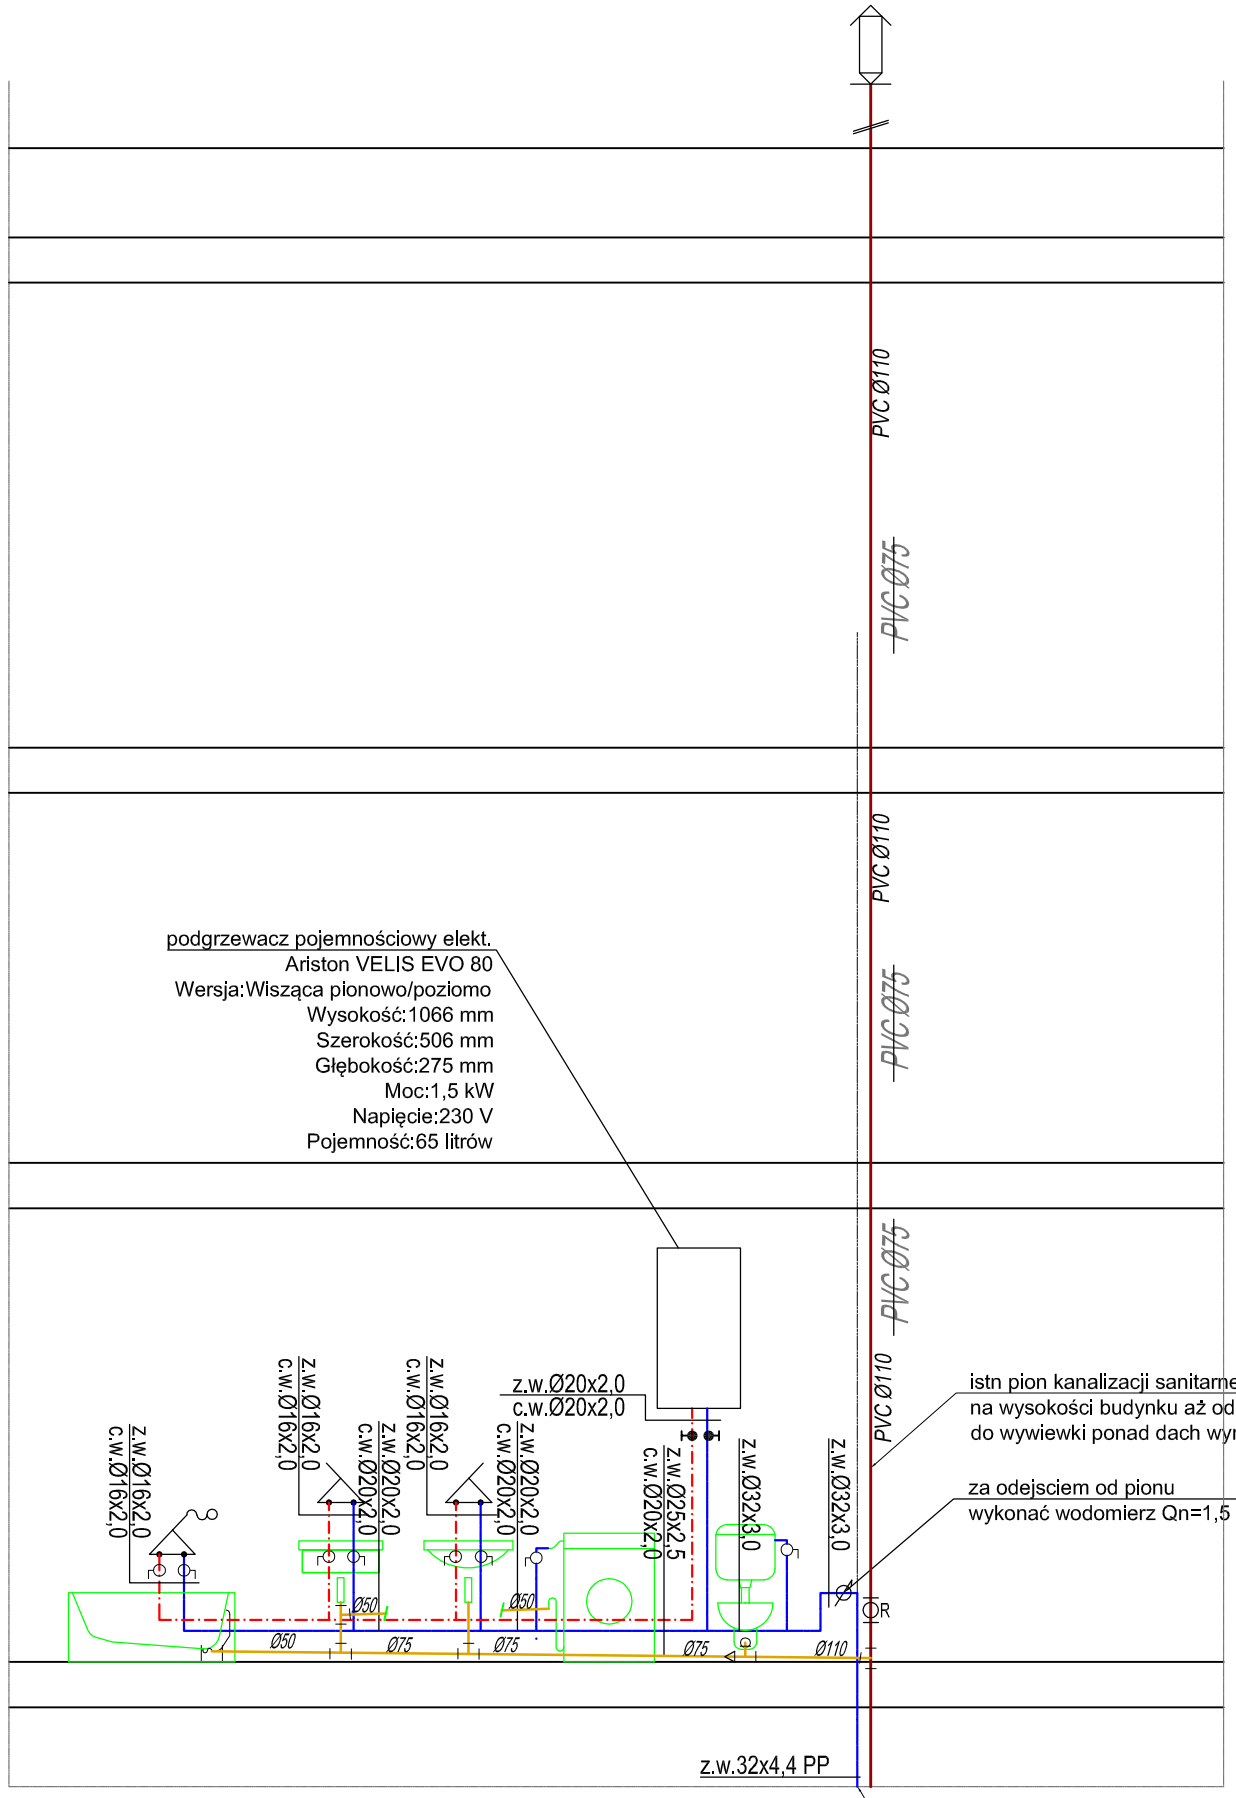

PT

ROZWINIĘCIE INSTALACJI WOD-KAN

INWESTYCJA:	Przebudowa i remont lokalu mieszkalnego w istniejącym budynku mieszkalnym wielorodzinnym
ADRES INWESTYCJI:	ul. Mireckiego 1/4, Police

	OPRACOWALI:	nr upr.	podpisy
INSTALACJE SANITARNE projektant:	mgr inż. Agnieszka Cichocka	ZAP/0222/PWOS/10	
INSTALACJE SANITARNE sprawdzajacy:	dr inż. Adam Krupiński	ZAP/0072/POOS/06	

PRACOWNIA PROJEKTOWA MILO
www.mllo7.pl , pracownia@mllo7.pl
ul. Sowińskiego 24 , 70-236 Szczecin
tel/fax 914319926 , kom. 608031884

DATA:	10.2023
SKALA:	1:50
NR RYS.:	S-03