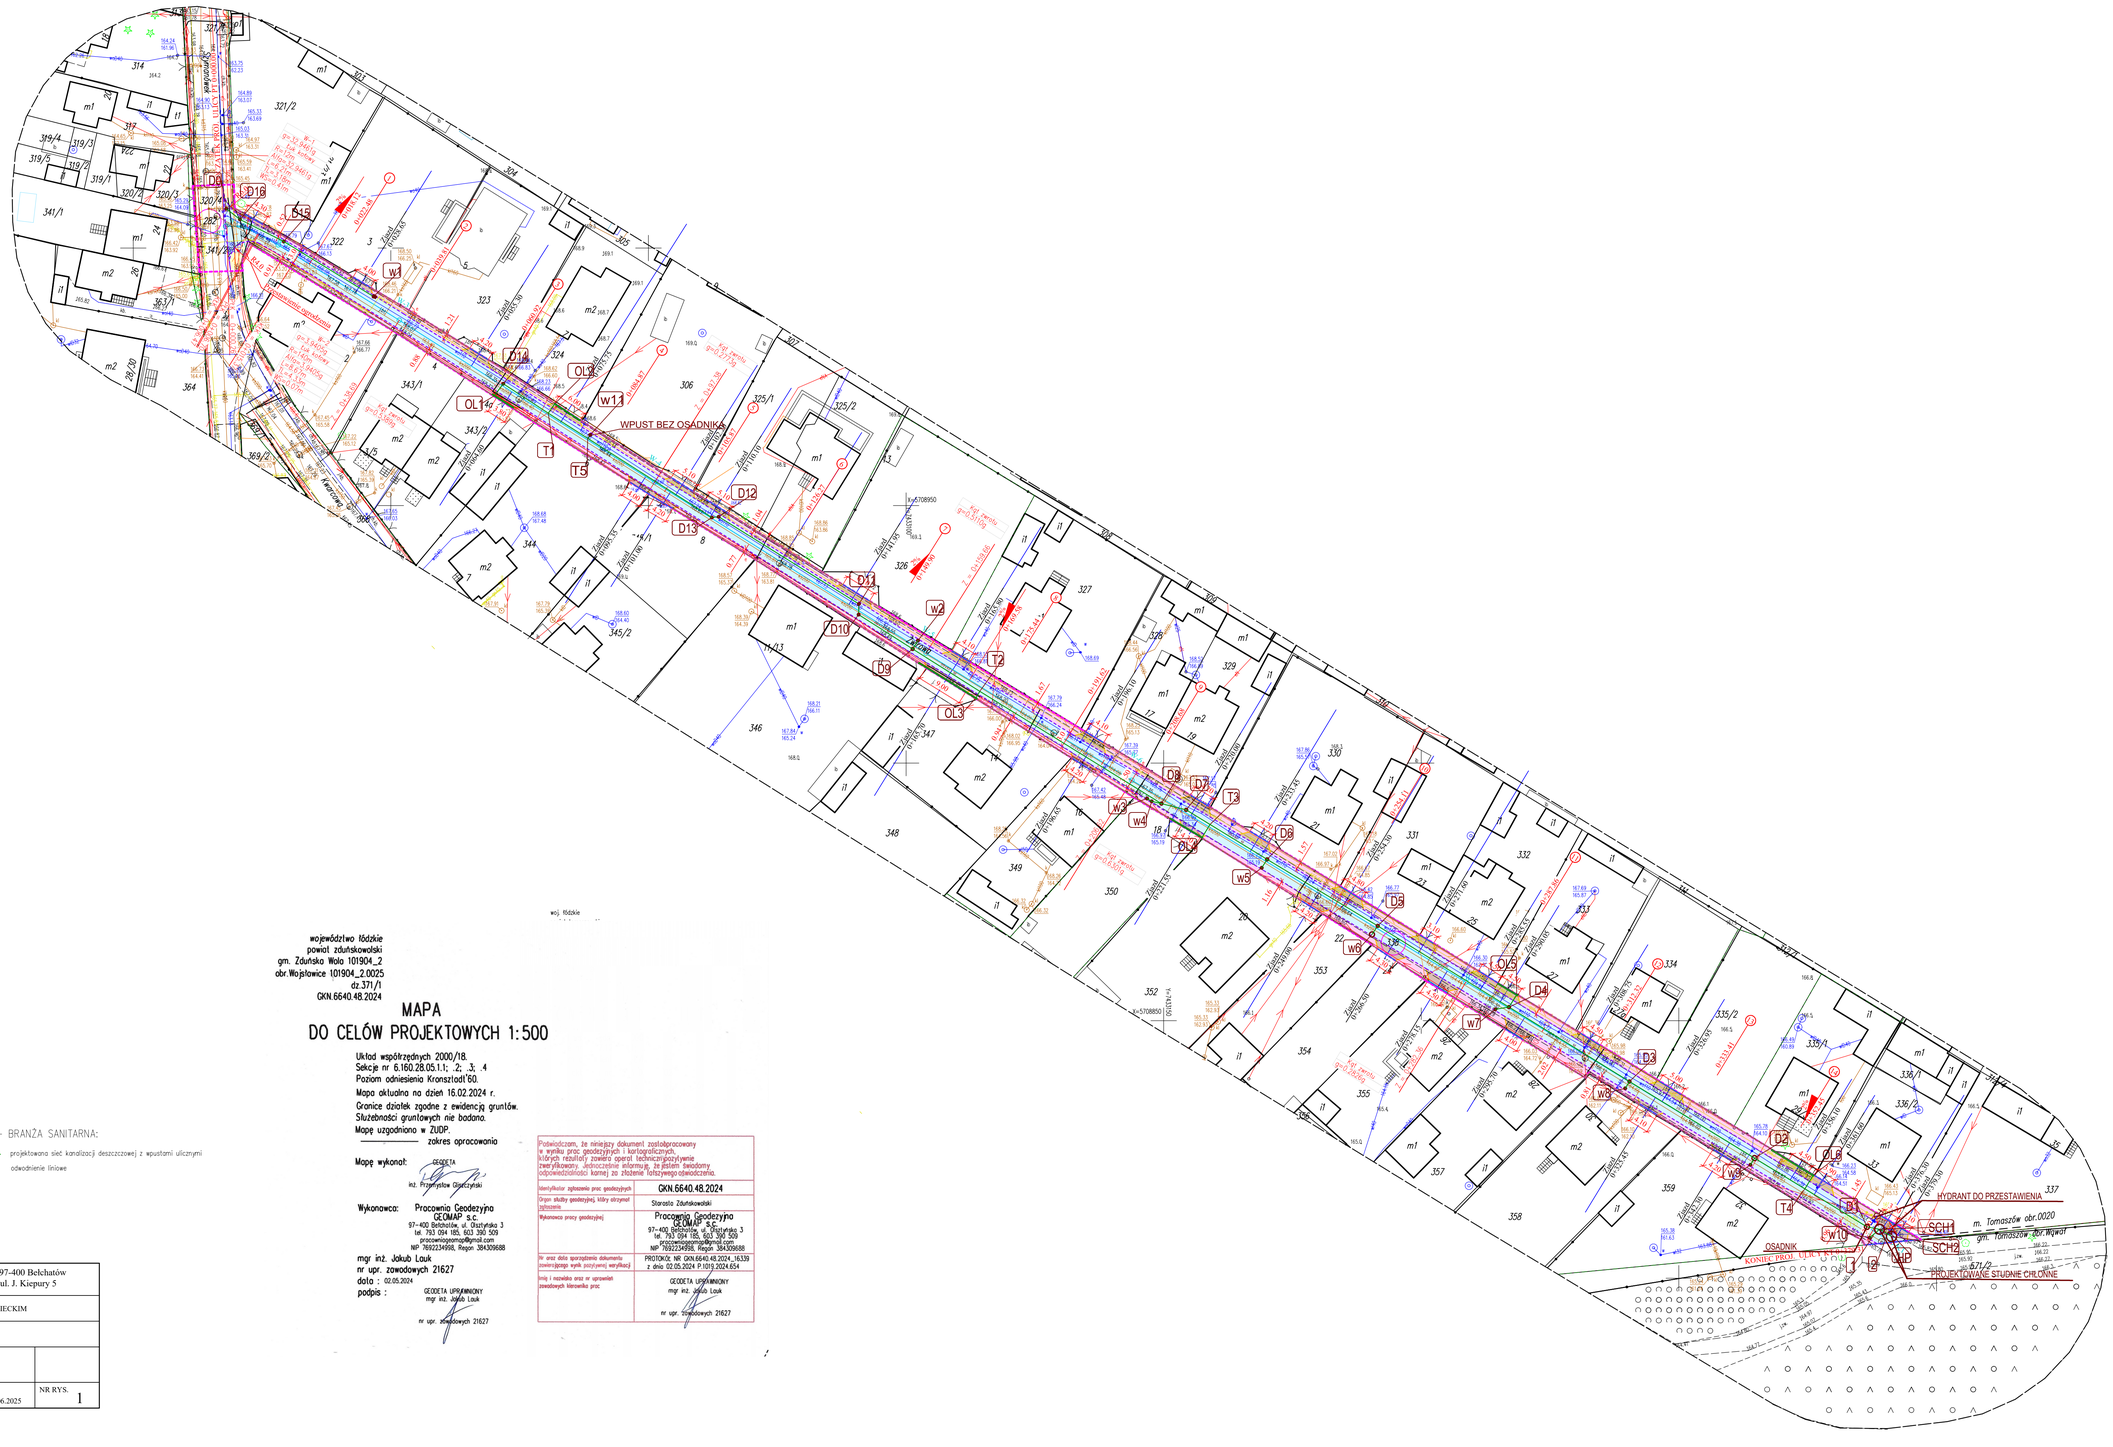

województwo łódzkie
powiat zduńskowolski
gm. Zduńska Wola 101904_2
obr.Wojsławice 101904_2.0025
dz.371/1
GKN.6640.48.2024

MAPA
DO CELÓW PROJEKTOWYCH 1:500

Układ współrzędnych 2000/18.
Sekcja nr 6.160.28.05.1.1; .2; .3; .4
Poziom odniesienia Kronsztadt 60.
Mapa aktualna na dzień 16.02.2024 r.
Granice działek zgodne z ewidencją gruntów.
Służebności gruntowych nie badano.
Mapę uzgodniono w ZUDP.
zakres opracowania

Mapę wykonał: GEODETA inż. Przemysław Olszczyński

Wykonawca: Pracownia Geodezyjna GEOMAP s.c.
97-400 Bełchatów, ul. Ułanówka 3
tel. 793 094 185, 603 390 509
pracowniageomap@gmail.com
NIP 7692234998, Regon 384309688

mgr inż. Jakub Louk
nr upr. zawodowych 21627
data : 02.05.2024
podpis : GEODETA UPRAWNIONY mgr inż. Jakub Louk nr upr. zawodowych 21627

Poświadczam, że niniejszy dokument został opracowany w wyniku prac geodezyjnych i kartograficznych, których rezultaty zawiera operat techniczny/aktualizacyjny zweryfikowany. Jednocześnie informuję, że jestem świadomy odpowiedzialności karnej za złożenie fałszywego oświadczenia.

Identyfikator zgłoszenia prac geodezyjnych	GKN.6640.48.2024
Organ służby geodezyjnej, który otrzymał zgłoszenie	Starosta Zduńskowolski
Wykonawca pracy geodezyjnej	Pracownia Geodezyjna GEOMAP s.c. 97-400 Bełchatów, ul. Ułanówka 3 tel. 793 094 185, 603 390 509 pracowniageomap@gmail.com NIP 7692234998, Regon 384309688
Nr oraz data sporządzenia dokumentu zawierającego wynik pozytywnej weryfikacji	PROTOKÓŁ NR GKN.6640.48.2024_16339 z dnia 02.05.2024 P.1010.2024.654
Imię i nazwisko oraz nr uprawnień zawodowych kierownika prac	GEODETA UPRAWNIONY mgr inż. Jakub Louk nr upr. zawodowych 21627

LEGENDA – ZAKRES OPRACOWANIA:
- linie rozgraniczające teren inwestycji
- nr działek objętych inwestycją

LEGENDA – BRANŻA DROGOWA:
- jezdnia z kostki bet.
- chodnik z kostki bet.
- pobocze z kostki bet.
- zjazdy z kostki bet.
- krawężnik 15x22cm
- obrzeże 8x30cm
- opornik 12x25cm
- palisada

LEGENDA – BRANŻA SANITARNA:
- projektowana sieć kanalizacji deszczowej z wpustami ulicznymi
- odwodnienie liniowe

BIURO PROJEKTÓW DRÓG UNIPLAN	97-400 Bełchatów ul. J. Kiepury 5	
OBIEKT ADRES	ULICA ŻWIROWAW TOMASZOWIE MAZOWIECKIM	
TREŚĆ	PLAN SYTUACYJNY ZBIORCZY	
OPRACOWANIE WYKONAŁA:	mgr inż. M. Turska upr. Nr LOD/1199/POOD/09	
SKALA 1 : 500	DATA 06.2025	NR RYS. 1