

woj. łódzkie
pow. łódzki-wschodni
gm. Koluszki 100607_5
obr. Żakowice 100607_5.0026
dz. 15/2, 14/4
ul. Pogodna

Wykonała:
mgr inż. Aleksandra Wolniewicz

Układ współrzędnych "2000". Poziom odniesienia "PL-EVRF2007-NH"

Imię i nazwisko oraz numer uprawnień zawodowych kierownika prac :	Mateusz Kurp Numer uprawnień zawodowych: 23307
---	---




Mapa d/c projektowych została wykonana bez ustalenia obciążeń służebnościami gruntowymi.


Elektronicznie podpisany
przez Mateusz Aleksander
Kurp; GEODETA
UPRAWNIONY, Nr upr.
23307
Data: 2025.10.01 14:55:43
+02'00'

$X=5735350$
 $Y=7416950$

Nie wyklucza się istnienia w terenie innych
nie wykazanych na niniejszej mapie urządzeń
podziemnych, które nie były zgłoszone
do inwentaryzacji lub o których brak jest informacji
w instytucjach branżowych
(Ustawa prawo geodezyjne i kartograficzne
Dz.U. z 2015r. poz.520z późn. zm.)

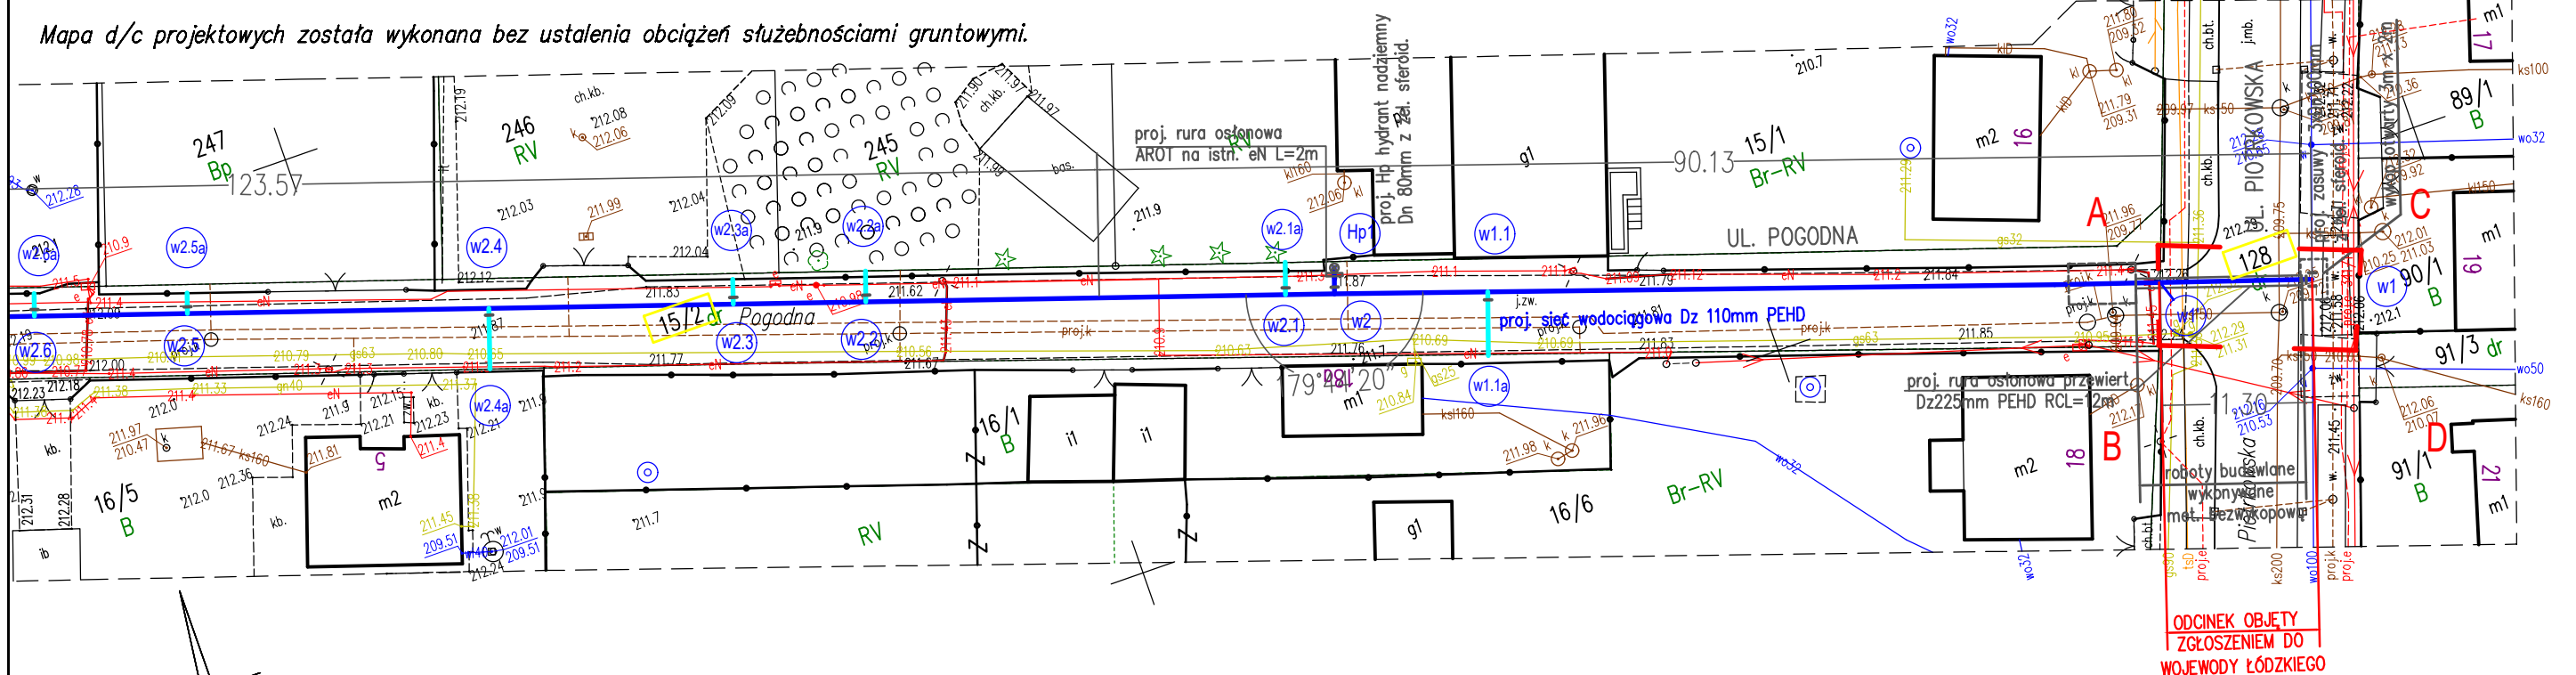

Szkic orientacyjny

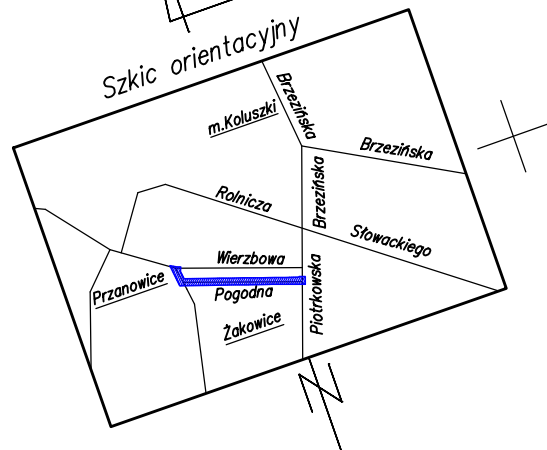 $15/2$

zakres objęty niniejszym opracowaniem
zgłoszenie do Wojewody Łódzkiego

1

"Budowa sieci wodociągowej
w ul. Pogodnej w Żakowicach,
gm. Koluszki" w zakresie
ul. Piotrkowskiej (DW Nr 716)