



ZAKRES W1 – W1'
OBJĘTY ZGŁOSZENIEM W ŁUW

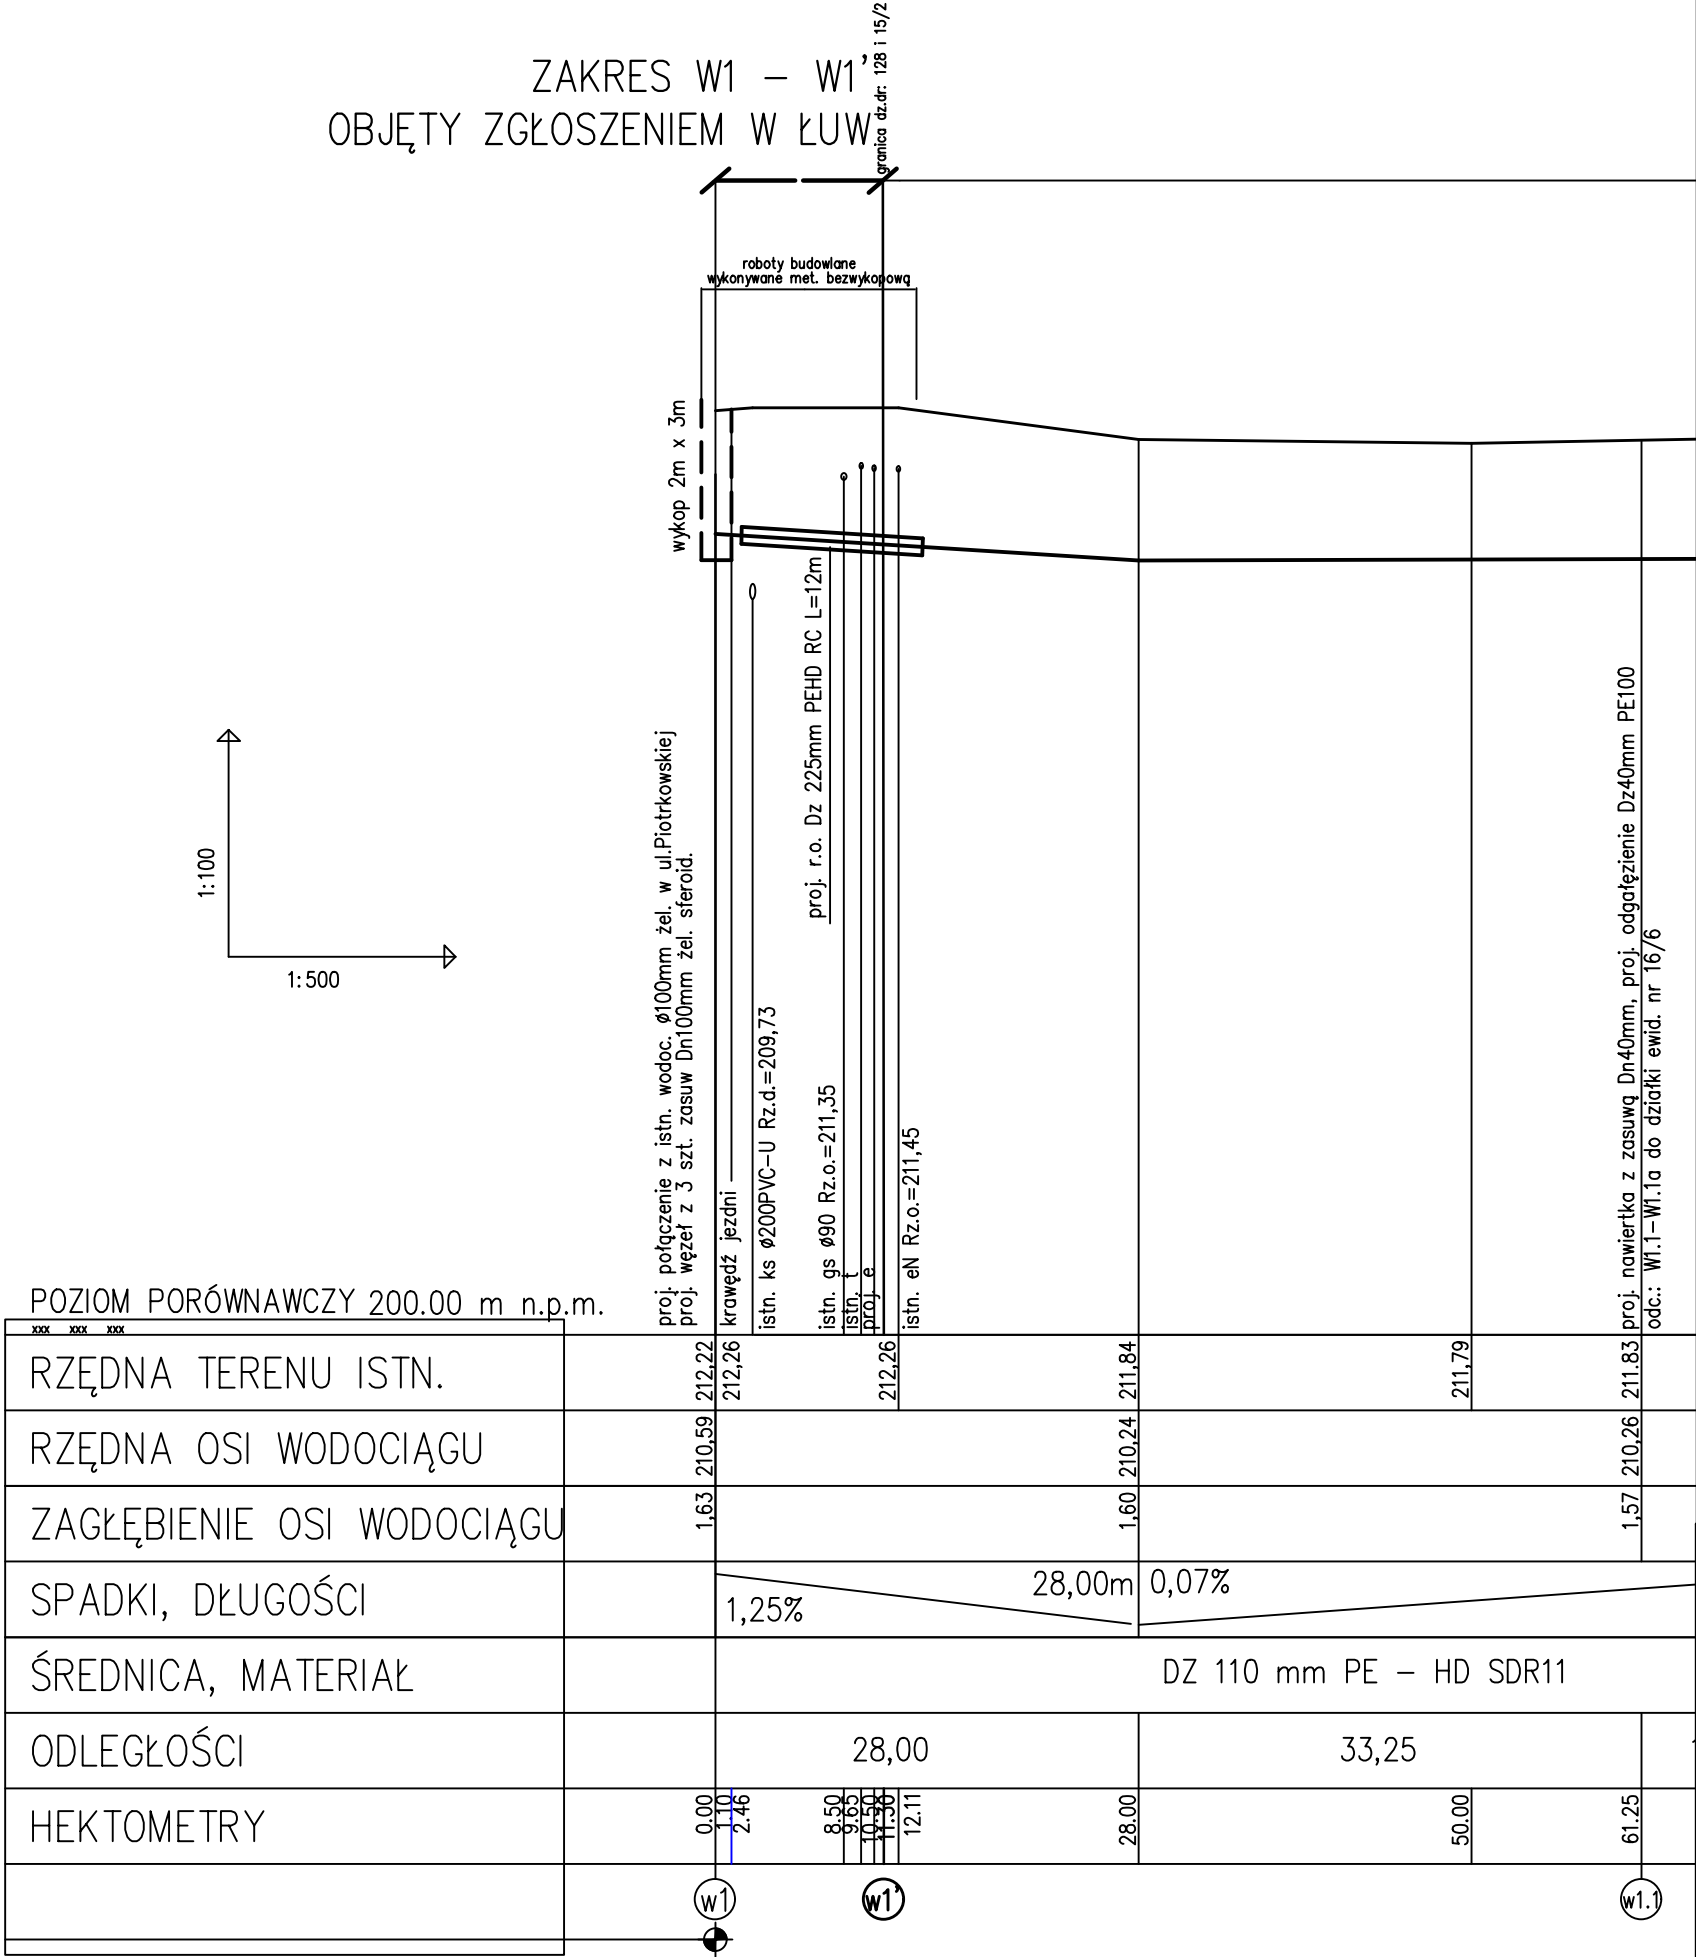

SCHEMAT POSADOWIENIA RURY PRZEWODOWEJ W RURZE OSŁONOWEJ

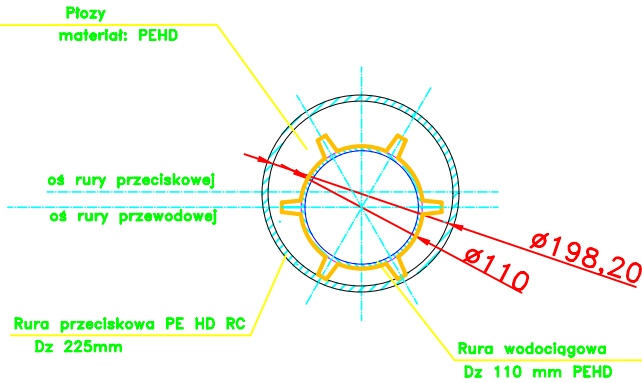

UWAGA:

W miejscach skrzyżowania z istniejącą infrastrukturą techniczną oraz w miejscu włączenia do istniejącej sieci wodociągowej należy wykonać wykop kontrolny w celu sprawdzenia dokładnych rzędnych posadowień.

W przypadku innych rzędnych terenu, układ projektowany dostosować do stanu istniejącego przyjmując minimalne zagłębienie zgodnie z projektem.

Wszelkie zmiany powinny być uzgodnione z autorem projektu.

Jednostka projektowa:

TECH-SAN
PROJEKTY NADZORY

TECH-SAN Michał Łyszkowicz
95-060 Brzeziny ul. Hetmana 4 m 1
M: 534837155, @: m.lyszkowicz@wp.pl

Inwestor:

Urząd Miejski w Koluszkach
ul. 11 Listopada 65
95-040 Koluszki

Tytuł rys.:

PROFIL PODŁUŻNY

branża instalacyjna – sanitarna

Skala:

1:100/500

Rys nr

2

Projektant:

mgr inż. Michał Łyszkowicz

upr. nr LOD/2951/PWBS/16
specj. Instalacyjna – sanitarna

09.2025