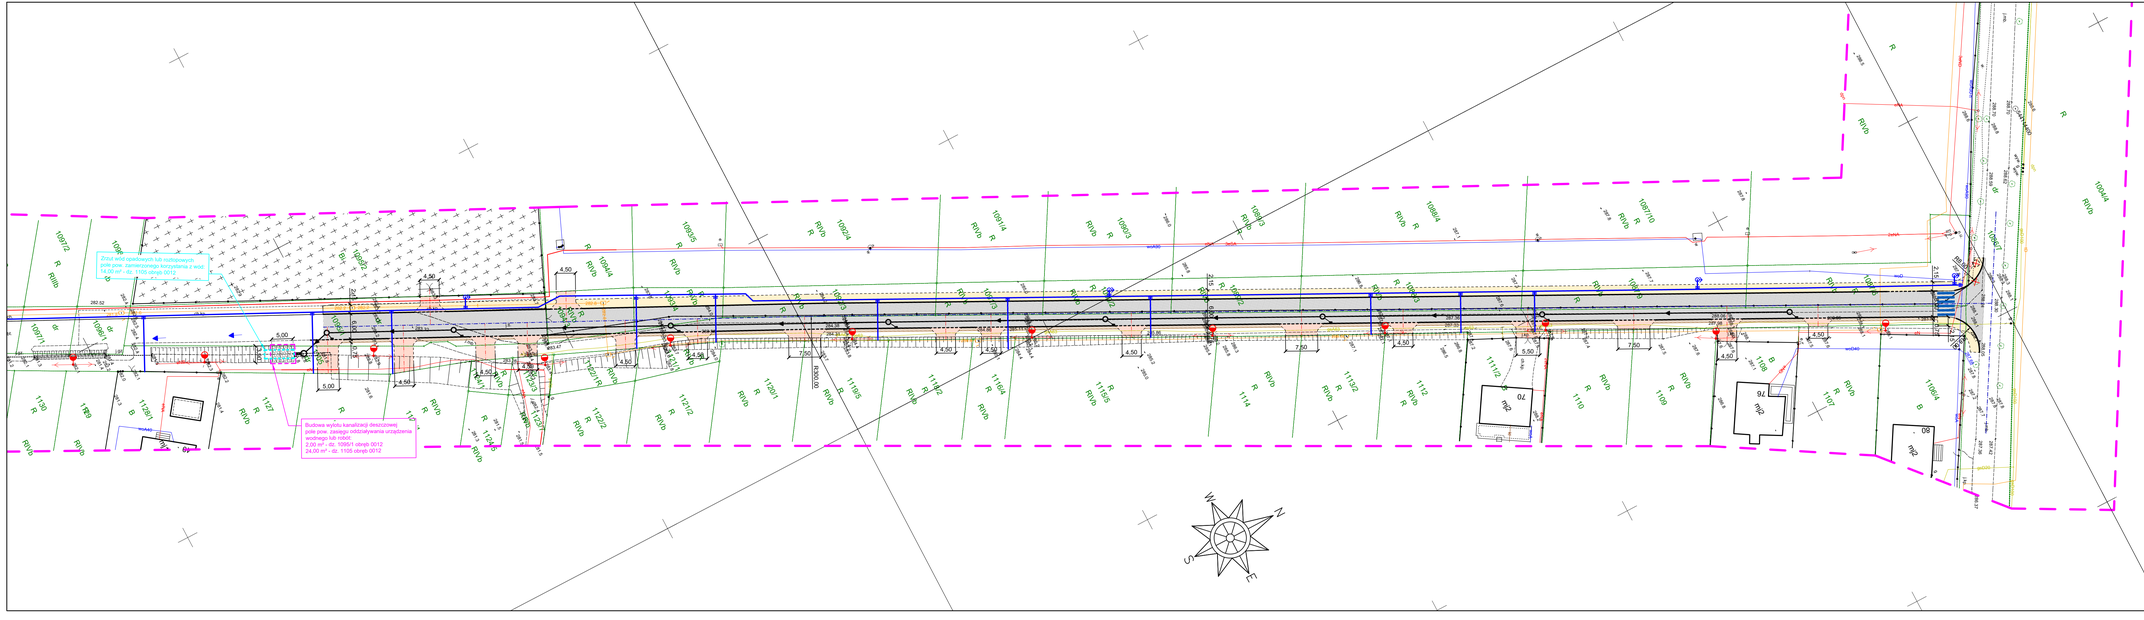


## OZNACZENIA PROJEKTOWE

- OŚ JEZDNI
- OŚ ZJAZDU
- WYMIAROWANIE
- KRAWĘŻNIK (15x30x100cm / h=+12cm)
- KRAWĘŻNIK NAJAZDOWY (15x22x100cm / h=+2cm)
- OBRZEZA CHODNIKOWE (8x30x100cm)
- NAWIERZCHNIA JEZDNI ASFALTOWEJ (KR2)
- NAWIERZCHNIA ZJAZDU Z BETONOWEJ KOSTKI BRUKOWEJ
- NAWIERZCHNIA CHODNIKA Z BETONOWEJ KOSTKI BRUKOWEJ
- NAWIERZCHNIA POBOCZA Z KRUSZYWA
- WYCINKA DRZEW

## PROJEKTOWANE ODWODNIENIE

- WPUSTY DESZCZOWE I PRZYKANALIKI
- KANALIZACJA DESZCZOWA WRAZ ZE STUDNIAMI REWIZYJNYMI
- PREFABRYKOWANA ŚCIANKA CZOŁOWA
- OKŁADZINA KAMIENNA UKŁADANA NA BETONIE

## PROJ. SIEĆ OŚWIETLENIA ULICZNEGO

- MONTAŻ OPRAW OŚWIETLENIOWYCH NA LED

## BUDOWA SIECI WODOCIĄGOWEJ

- PROJEKTOWANA SIEĆ WODOCIĄGOWA
- PROJEKTOWANA ZASUWA
- PROJEKTOWANY HYDRANT NADZIEMNY

## OZNACZENIA OPERATU WODNOPRAWNEGO

- ZAKRES ODDZIAŁYWANIA URZĄDZ. WODNEGO
- ZAKRES ZAMIERZONEGO KORZYSTANIA Z WÓD
- KIERUNEK PRZEPŁYWU WÓD W CIEKU WODNYM

| | |
|---|---|
| PRACOWNIA PROJEKTOWA: | INWESTOR/ZAMAWIAJĄCY: |
| Inżynieria Jerzy Sowa<br>ul. Kościuszki 134<br>32-540 Trzebinia<br>tel. (32) 720 63 84<br>e-mail: biuro@jerzysowa.pl | BURMISTRZ MIASTA I GMINY SIEWIERZ<br>ul. Zwirki i Wigury 16<br>42-470 Siewierz |
| TEMAT OPRACOWANIA: | *"Budowa ul. Wschodniej w Wojkowicach Kościelnych"* |
| ADRES OBIEKTU: | Działki ewidencyjne: 1095/1, 1105, 1094/1, 1093/4, 1092/3, 1091/3, 1090/2, 1089/2, 1088/3, 1087/9, 1087/6, 1106/4, 1086/7, 1108, 1109, 1111/2 — Obręb: 0012 — Jednostka ewidencyjna: 240107_5 |
| STADIUM: | OPERAT WODNOPRAWNY — BRANŻA: SANITARNA |
| FUNKCJA: | Imię i nazwisko, nr upr. bud., spec.: — Podpis: |
| PROJEKTANT | **mgr inż. Artur Kurdziel**<br>upr. bud. nr MAP/0106/PRE/21<br>w specjalności: instalacyjnej w zakresie sieci, instalacji i urządzeń cieplnych, wentylacyjnych, gazowych, wodociągowych i kanalizacyjnych bez ograniczeń |
| OPRACOWAŁ: | **mgr inż. Łukasz Lasoń** — SKALA: 1:500 — DATA: 04.2023 |
| TEMAT RYSUNKU: | PLAN URZĄDZEŃ WODNYCH Z ZASIĘGIEM ODDZIAŁYWANIA ZAMIERZONEGO KORZYSTANIA Z WÓD ORAZ PLANOWANYCH DO WYKONANIA URZĄDZEŃ WODNYCH — NR RYS.: OWP-01 — NR STR.: --- |