RZUT Z GÓRY

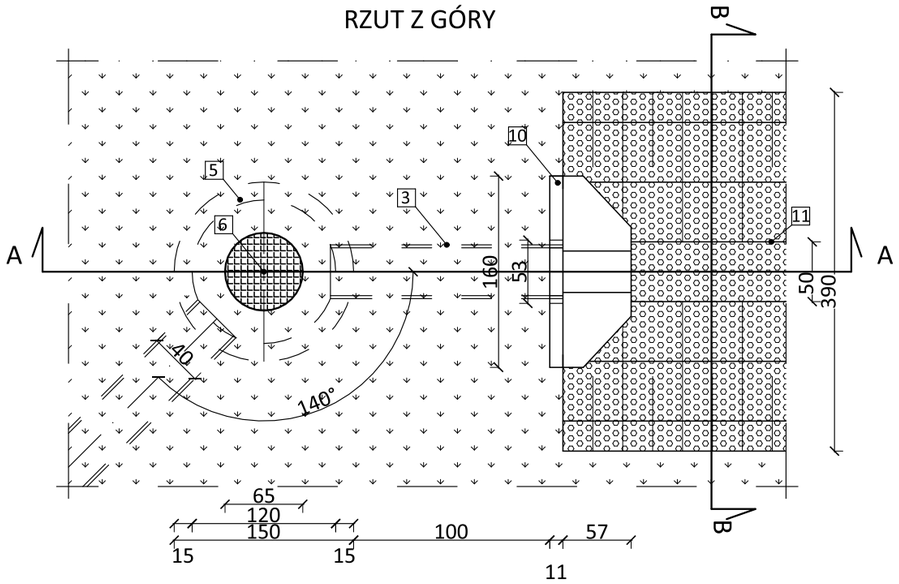

PRZEKRÓJ A-A

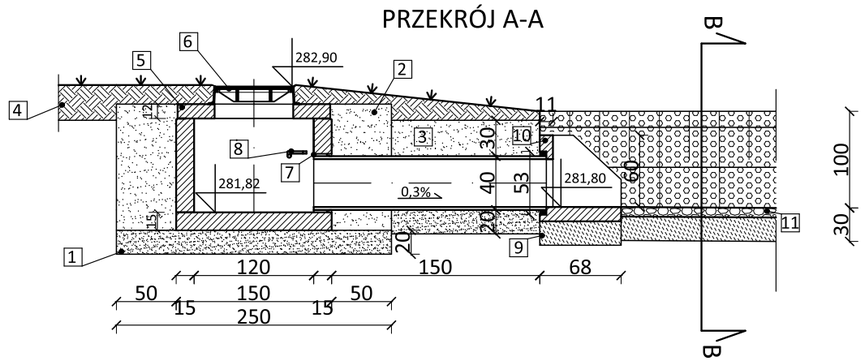

PRZEKRÓJ B-B

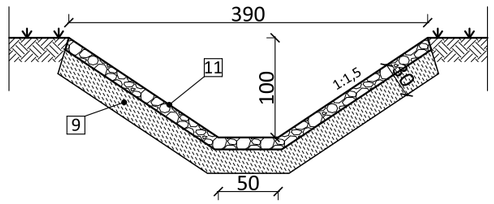

OZNACZENIA STUDNI REWIZYJNEJ:

1. Ława piaskowa zagęszczona do Is=0,98
2. Obspka piaskowa zagęszczona do Is=0,98
3. Kolektor PCV-U Dz400 SN8
4. Uzupełnienie z obsiewem trawy
5. Studnia betonowa DN1200 z wyprofilowanym dnem dla kolektora Dz400
6. Właz żeliwny wentylowany Ø600 klasy D400
7. Uszczelka elastomerowa
8. Stopnie złazowe dwukrotnie powlekane tworzywem sztucznym
9. Ława betonowa C16/20, gr 20 cm
10. Betonowa prefabrykowana ścianka czołowa dla przewodów Ø400 mm
11. Okładzina kamienna układana na betonie C16/20

PRACOWNIA PROJEKTOWA:		INWESTOR/ZAMAWIAJĄCY:	
Inżynieria Jerzy Sowa ul. Kościuszki 134 32-540 Trzebinia tel. (32) 720 63 84 e-mail: biuro@jerzysowa.pl		BURMISTRZ MIASTA I GMINY SIEWIERZ ul. Żwirki i Wigury 16 42-470 Siewierz	
TEMAT OPRACOWANIA:			
Rozbudowa drogi gminnej klasy D od km 0+001.88 do km 0+388.73 w ciągu ul. Wschodniej wraz z budową sieci kanalizacji deszczowej, sieci wodociągowej, remontem instalacji oświetlenia drogowego oraz przebudową sieci elektroenergetycznej w ramach zadania inwestycyjnego pn.: *"Budowa ul. Wschodniej w Wojkowicach Kościelnych"*			
ADRES OBIEKTU:	Numery działek inwestycyjnych zostały przedstawione na stronie tytułowej Projektu Architektoniczno-Budowlanego		
STADIUM:	PROJEKT ARCHITEKTONICZNO-BUDOWLANY	BRANŻA:	SANITARNA
FUNKCJA:	Imię i nazwisko, nr upr. bud., spec.:	Podpis:	
PROJEKTANT branża sanitarna	**mgr inż. Artur Kurdziel** upr. bud. nr MAP/0106/PBS/21 w specjalności: instalacyjnej w zakresie sieci, instalacji i urządzeń cieplnych, wentylacyjnych, gazowych, wodociągowych i kanalizacyjnych bez ograniczeń		
SPRAWDZAJĄCY branża sanitarna	**mgr inż. Jerzy Sowa** upr. bud. nr 602/92 specjalność: instalacyjno-inżynieryjna w zakresie sieci oraz instalacji sanitarnych, bez ograniczeń		
OPRACOWAŁ:	**mgr inż. Łukasz Lasoń**	SKALA: 1:50	DATA: 10.2023
TEMAT RYSUNKU:	ROZWIĄZANIA SZCZEGÓŁOWE WYLOTU	NR RYS. KD-02	NR STR. ---