




PRZEKRÓJ KONSTRUKCYJNY A-A

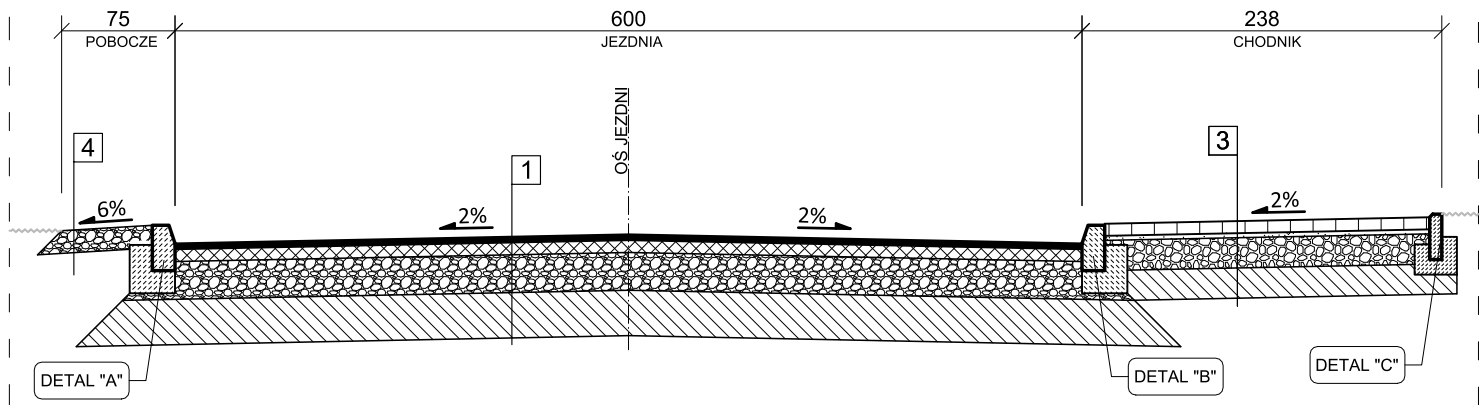

PRZEKRÓJ KONSTRUKCYJNY B-B

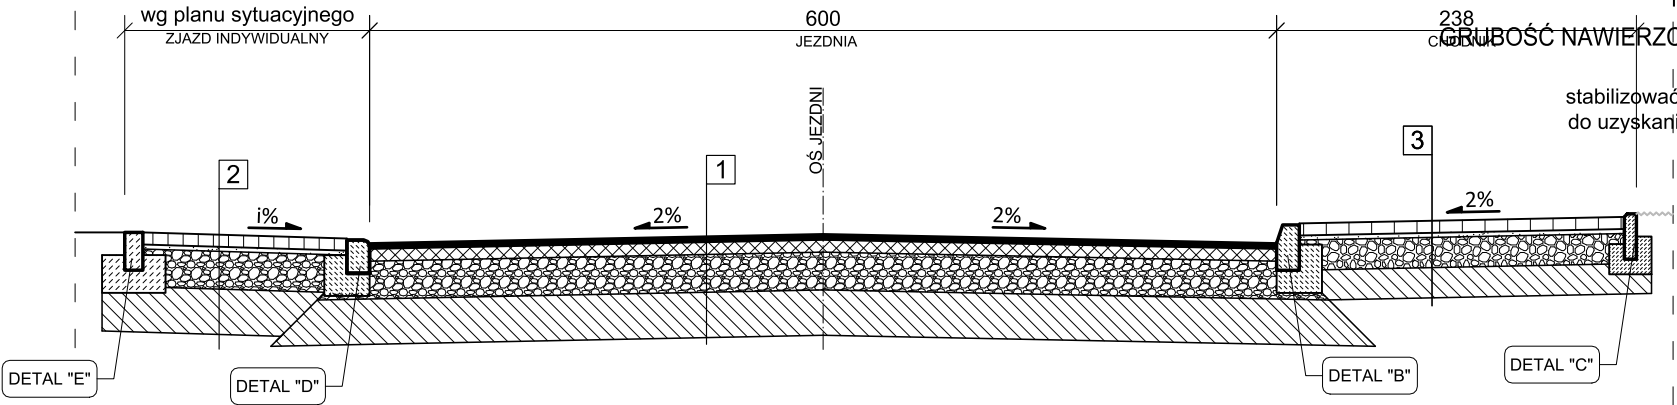

PRZEKRÓJ KONSTRUKCYJNY C-C

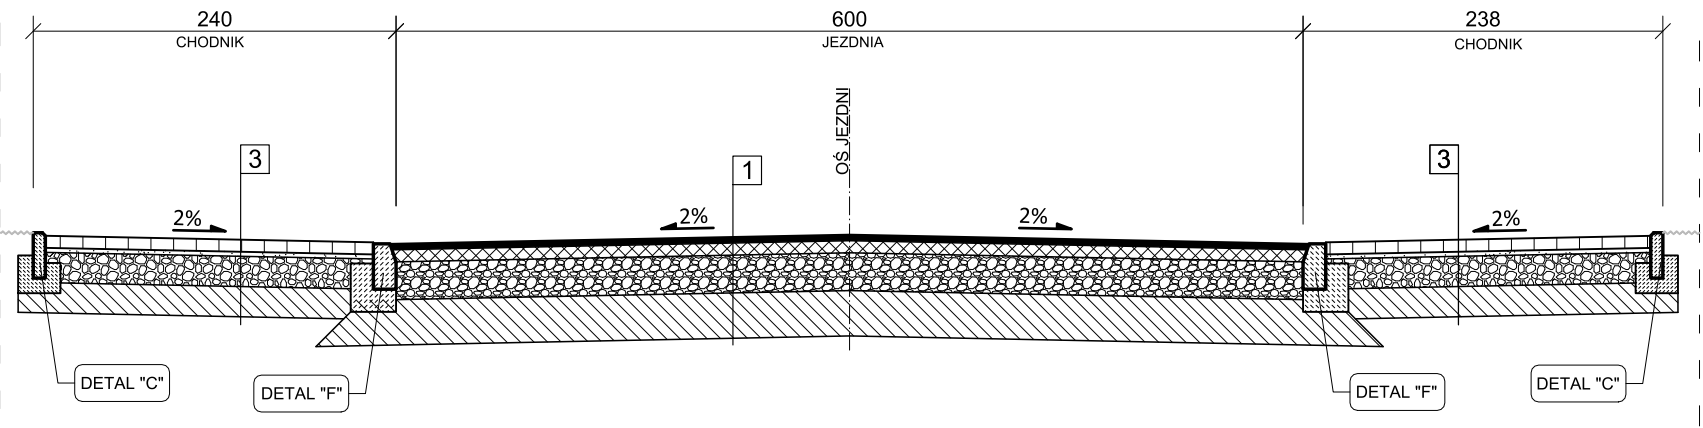

1 NAWIERZCHNIA JEZDNI		
Warstwa ścieralna	Beton asfaltowy AC 11S	4cm
Warstwa wiążąca	Beton asfaltowy AC 16W	8cm
Podbudowa zasadnicza	Kruszywo łam. stab. mech. 0-31,5mm	25cm
Warstwa mrozochronna	Grunst stab. cementem C1,5/2 z dowozu	30cm
GRUBOŚĆ RAZEM		67cm
Grunst rodzimy		stabilizować mechanicznie do uzyskania E2>=25MPa

E2>=80MPa  
Is=1,00

E2>=25MPa  
Is=1,00

3 NAWIERZCHNIA CHODNIKA		
Warstwa ścieralna	Betonowa kostka brukowa kolor czerwony	8cm
Warstwa wiążąca	Podsypka cementowo-piaskowa 1:4	3cm
Podbudowa zasadnicza	Kruszywo łam. stab. mech. 0-31,5mm	20cm
Warstwa mrozochronna	Grunst stabilizowany C1,5/2 z dowozu	20cm
GRUBOŚĆ NAWIERZCHNI RAZEM		51cm
Grunst rodzimy		stabilizować mechanicznie do uzyskania E2>=35MPa

E2=80MPa  
Is=1,00



E2>=25MPa  
Is=1,00

2 NAWIERZCHNIA ZJAZDU		
Warstwa ścieralna	Betonowa kostka brukowa	8cm
Warstwa wiążąca	Podsypka cementowo piaskowa 1:4	3cm
Podbudowa zasadnicza	Kruszywo łam. stab. mech. 0-31,5mm	25cm
Warstwa mrozochronna	Grunst stab. cementem C1,5/2 z dowozu	30cm
GRUBOŚĆ RAZEM		66cm
Grunst rodzimy		stabilizować mechanicznie do uzyskania E2>=25MPa

E2>=80MPa  
Is=1,00

E2>=25MPa  
Is=1,00

4 KONSTRUKCJA POBOCZA		
Kruszywo łam. stab. mech. 0-31,5 mm		15cm

PRACOWNIA PROJEKTOWA:		INWESTOR/ZAMAWIAJĄCY:	
	<b>Inżynieria</b> <b>Jerzy</b> <b>Sowa</b>  ul. Kościuszki 134/1 32-540 Trzebinia tel. (32) 720 63 84 e-mail: biuro@jertzysowa.pl		<b>BURMISTRZ MIASTA I</b> <b>GMINY SIEWIERZ</b>  ul. Zwirki i Wigury 16 42-470 Siewierz
TEMAT OPRACOWANIA:			
Rozbudowa drogi gminnej klasy D od km 0+001.88 do km 0+388.73 w ciągu ul. Wschodniej w ramach zadania inwestycyjnego pn.: <i>"Budowa ul. Wschodniej w Wojkowicach Kościelnych"</i>			
ADRES OBIEKTU:	Działki ewidencyjne:  1086/7, 1106/4, 1105, 1095/1, 1094/3, 1093/4, 1092/3, 1091/3, 1090/2, 1089/2, 1088/3, 1087/9, 1087/6, 1096/1, 1097/1, 1098/1, 1099/1, 1100/1, 1101/1, 1102/1, 1103/5, 1674	Obręb: 0012	Jednostka ewidencyjna: 240107_5
STADIUM:	PROJEKT WYKONAWCZY	BRANŻA:	DROGOWA
FUNKCJA:	Imię i nazwisko, nr upr. bud., spec.:	Podpis:	
PROJEKTANT	<b>inż. Piotr Tabak</b> upr. bud. nr MAP/0258/POD/22 specjalność: inżynierijna drogowa w ograniczonym zakresie		
OPRACOWAŁ:	<b>mgr inż. Paula Plewniok</b>	SKALA:	1:50
TEMAT RYSUNKU:	PRZEKROJE TYPOWE (KONSTRUKCYJNE)	DATA:	06.2023
		NR RYS.	D-03.1
		NR STR.	