




# PRZEKRÓJ NORMALNY W WYKOPIE

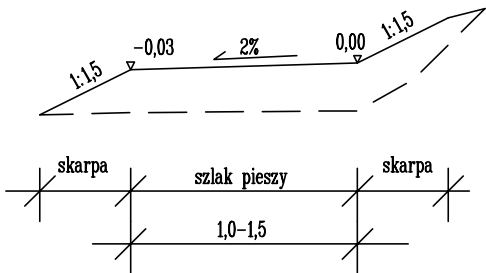

## W NASYPIE

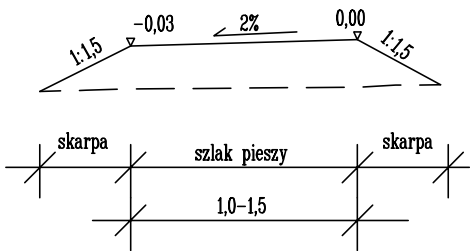

# PRZEKRÓJ KONSTRUKCYJNY GRUNT RODZIMY NOŚNY G1

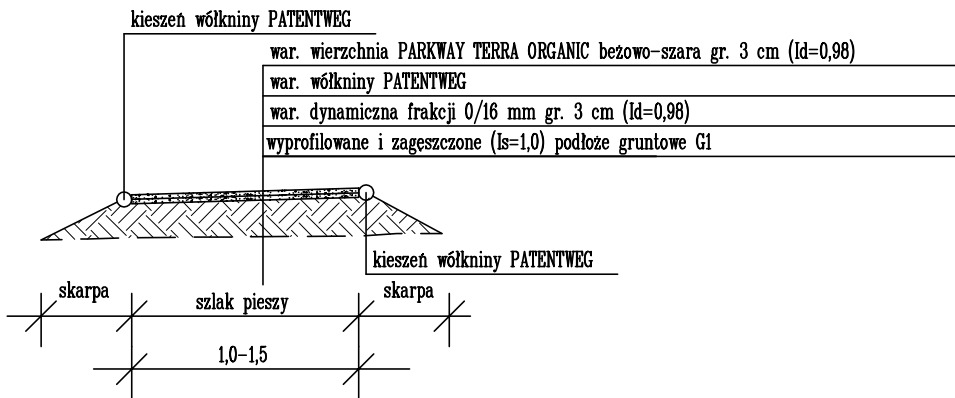

Pracownia projektowa "BETAS" Grażyna Wandzioch, ul. Kowalskiego 8c/12, 16-400 Suwałki, tel. 666 313 909 i 604448241, e-mail betas@onet.eu			
Temat:	Budowa szlaku pieszego o nawierzchni utwardzonej wraz z remontem i rozbiórką fragmentu istniejących schodów terenowych i remontem fragmentu istniejących szlaków pieszych w obr. Sobolewo gm. Suwałki.		
Adres:	obr. ewid. 0034 Sobolewo gm. Suwałki dz. nr 602		SKALA 1:50
Rysunek:	PRZEKROJE PRZEZ NAWIERZCHNIĘ		10.03.24
Inwestor:	Projektant:	Sprawił:	NR RYS  D1
Wigierski Park Narodowy 16-402 Suwałki Krzywe 82	mgr inż. Katarzyna Krakos upr. PDL/0112/PWBD/18	mgr inż. Grażyna Wandzioch upr. SUW-118/89	