Pracownia projektowa "BETAS" Grażyna Wandzioch, ul. Kowalskiego 8c/12, 16-400 Suwałki, tel. 666 313 909 i 604448241, e-mail betas@onet.eu
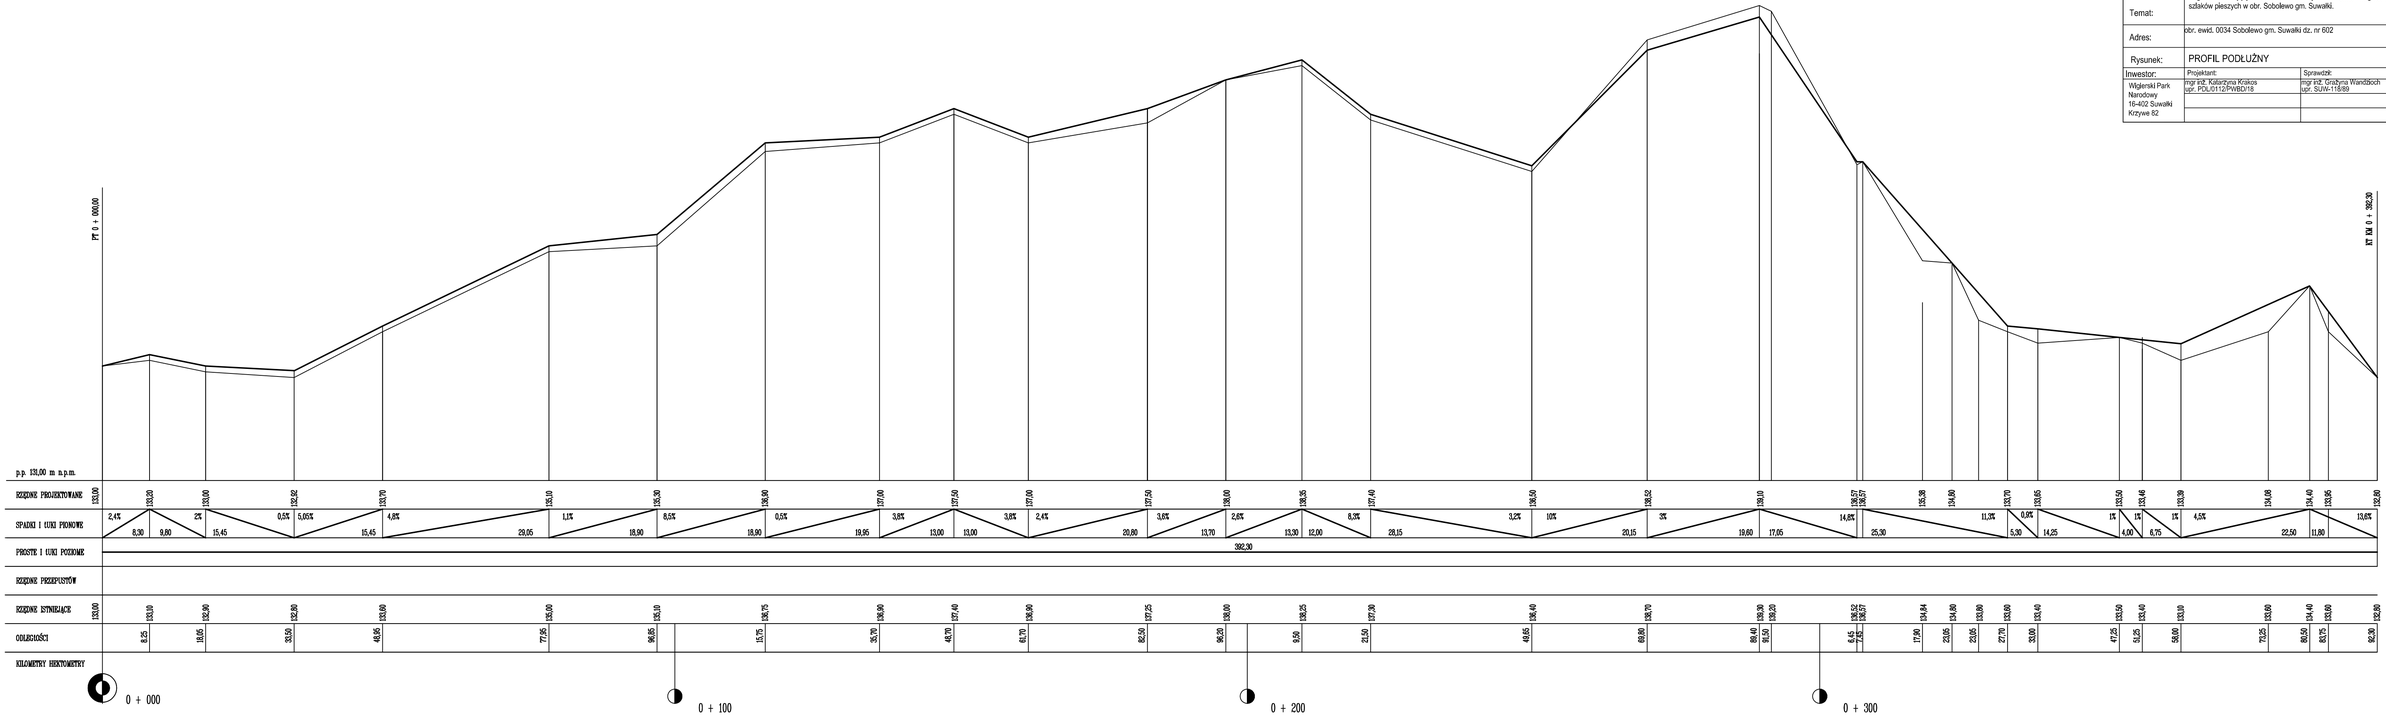
Temat:	Budowa ścieżki pieszego o nawierzchni utwardzonej wraz z remontem i rozbiórką fragmentu istniejących schodów terenowych i remontem fragmentu istniejących ścieżek pieszych w obr. Sobolewo gm. Suwałki.	
Adres:	obr. ewid. 0034 Sobolewo gm. Suwałki dz. nr 602	SKALA 1:50/500
Rysunek:	PROFIL PODŁUŻNY	03.24
Inwestor:	Projektant: / Sprawdził:	NR RYS
Wigierski Park Narodowy 16-402 Suwałki Krzywe 82	mgr inż. Katarzyna Krakos upr. POL/5112/PWBD/18 / mgr inż. Grażyna Wandzioch upr. SUW-118/89	D1