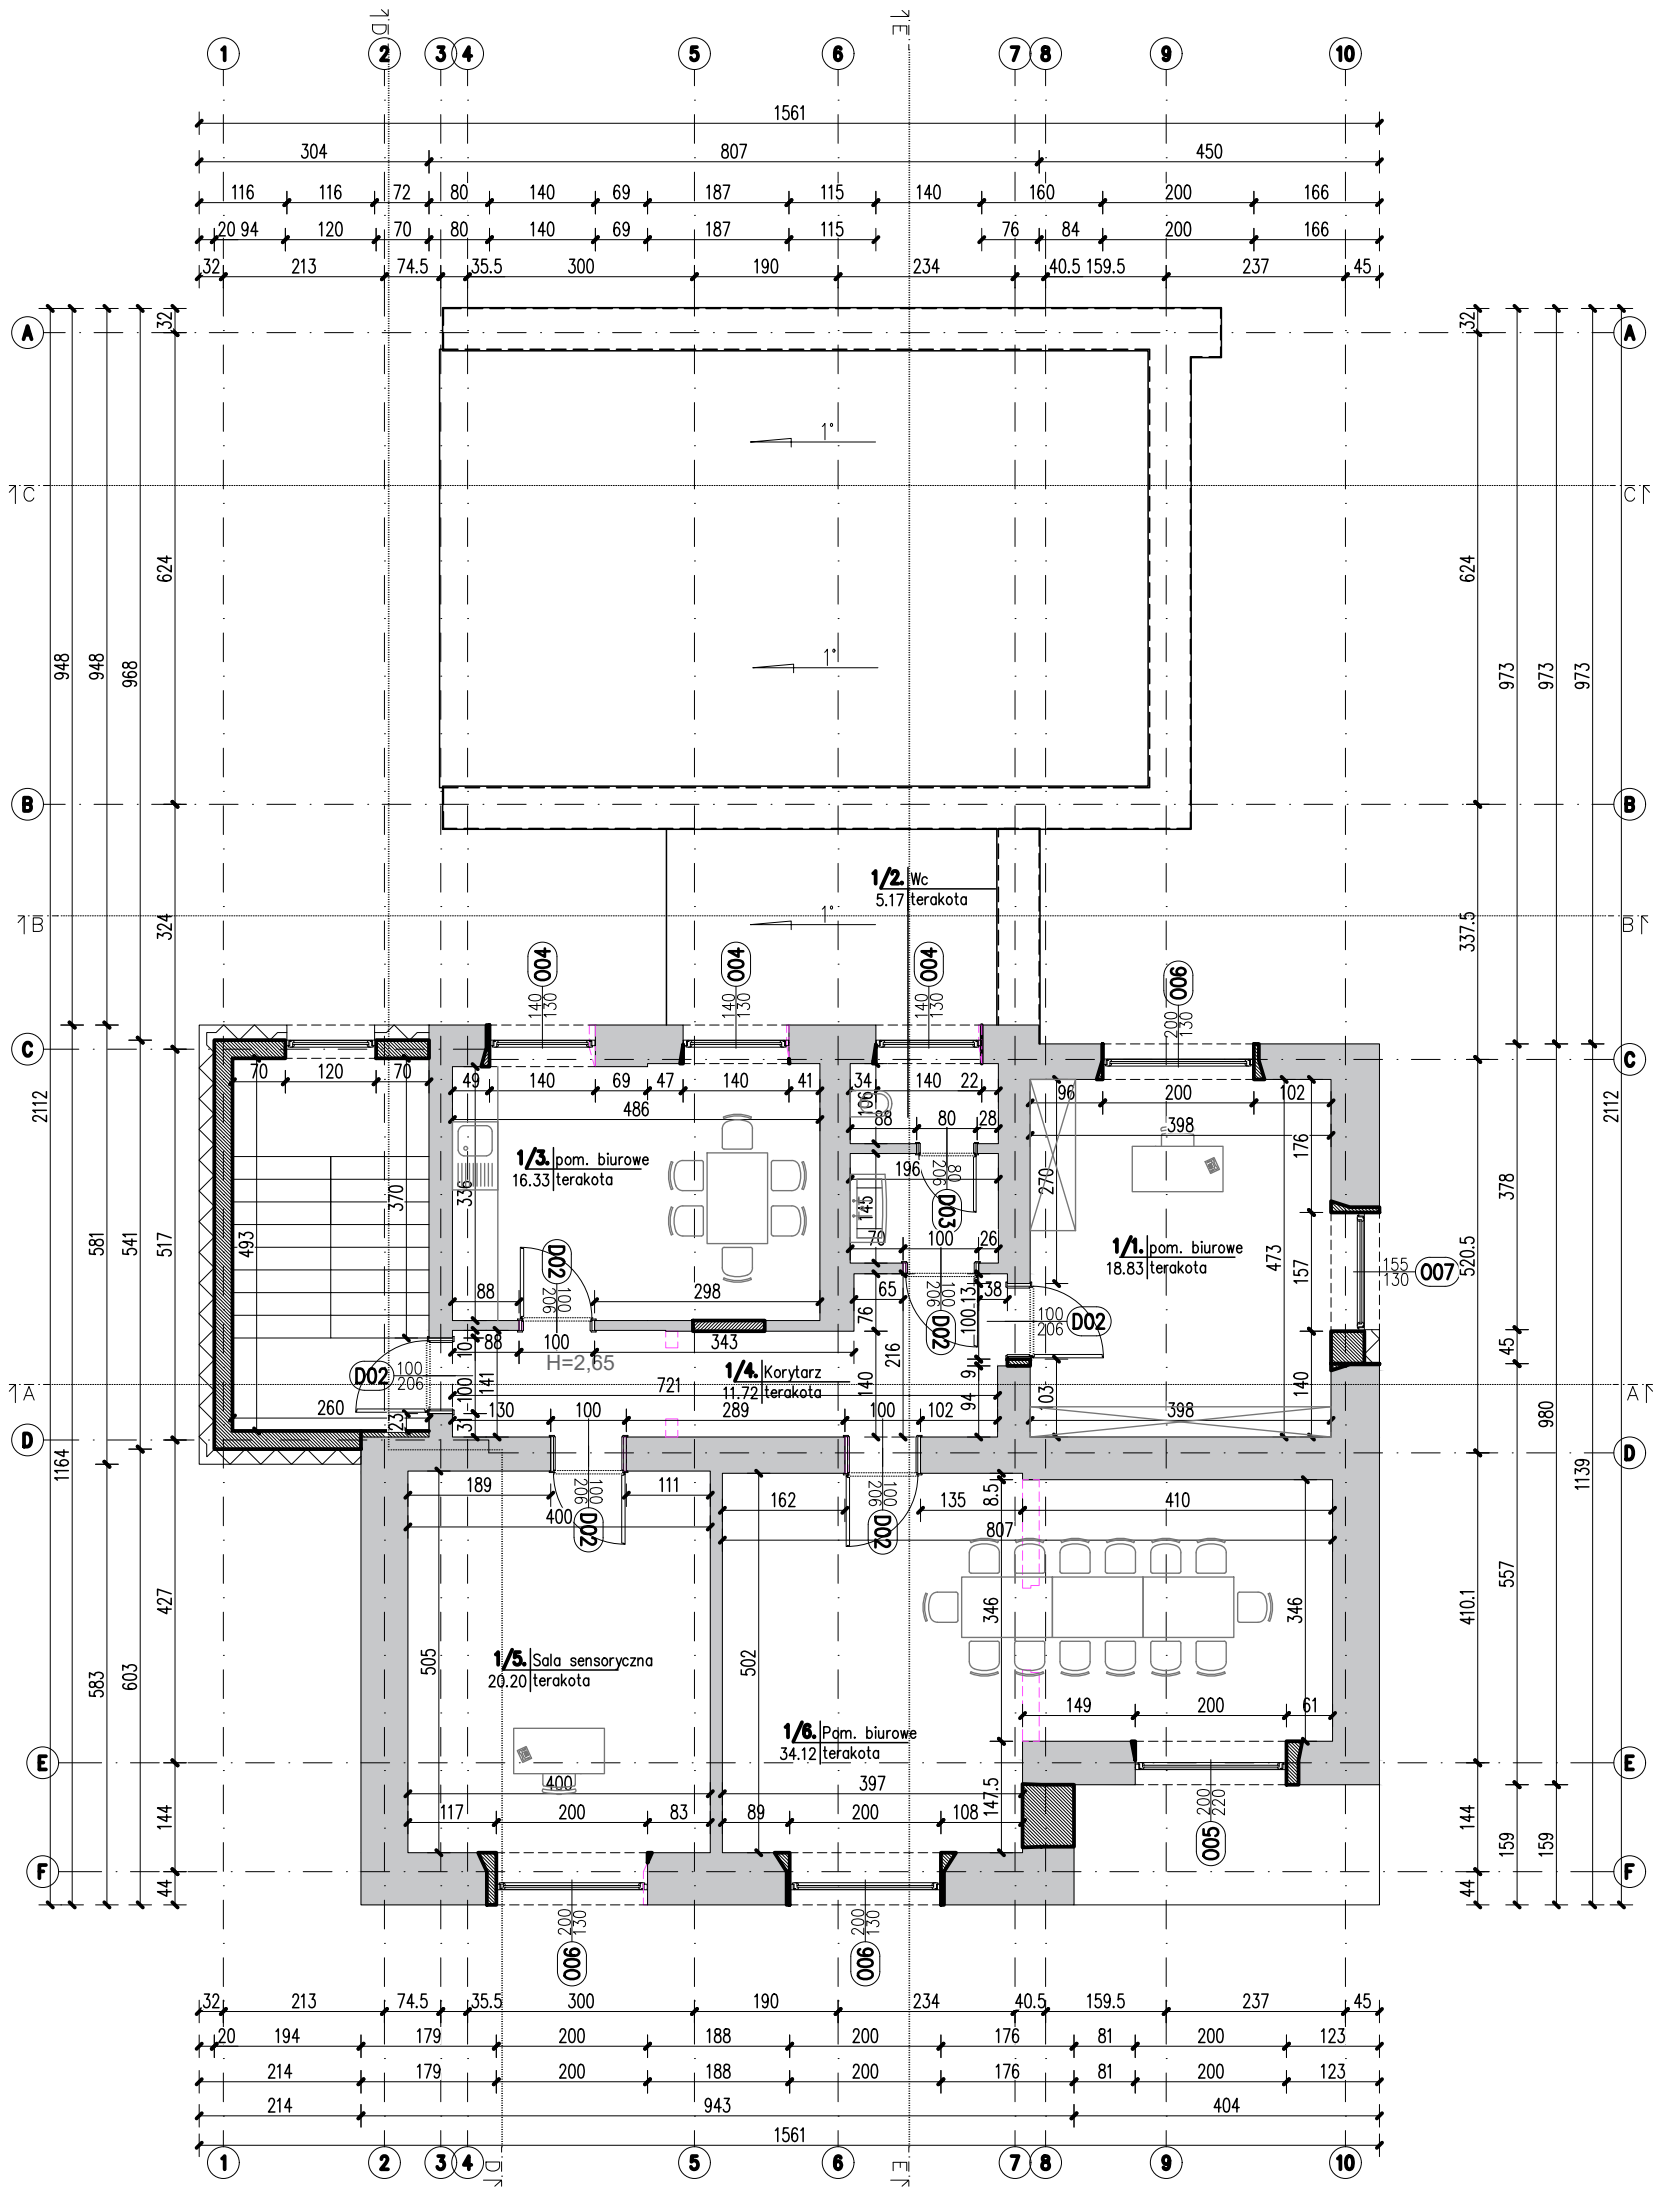RZUT PIĘTRA 1