

MAPA DO CELÓW PROJEKTOWYCH

Skala 1:500

Województwo: lubelskie
powiat: łukowski
Jednostka ewidencyjna: 061111_2 Wola Mysłowska
Obręb: 0003 Ciechomin
dz. 386/4
Układ współrzędnych: 2000/7
Układ wysokości: „PL-EVRF2007-NH”
Id.zgł.PODGiK.6640.1975.2024



GEO-GLOB Usługi Geodezyjne
Katarzyna Frąc-Wodzińska
Mysłów 105, 21-426 Wola Mysłowska
tel. 666 891 610
NIP 825 204 95 30, REGON 361536904

Mapę opracował w dniu 15.07.2024r.
Katarzyna Frąc-Wodzińska nr upr.23759

GEODETA UPRAWNIONY
Katarzyna Frąc-Wodzińska

nr upr. 23759 zakres 1.2

Wykonawca pomiaru uzupełniający zaktualizował istniejącą treść mapy według stanu na dzień 15.07.2024r. w granicach wykreślonej lokalizacji. Nie wyklucza się istnienia w terenie również urządzeń podziemnych, które nie zostały zgłoszone do inwentaryzacji przed zasypaniem i nie zostały odnalezione w terenie w czasie inwentaryzacji powykonawczej.

LEGENDA

- ZAKRES OPRACOWANIA
A,B,C,D
- PROJ. BUDYNEK
- ISTN. BUDYNKI
- PROJ. POWIERZCHNIA BIOLOGICZNIE CZYNNA
- PROJ. NAWIERZCHNIE UTW. PIESZO-JEZDN.
Z KOSTKI BETONOWEJ (BRUKOWEJ)
- PROJ. SCHODY I POCHYLNE
- PROJ. PLAC ZABAW wg. odrębnej procedury

- ISTN. ZBIORNIK NA NIECZYSTOŚCI CIEKŁE
- OGRODZENIE wg. odrębnego opracowania
- PROJ. UTWARDZONE MIEJSCE NA POJEMNIKI NA ŚMIECI
- PROJ. WJAZD NA TEREN POSESJI Z FURTką
- 8 PROJ. MIEJSC POSTOJOWYCH
- ELEMENTY DO ROZBIÓRKI wg. odrębnej procedury

OZNACZENIA:

istn. trasy doziemnych instalacji:

- istn. wewn. napowietrzna instalacja energetyczna
- istn. wewn. instalacja wodociągowa
- istn. wewn. instalacja kanalizacji do zbiornika na nieczystości ciekłe


projektowane trasy przyłączy:

- przyłącze wodociągowe do studni do rozbiórki
- istn. przyłącze elektryczne

Poświadczam, że niniejszy dokument został opracowany w wyniku prac geodezyjnych i kartograficznych, których rezultaty zawiera operat techniczny pozytywnie zweryfikowany. Jednocześnie informuję, że jestem świadomy odpowiedzialności karnej za złożenie fałszywego oświadczenia.	
Identyfikator zgłoszenia prac geodezyjnych	PODGiK.6640.1975.2024
Organ służby geodezyjnej, który otrzymał zgłoszenie	STAROSTA ŁUKOWSKI
Wykonawca prac geodezyjnych	GEO-GLOB USŁUGI GEODEZYJNE KATARZYNA FRĄC-WODZIŃSKA
Data sporządzenia dokumentu pozytywnie zweryfikacji	Protokół Weryfikacji Nr PODGiK.6640.1975.2024_2 z dnia 30.07.2024r.
Imię i nazwisko oraz nr uprawnień zawodowych kierownika prac	Katarzyna Frąc-Wodzińska Nr uprawnień 23759



SZKIC ORIENTACJI

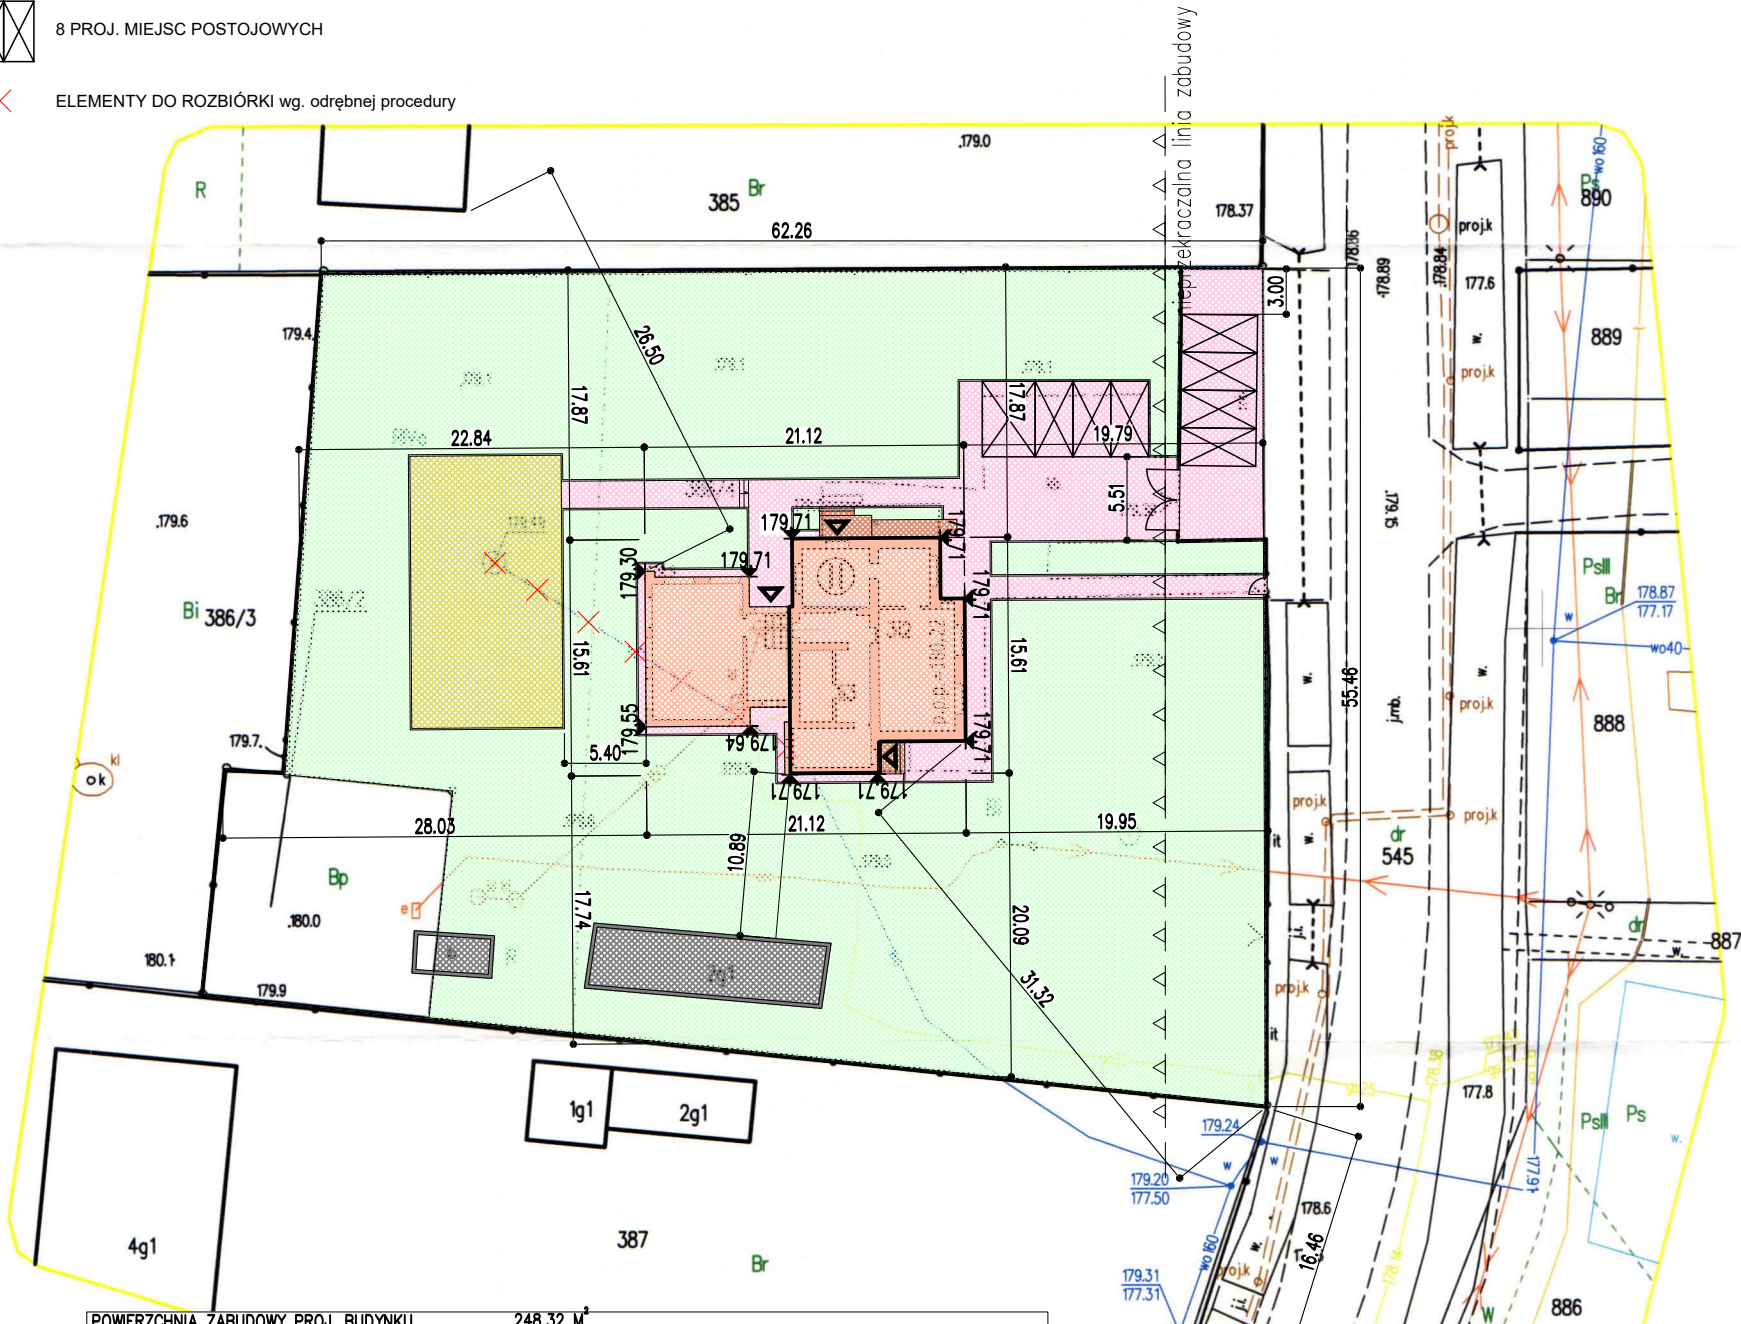

POWIERZCHNIA ZABUDOWY PROJ. BUDYNKU	248,32 m ²
POWIERZCHNIA ZABUDOWY ISTN. BUDYNKU	79,00 m ²
POWIERZCHNIA ZABUDOWY DZIAŁKI	327,32 m ² -10,36%
POWIERZCHNIA SCHODÓW I PODESTÓW	17,16 m ²
POWIERZCHNIA REKREACYJNA	180,00 m ²
POWIERZCHNIA PROJ. OGRODZEŃ I KRAWĘŻNIKÓW	38,81 m ²
POWIERZCHNIA PROJ. NAWIERZCHNI PIESZO-JEZDNYCH	398,04 m ²
POWIERZCHNIA BIOLOGICZNIE CZYNNA	2197,67 m ² -69,57% wsp. pow biologicznie czynnej zg. z MPZP
OGÓŁEM POWIERZCHNIA OPRACOWANIA (DZIAŁKI)	3159,00 m ²

BRANŻE:	PROJEKTANT:	Nr uprawn.	Podpis.
Konstrukcje:	mgr inż. Piotr Garbacik	LUB/0058/P00K/10	
Konstrukcja spr.:	mgr inż. Andrzej Rafalski	LUB/BO/0074/01	
Elektryczne:	mgr inż. Kodrad Wereszczyński	LUB/0247/PW0E/12	
Elektryczne spr.:	mgr inż. Grzegorz Dębowski	434/Lb/2001	
Sanitarne:	mgr inż. Piotr Bosek	LUB/0107/PW0S/12	
Sanitarne spr.:	Łukasz Mariusz Borkowski	LUB/0061/PWBS/17	

P.P.U. "Fabryka Budynków" Łukasz Borysiuk 21-400 Łuków, ul. Staropijarska 6 tel. 609 760 030, borysiuklukasz@gmail.com, www.fabrykabudynkow.pl		Ark. nr:	Z01.
NAZWA RYSUNKU: ZAGOSPODAROWANIE TERENU		Skala:	1:500
OBIEKT: BUDYNEK JEDNORODZINNY			
TEMAT: PRZEBUDOWA BUDYNKU			
ADRES:	m. Ciechomin, gm. Wola Mysłowska obręb: 0003 Ciechomin, jedn.ewid: 061111_2 Wola Mysłowska dz. nr ew. -386/4-	Branża:	Architektura
INWESTOR:	Gmina Wola Mysłowska Wola Mysłowska 57, 21-426 Wola Mysłowska	Symbol:	Z01
		Data:	Styczeń 2025
BRANŻE:	PROJEKTANT:	Nr uprawn.	Podpis.
Architektura:	mgr inż. arch. Łukasz Borysiuk	11/PDOKK/2019	
Architektura spr.:	mgr inż. arch. Magdalena Rafalska	2/02/OL	