


SCHEMAT IDEOWY ZASILANIA

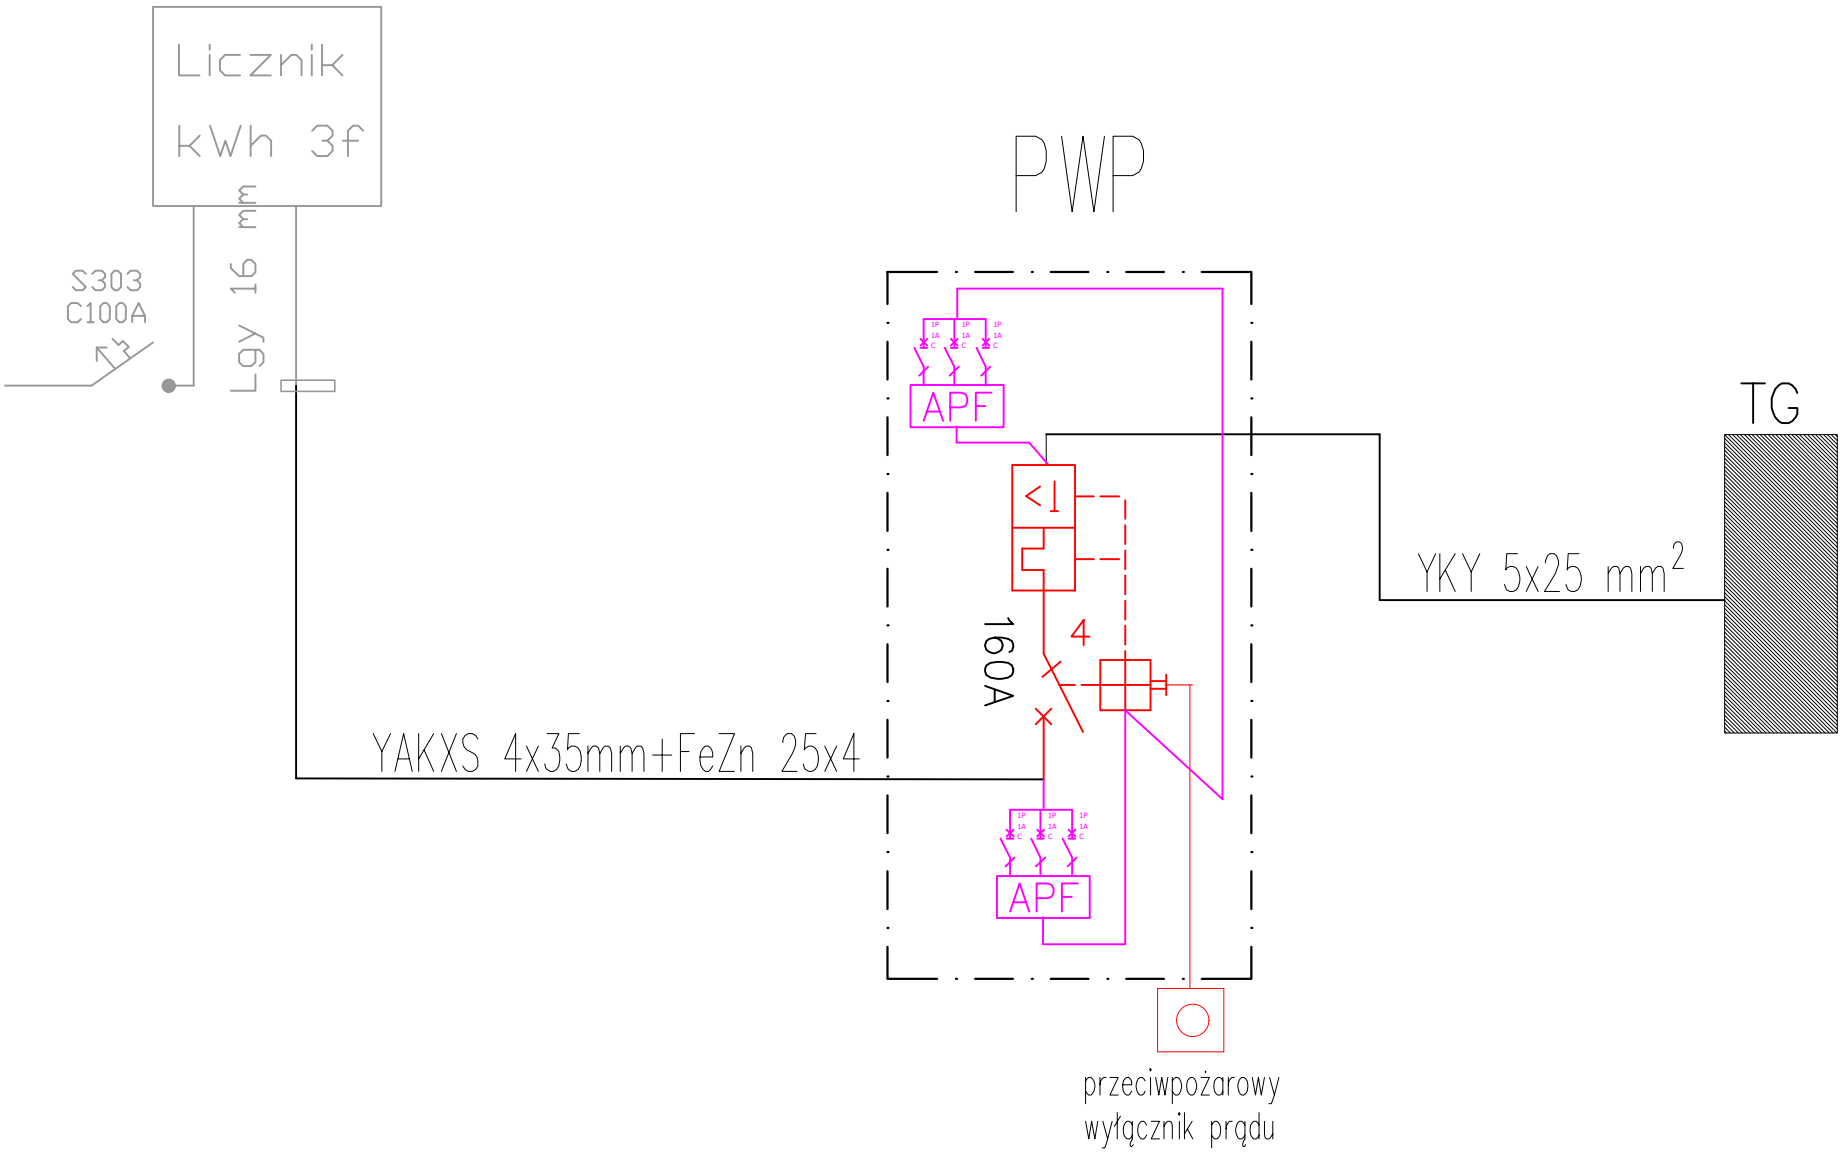

REWIZJA NR 3 28-01-2026 r.		
Obiekt : Projekt rozbudowy i przebudowy budynku opieki zdrowotnej oraz zmiana przeznaczenia na użytkowanie na centrum kultury i opieki nad maluchem		
Adres inwestycji: Ciechomin, gm. Wola Mysłowska dz. nr 386/4		
Inwestor: Gmina Wola Mysłowska Wola Mysłowska 57, 21-426 Wola Mysłowska		
BRANŻA : ELEKTRYCZNA.	DATA : 01.2025	SKALA :
nazwa rysunku SCHEMAT IDEOWY ZASILANIA		
PROJEKTANT : mgr inż. Konrad Wereszczyński LUB/0247/PWOE/12	SPRAWDZAJĄCY : mgr inż. Grzegorz Dębowski 434/Lb/2001	nr rysunku E-02 nr strony