



Schemat tablicy TG (RWN 6x24 p/t)

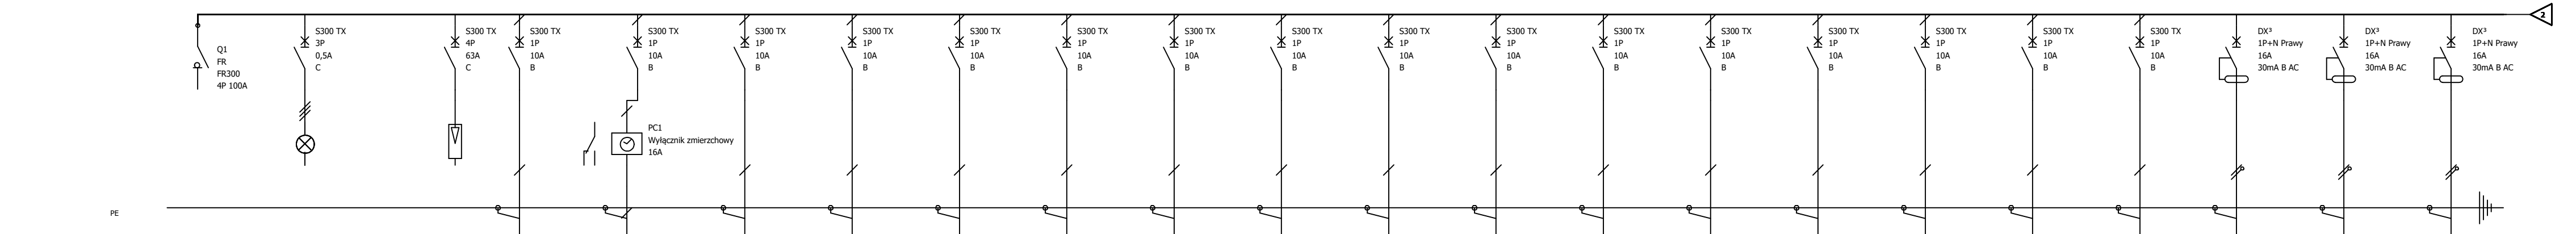


Oznaczenia zacisków				1	2	3	4	5	6	7	8	9	10	11	12	13	14	15	16	17	18	19
Opis	WLZ PWP	lampa sygnalizacyjna	ograniczniki przepięć B+C 4P	Oświetlenie	Oświetlenie	Oświetlenie	Oświetlenie	Oświetlenie	Oświetlenie	Oświetlenie	Oświetlenie	Oświetlenie	Oświetlenie	Oświetlenie	Oświetlenie	Oświetlenie	Rezerwa	Rezerwa	Rezerwa	Gniazda 230V	Gniazda 230V	Gniazda 230V
Przekrój przewodu	5x25	1,5	10	3x1,5	3x1,5	3x1,5	3x1,5	3x1,5	3x1,5	3x1,5	3x1,5	3x1,5	3x1,5	3x1,5	3x1,5	3x1,5				3x2,5	3x2,5	3x2,5
Typ kabla	YKY	Lgy	Lgy	YDYp	YDYp	YDYp	YDYp	YDYp	YDYp	YDYp	YDYp	YDYp	YDYp	YDYp	YDYp	YDYp				YDYp	YDYp	YDYp

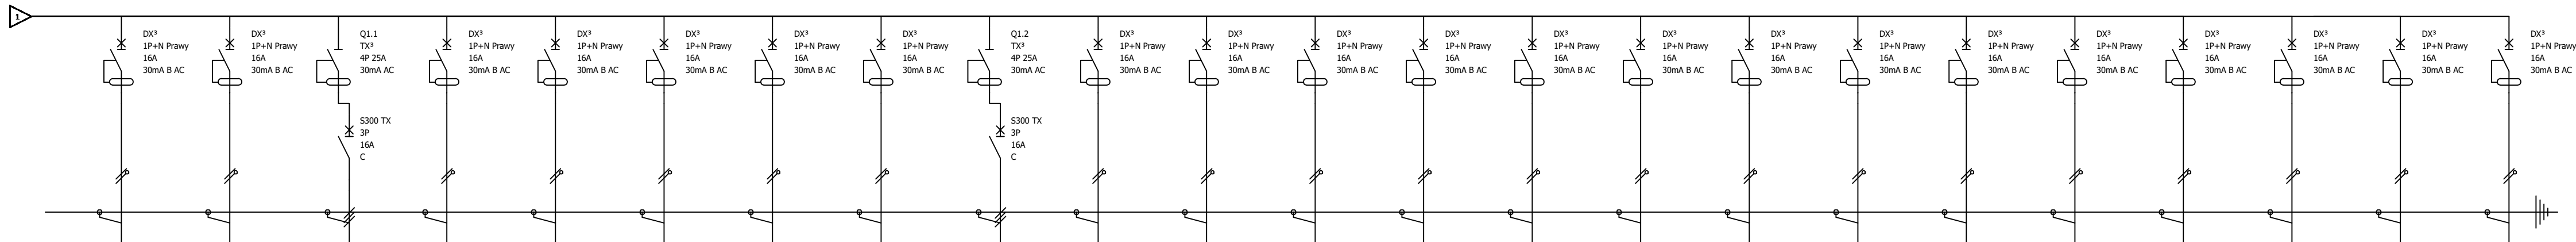

Oznaczenia zacisków	20	21	22	23	24	25	26	27	28	29	30	31	32	33	34	35	36	37	38	39	40	41	42
Opis	Gniazda 230V	Gniazda 230V	Gniazda 400V	Gniazda 230V	Gniazda 230V	Gniazda 230V	Gniazda 230V	Gniazda 230V	Gniazda 400V	Gniazda 230V	Gniazda 230V	Gniazda 230V	Gniazda 230V	Gniazda 230V	Gniazda 230V	Gniazda 230V	Gniazda 230V	Gniazda 230V	Gniazda 230V	Gniazda 230V	Rezerwa	Rezerwa	Rezerwa
Przekrój przewodu	3x2,5	3x2,5	5x4	3x2,5	3x2,5	3x2,5	3x2,5	3x2,5	5x4	3x2,5	3x2,5	3x2,5	3x2,5	3x2,5	3x2,5	3x2,5	3x2,5	3x2,5	3x2,5	3x2,5			
Typ kabla	YDYp	YDYp	YDY	YDYp	YDYp	YDYp	YDYp	YDYp	YDY	YDYp	YDYp	YDYp	YDYp	YDYp	YDYp	YDYp	YDYp	YDYp	YDYp	YDYp			

widok
projektowanej
tablicy

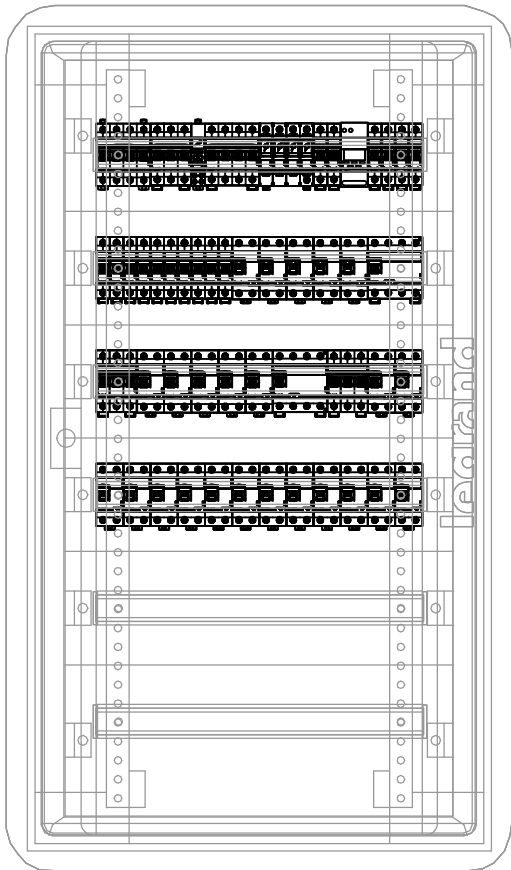

REWIZJA NR 3
28-01-2026 r.

Objekt : Projekt rozbudowy i przebudowy budynku opieki zdrowotnej oraz zmiana przeznaczenia na użytkowanie na centrum kultury i opieki nad maluchem		
Adres inwestycji: Ciechomin, gm. Wola Mysłowska dz. nr 386/4		
Inwestor: Gmina Wola Mysłowska Wola Mysłowska 57, 21-426 Wola Mysłowska		
BRANŻA : ELEKTRYCZNA.	DATA : 01.2025	SKALA : nr rysunku
nazwa rysunku SCHEMAT TABLICZY TG		
PROJEKTANT : mgr inż. Konrad Wereszczyński LUB/0247/PWOE/12	SPRAWDZAJĄCY : mgr inż. Grzegorz Dębowski 434/Lb/2001	E-04 nr strony