



ELEWACJA PÓŁNOCNA SKALA 1:100

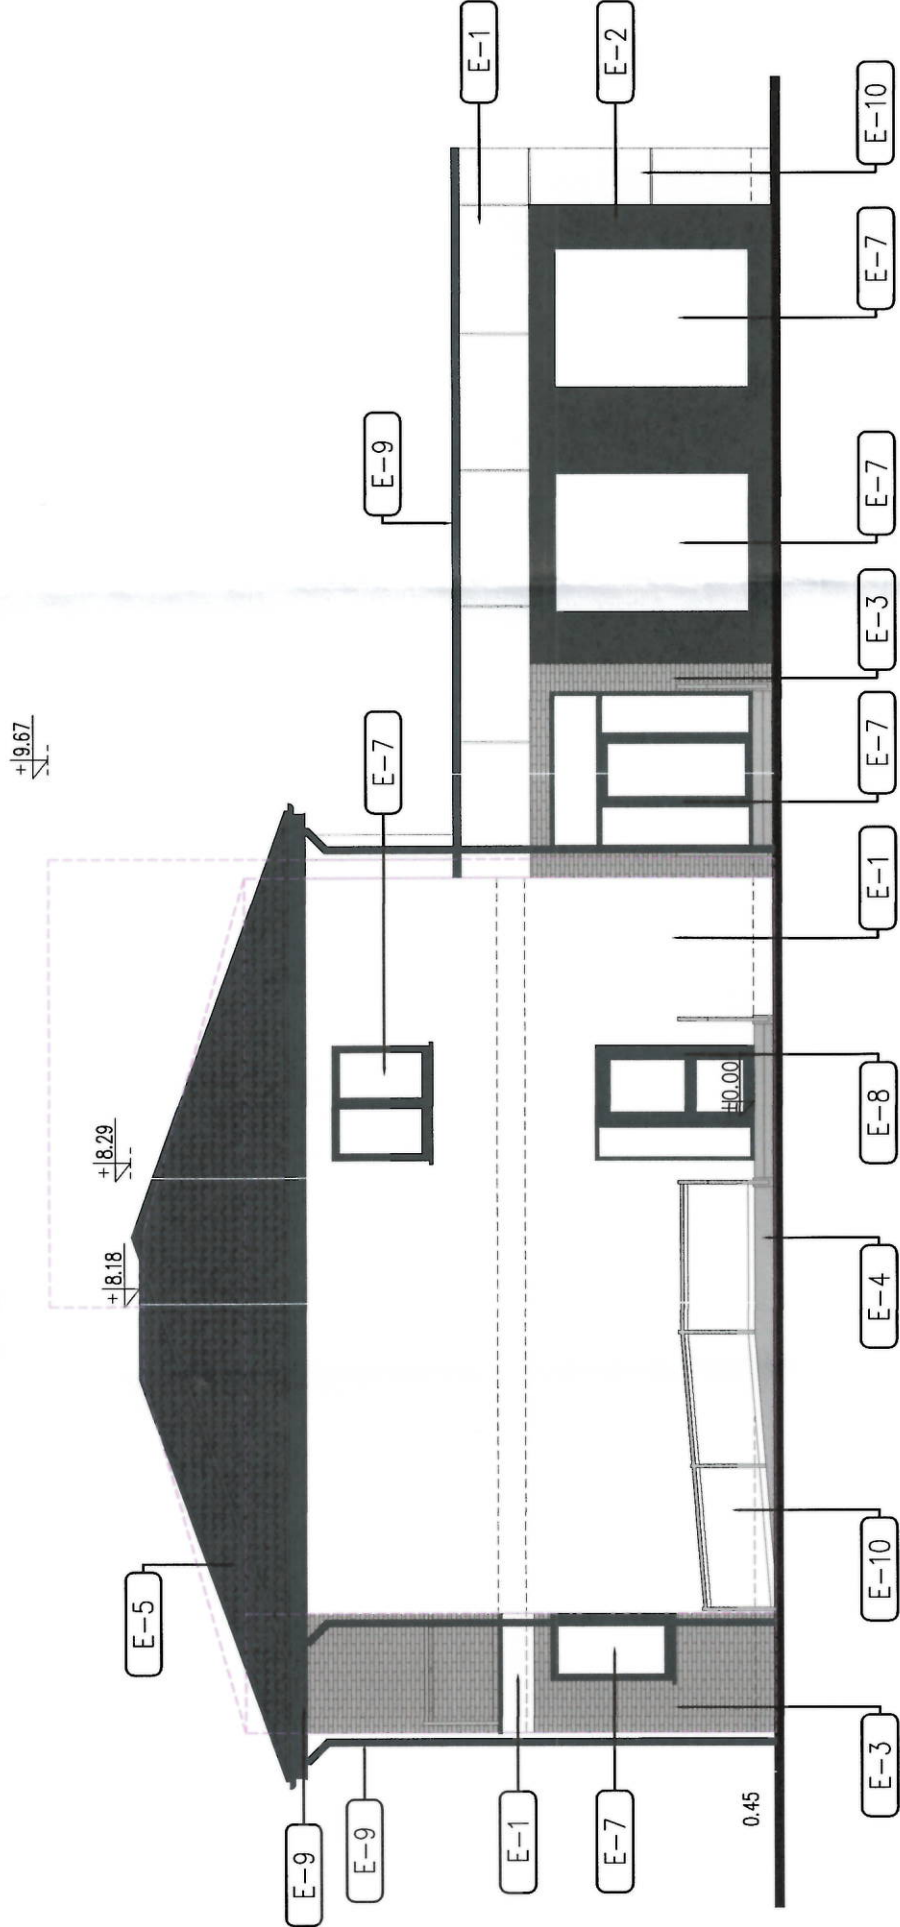

ELEWACJA POŁUDNIOWA SKALA 1:100

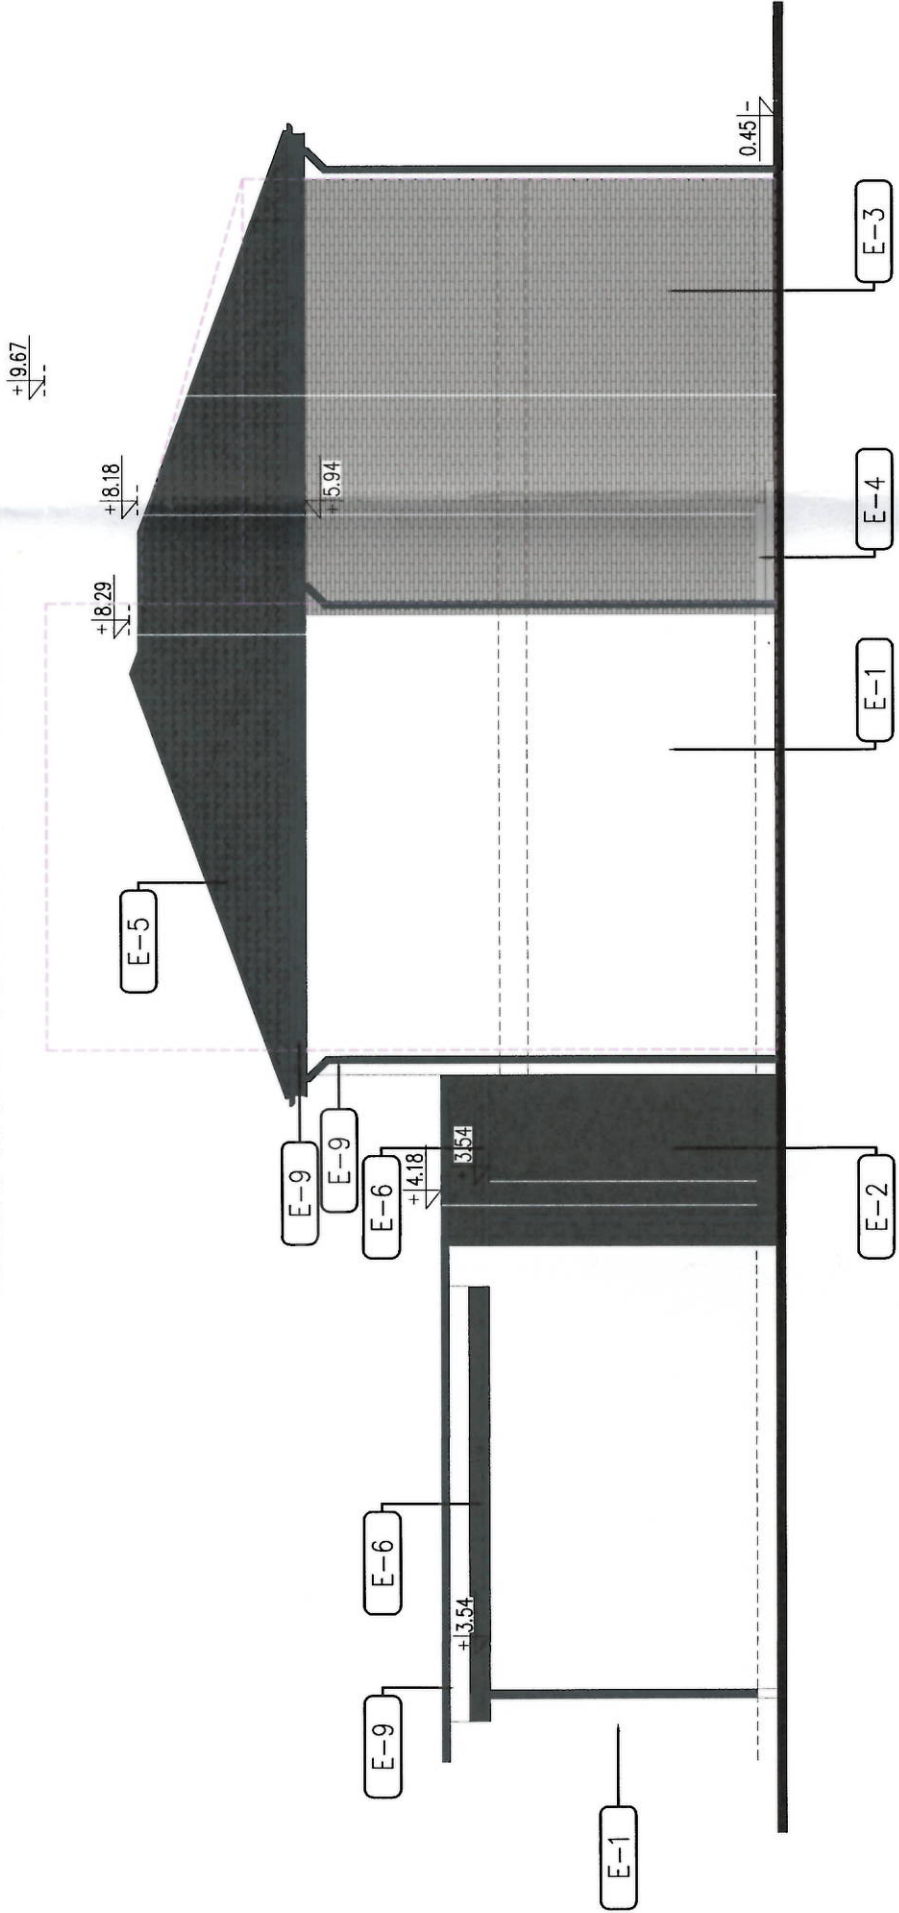

UWAGI:

- ODWODNIENIE DACHU:
- RYNNY Ø125MM, BLACHA STALOWA POWLEKANA
 - RURY SPUSTOWE Ø80MM, BLACHA STAL. POWLEKANA
 - KOLOR SZARY ANTRACYTOWY (RAL 7016)
- OBRÓBKI BLACHARSKIE:
- BLACHA STALOWA POWLEKANA
 - KOLOR SZARY ANTRACYTOWY (RAL 7016)

STOLARKA OKIENNA:

- PCV - KOLOR SZARY ANTRACYTOWY (RAL 7016)

P.P.U. "Fabryka Budynków" Łukasz Borysiuk 21-400 Łuków, ul. Staropijarska 6 tel. 609 760 030, borysiuklukasz@gmail.com, www.fabrykabudynkow.pl		Ark. nr:	A-10.
FABRYKA BUDYNKÓW		Skala:	1:100
ELEWACJE PÓŁNOCNA I POŁUDNIOWA			
CENTRUM KULTURY I OPIEKI			
BUDOWA BUDYNKU CENTRUM KULTURY I OPIEKI NAD MALUCHEM			
m. Ciechomin, gm. Wola Mysłowska			
obwód: 0003 Ciechomin, jedn. ewid: 061111_2 Wola Mysłowska			
dz. nr ew. - 386/4-			
Gmina Wola Mysłowska			
Wola Mysłowska 57, 21-426 Wola Mysłowska			
PROJEKTANT:			
mgr inż. Łukasz Borysiuk			
Nr uprawn.			
11/PDOKK/2019			
Podpis:			
2/02/OL			
Architektura spr.: mgr inż. Magdalena Rafalska			