



ELEWACJA WSCHODNIA SKALA 1:100

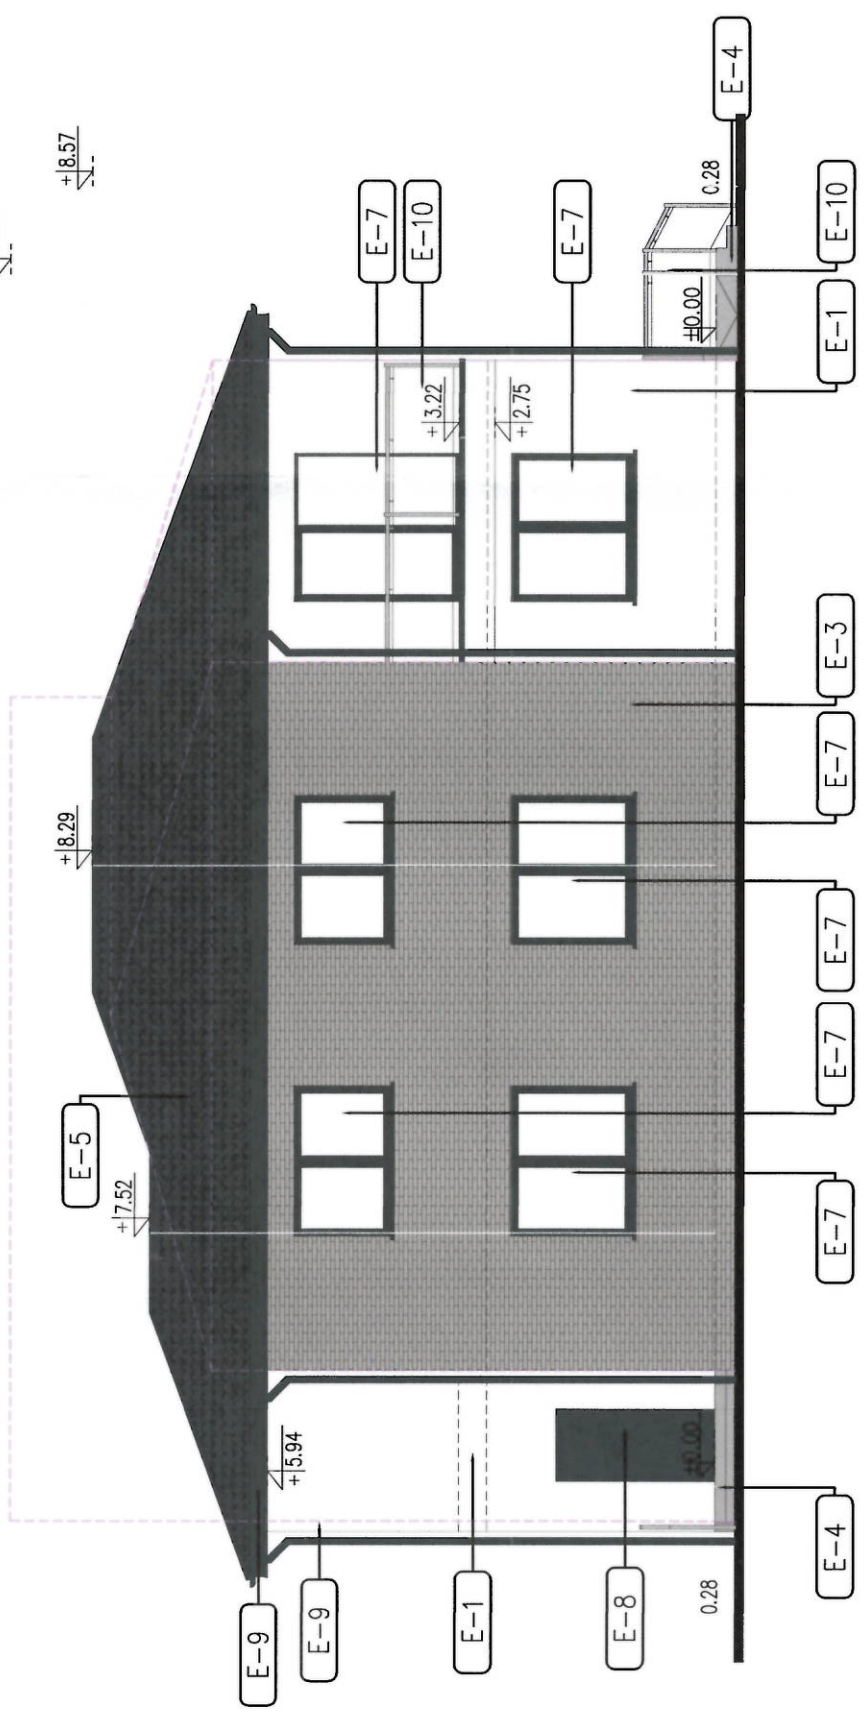

ELEWACJA ZACHODNIA SKALA 1:100

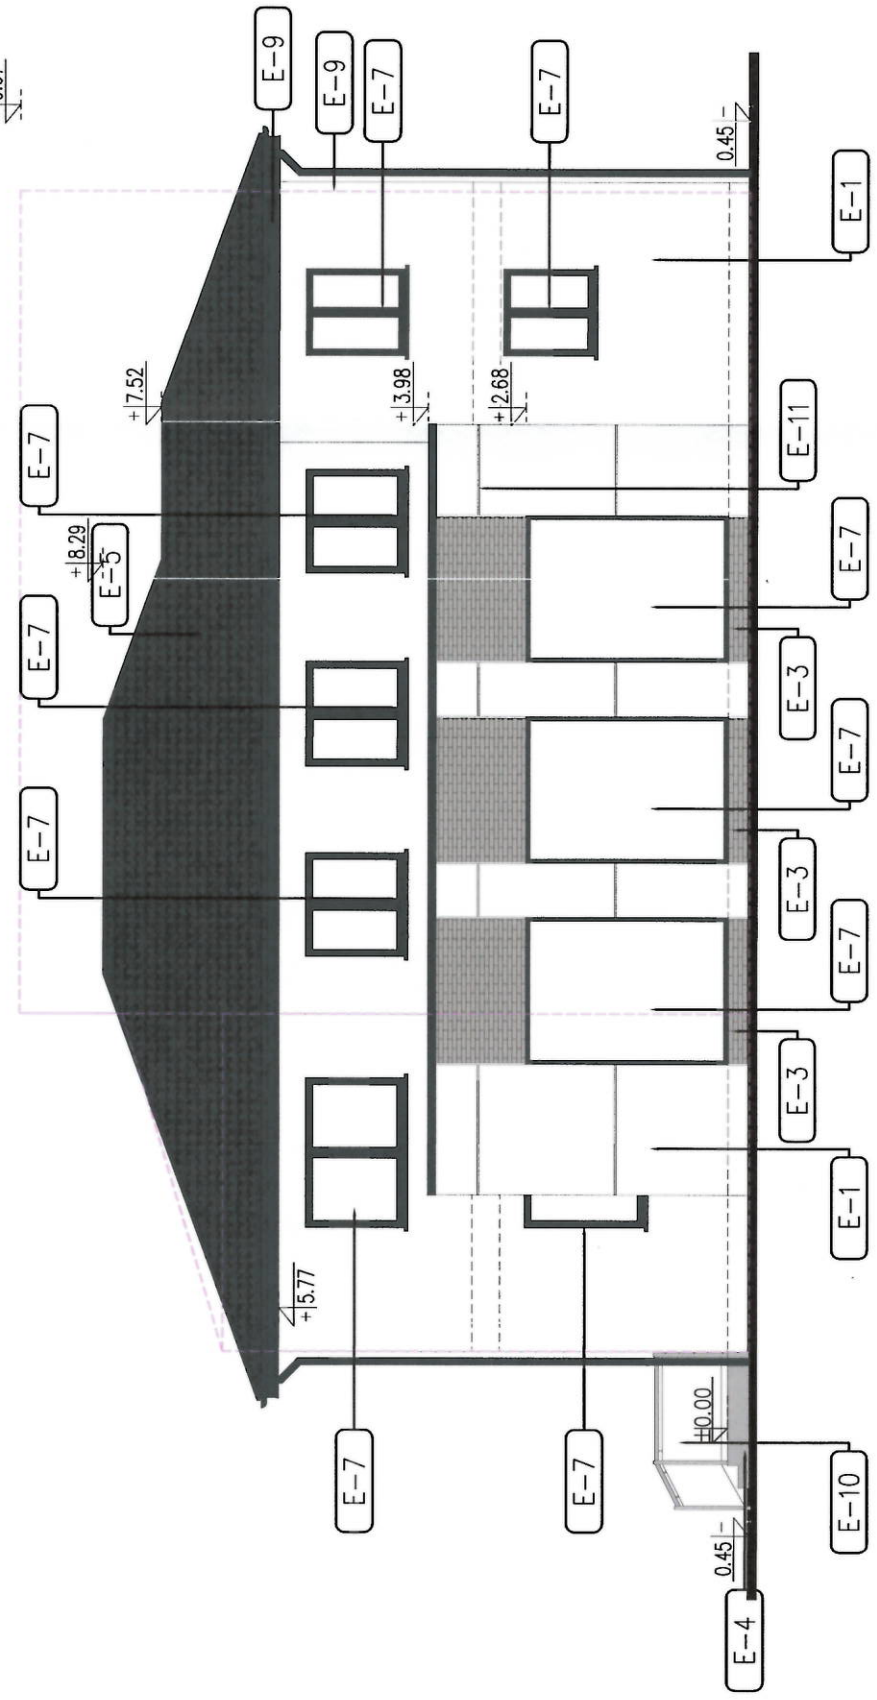

OZNACZENIA:

- E-1 TYNK ELEWACYJNY
- KOLOR CAPAROL MUSKAT 18
- E-2 TYNK ELEWACYJNY
- KOLOR CAPAROL METEOR 0
- E-3 ELKAMINO DOM PŁYTKI ELEWACYJNE
- STARA CEGŁA KOLORY SZARY I GRAFITOWY
- E-4 SCHODY I RAMPA
- KOLOR SZARY
- E-5 DACH WIELOSPADOWY
- BLACHY PRUSZYŃSKI PURMAT KOLOR RAL 7016
- E-6 STROPODACH
- PAPA WIERZCHNIEGO KRYCIA
- E-7 OKNA - PCV
- KOLOR RAL 7016 (SZARY ANTRACYTOWY)
- E-8 DRZWI
- KOLOR RAL 7016 (SZARY ANTRACYTOWY)
- E-9 OBRÓBKİ BLACHARSKIE
- KOLOR RAL 7016 (SZARY ANTRACYTOWY)
- E-10 BALUSTARADA SZKLANA
- KOLOR SREBRNY
- E-11 BONIOWANIE

UWAGI:

- ODWODNIENIE DACHU:
- RYNNY Ø125MM, BLACHA STALOWA POWLEKANA
 - RURY SPUSTOWE Ø80MM, BLACHA STAL. POWLEKANA
 - KOLOR SZARY ANTRACYTOWY (RAL 7016)
- OBRÓBKİ BLACHARSKIE:
- BLACHA STALOWA POWLEKANA
 - KOLOR SZARY ANTRACYTOWY (RAL 7016)

STOLARKA OKIENNA:

- PCV - KOLOR SZARY ANTRACYTOWY (RAL 7016)

| | |
|---|----------------------|
| P.P.U. "Fabryka Budynków" Łukasz Borysiuk 21-400 Łuków, ul. Szaropijarska 6 tel. 609 760 030, borysiuklukasz@gmail.com, www.fabrykabudynkow.pl | Ark. nr. A-11. |
| NAZWA RYSUNKU: ELEWACJE WSCHODNIA I ZACHODNIA OBJEKT: CENTRUM KULTURY I OPIEKI TEMA: BUDOWA BUDYNKU CENTRUM KULTURY I OPIEKI NAD WALUCHEM ADRES: m. Ciechomlin, gm. Wola Mysłowska, obrab.: 0003 Ciechomlin, jedn. ewid.: 061111_2 Wola Mysłowska dz. nr ew. -386/4- | Skala: 1:100 |
| INWESTOR: Gmina Wola Mysłowska | Branża: Architektura |
| PROJEKTANT: mgr inż. arch. Łukasz Borysiuk | Symbol: Z01 |
| Architektura: mgr inż. arch. Łukasz Borysiuk | Data: Styczeń 2025 |
| Architektura spr.: mgr inż. arch. Magdalena Rafalska | Podpis: [Signature] |