

MAPA DO CELÓW PROJEKTOWYCH

Skala 1:500

Województwo: lubelskie
powiat: łukowski
Jednostka ewidencyjna: 061111_2 Wola Mysłowska
Obręb: 0003 Ciechomin
dz. 386/4
Układ współrzędnych: 2000/7
Układ wysokości: „PL-EVRF2007-NH”
Id.zgł.PODGiK.6640.1975.2024



GEO-GLOB Usługi Geodezyjne
Katarzyna Frąc-Wodzińska
Mysłów 105, 21-426 Wola Mysłowska
tel. 666 891 610
NIP 825 204 95 30, REGON 361536904


Mapę opracował w dniu 15.07.2024r.
Katarzyna Frąc-Wodzińska nr upr.23759

GEODETA UPRAWNIONY
Katarzyna Frąc-Wodzińska


nr upr. 23759 zakres 1,2

Wykonawca pomiaru uzupełniający zaktualizował istniejącą treść mapy według stanu na dzień 15.07.2024r. w granicach wykreślonej lokalizacji. Nie wyklucza się istnienia w terenie również urządzeń podziemnych, które nie zostały zgłoszone do inwentaryzacji przed zasypianiem i nie zostały odnalezione w terenie w czasie inwentaryzacji powykonawczej.

Prowadząc, że niniejszy dokument został opracowany w wyniku prac geodezyjnych i kartograficznych, których rezultaty zawiera operat techniczny poświadczony zweryfikowany. Jednocześnie informuję, że jestem świadomy odpowiedzialności karnej za złożenie fałszywego oświadczenia.	
Identyfikator zgłoszenia prac geodezyjnych	PODGiK.6640.1975.2024
Organ służby geodezyjnej, który otrzymał zgłoszenie	STAROSTA ŁUKOWSKI
Wykonawca prac geodezyjnych	GEO-GLOB USŁUGI GEODEZYJNE KATARZYNA FRĄC-WODZIŃSKA
Data sporządzenia dokumentu poświadczony zweryfikacji	Protokół Weryfikacji Nr PODGiK.6640.1975.2024_2 z dnia 30.07.2024r.
Imię i nazwisko oraz nr uprawnień zawodowych kierownika prac	Katarzyna Frąc-Wodzińska Nr uprawnień 23759

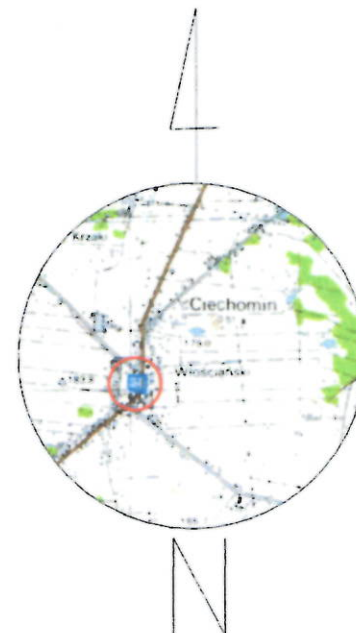

SZKIC ORIENTACJI

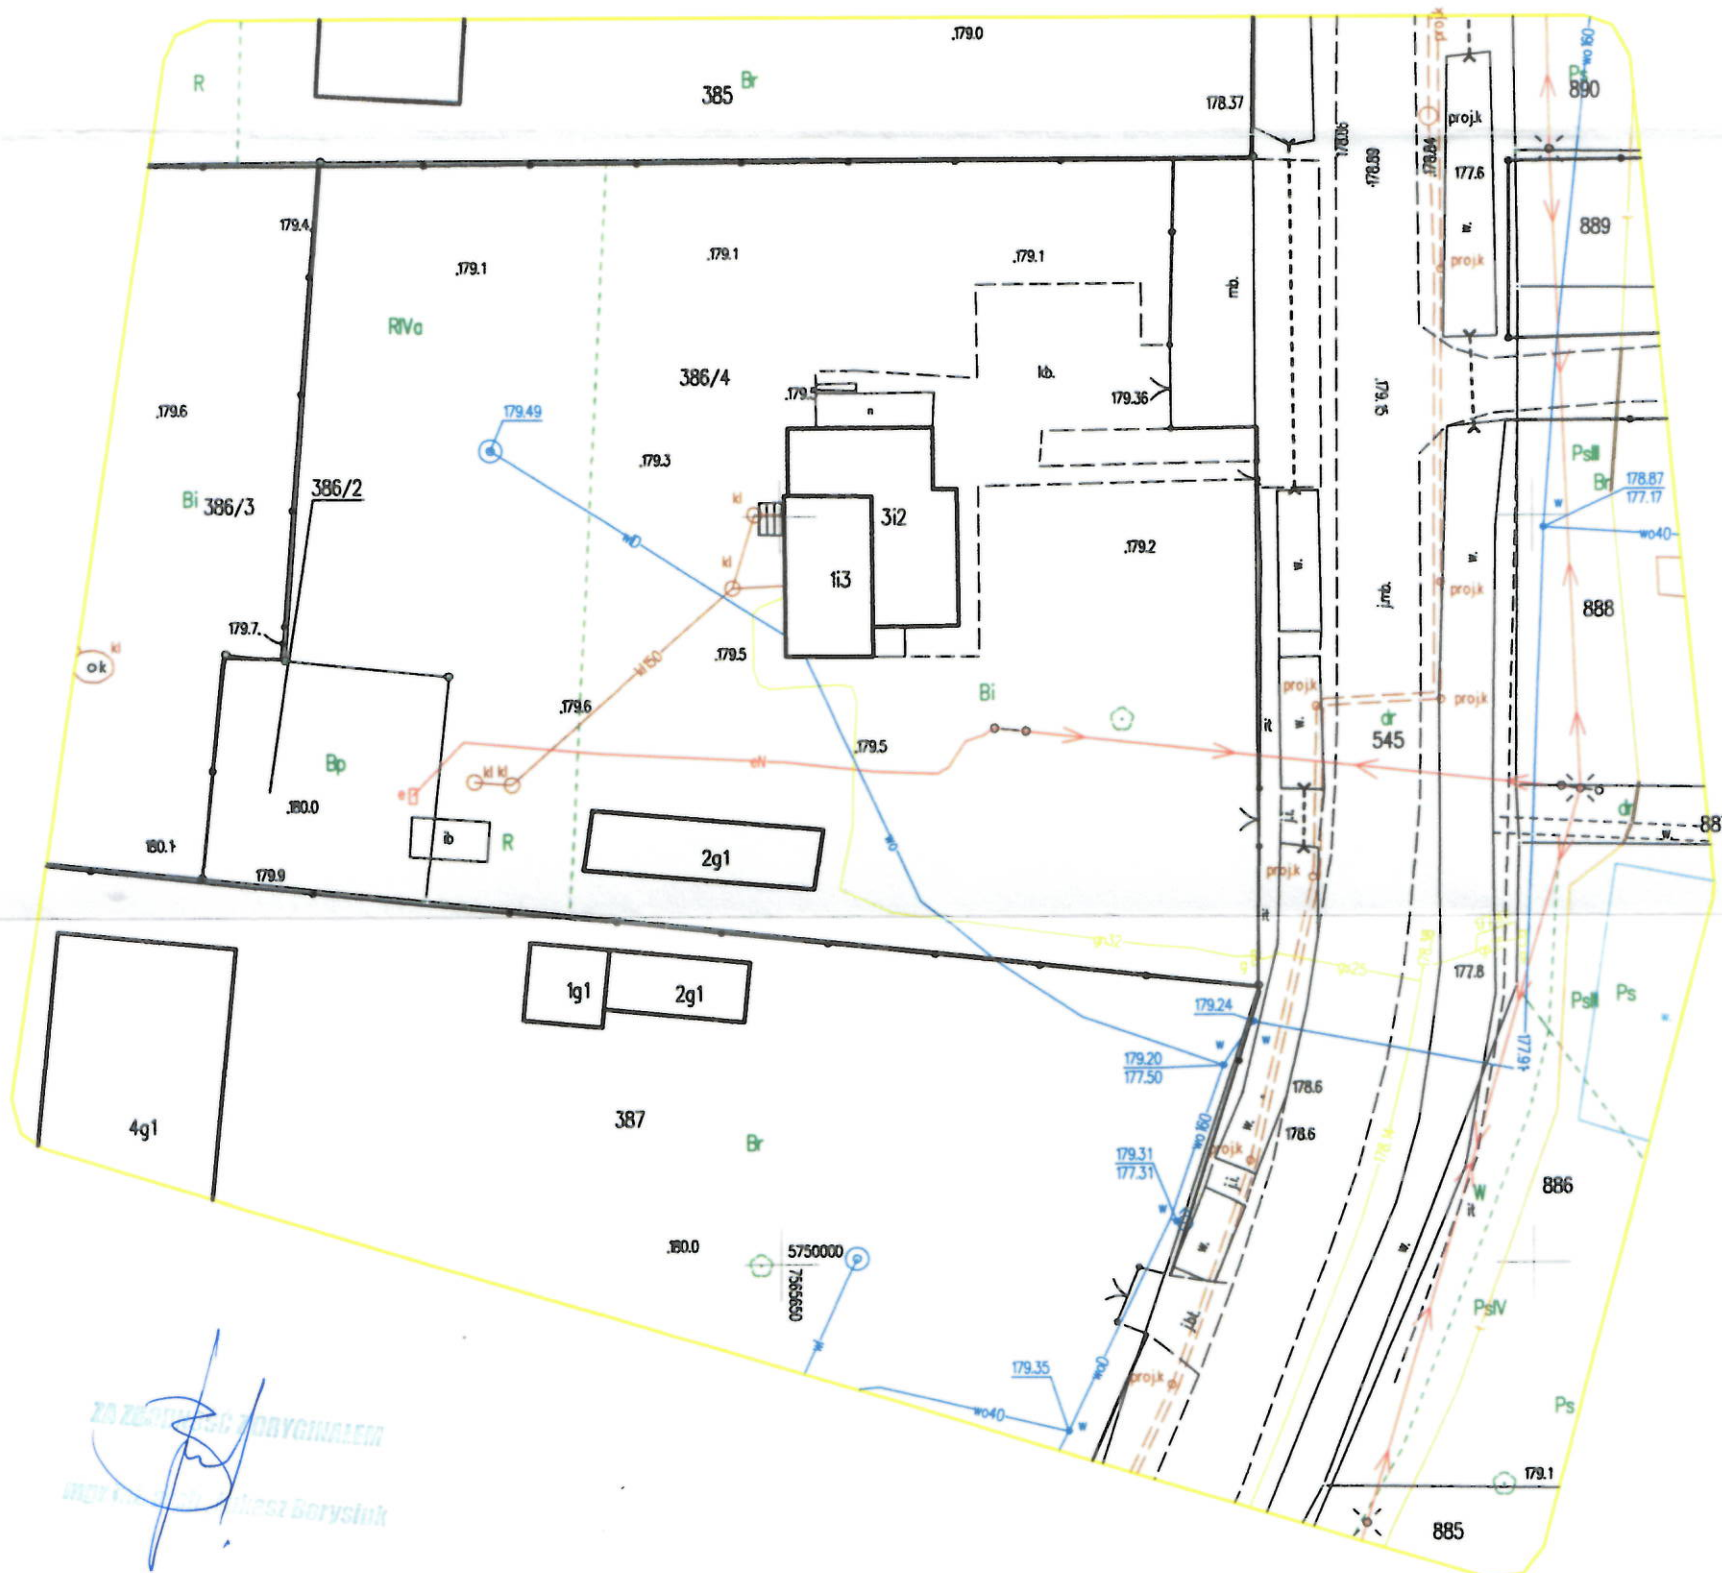

ZA ZASTĘPSTWEM
mgr inż. Andrzej Gorysiński

STAROSTWO POWIATOWE
W ŁUKOWIE
WYDZIAŁ BUDOWNICTWA
I ARCHITEKTURY
21-400 Łuków, ul. Discepolan 14