

MAPA DO CELÓW PROJEKTOWYCH

Skala 1:500

Województwo: lubelskie  
powiat: lukowski  
Jednostka ewidencyjna: 061111\_2 Wola Mysłowska  
Obręb: 0003 Ciechomin  
dz. 386/4  
Układ współrzędnych: 2000/7  
Układ wysokości: „PL-EVRF2007-NH”  
Id.zgł.PODGiK.6640.1975.2024



GEO-GLOB Usługi Geodezyjne  
Katarzyna Frąć-Wodzińska  
Mysłów 105, 21-426 Wola Mysłowska  
tel. 666 891 610  
NIP 825 204 95 30, REGON 361536904

Mapę opracował w dniu 15.07.2024r.  
Katarzyna Frąć-Wodzińska nr upr.23759

GEODETA UPRAWNIONY  
Katarzyna Frąć-Wodzińska

nr upr. 23759 z dnia 12

Poświadczam, że niniejszy dokument został opracowany w wyniku prac geodezyjnych i kartograficznych, których rezultaty zawierają operat techniczny pozytywnie zweryfikowany. Jednocześnie informuję, że jestem świadomy odpowiedzialności karnej za złożenie fałszywego oświadczenia.	
Identyfikator zgłoszenia prac geodezyjnych	PODGiK.6640.1975.2024
Organ służby geodezyjnej, który otrzymał zgłoszenie	STAROSTA ŁUKOWSKI
Wykonawca prac geodezyjnych	GEO-GLOB USŁUGI GEODEZYJNE KATARZYNA FRĄĆ WODZIŃSKA
Data sporządzenia dokumentu (pozytywnie zweryfikacji)	Protokół Weryfikacji Nr PODGiK.6640.1975.2024_2 z dnia 30.07.2024r.
Imię i nazwisko oraz nr uprawnień zawodowych kierownika prac	Katarzyna Frąć-Wodzińska Nr uprawnień 23759

LEGENDA

- ZAKRES OPRACOWANIA  
A,B,C,D
- PROJ. BUDYNEK
- ISTN. BUDYNKI
- PROJ. POWIERZCHNIA BIOLOGICZNIE CZYNNA
- PROJ. NAWIERZCHNIE UTW. PIESZO-JEZDN. Z KOSTKI BETONOWEJ (BRUKOWEJ)
- PROJ. SCHODY I POCHYLENIE
- PROJ. PLAC ZABAW wg. odrębnej procedury
- ISTN. ZBIORNIK NA NIECZYSTOŚCI CIEKŁE
- OGRODZENIE wg. odrębnej procedury
- PROJ. UTWARDZONE MIEJSCE NA POJEMNIKI NA ŚMIECI
- PROJ. WJAZD NA TEREN POSESJI Z FURTką
- 8 PROJ. MIEJSC POSTOJOWYCH
- ELEMENTY DO ROZBIÓRKI wg. odrębnej procedury

OZNACZENIA:

- istn. trasy doziemnych instalacji:
- istn. wewn. napowietrzna instalacja energetyczna
- istn. wewn. instalacja wodociągowa
- istn. wewn. instalacja kanalizacji do zbiornika na nieczystości ciekłe

projektowane trasy przyłączy:

- przyłącze wodociągowe do studni do rozbiórki
- istn. przyłącze elektryczne



STAROSTWO POWIATOWE  
w Łukowie  
ul. Piłsudskiego 17  
21-400 Łuków  
tel. (0-25) 798 74 91 tel./fax (0-25) 798 22 03  
www.starostwolukow.pl  
e-mail: sekretariat@starostwolukow.pl

Zatwierdzam niniejszy projekt  
budowlany stanowiący integralną  
część składową pozwolenia na  
budowę Nr .....  
z dnia .....  
30.07.2024r.

Z up. STAROSTY

Pawł Burka  
NACZELNIK WYDZIAŁU  
BUDOWNICTWA I ARCHITEKTURY

SZKIC ORIENTACJI

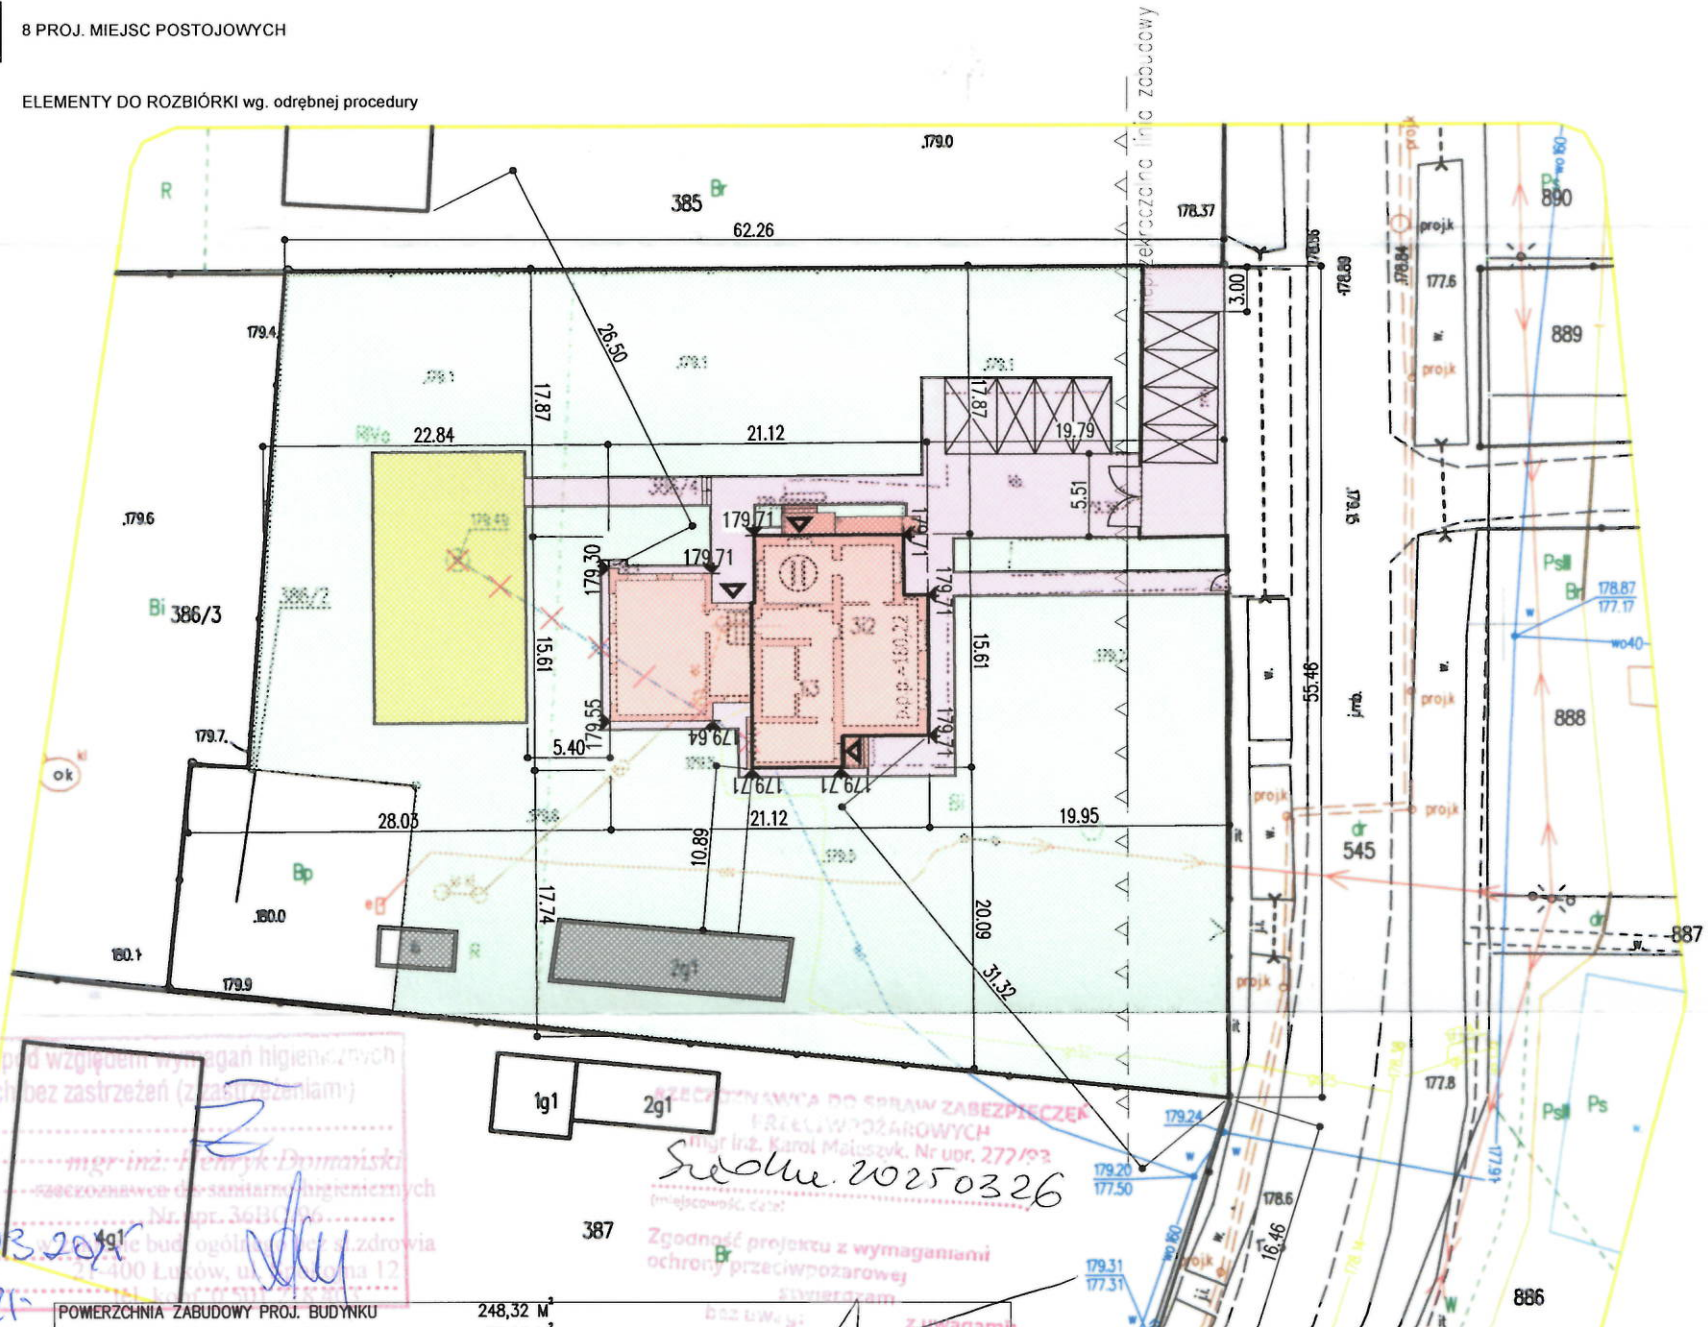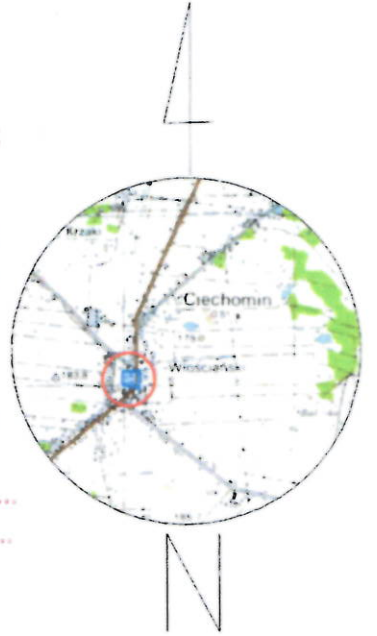

Uzgodniono pod względem wymagań higienicznych i zdrowotnych bez zastrzeżeń (z zastrzeżeniem):  
mgr inż. Piotr Garbacik  
mgr inż. Andrzej Rafalski  
mgr inż. Grzegorz Dębowski  
mgr inż. Piotr Borek  
mgr inż. Łukasz Mariusz Borkowski

POWIERZCHNIA ZABUDOWY PROJ. BUDYNKU	248,32 m <sup>2</sup>	
POWIERZCHNIA ZABUDOWY ISTN. BUDYNKU	79,00 m <sup>2</sup>	
POWIERZCHNIA ZABUDOWY DZIAŁKI	327,32 m <sup>2</sup>	-10,36%
POWIERZCHNIA SCHODÓW I PODESTÓW	17,16 m <sup>2</sup>	
POWIERZCHNIA REKREACYJNA	180,00 m <sup>2</sup>	
POWIERZCHNIA PROJ. OGRODZEŃ I KRAWĘŻNIKÓW	38,81 m <sup>2</sup>	
POWIERZCHNIA PROJ. NAWIERZCHNI PIESZO-JEZDNYCH	398,04 m <sup>2</sup>	
POWIERZCHNIA BIOLOGICZNIE CZYNNA	2197,67 m <sup>2</sup>	-69,57% wsp. pow. biologicznie czynnej zg. z MPZP
OGÓŁEM POWIERZCHNIA OPRACOWANIA (DZIAŁKI)	3159,00 m <sup>2</sup>	

BRANŻE:	PROJEKTANT:	Nr uprawn.	Podpis
Konstrukcje:	mgr inż. Piotr Garbacik	LUB/0058/POOK/10	
Konstrukcja spr.:	mgr inż. Andrzej Rafalski	LUB/BO/0074/01	
Elektryczne:	mgr inż. Kodrad Wereszczyński	LUB/0247/PWOE/12	
Elektryczne spr.:	mgr inż. Grzegorz Dębowski	434/Lb/2001	
Sanitarne:	mgr inż. Piotr Borek	LUB/0107/PWOS/12	
Sanitarne spr.:	Łukasz Mariusz Borkowski	LUB/0061/PWBS/17	

P.P.U. "Fabryka Budynków" Łukasz Borysiuk 21-400 Łuków, ul. Staropijarska 6 tel. 609 760 030, borysiuklukasz@gmail.com, www.fabrykabudynkow.pl		Ark. nr:	Z01.
Nazwa rysunku: ZAGOSPODAROWANIE TERENU		Skala:	1:500
Obiekt: BUDYNEK JEDNORODZINNY			
Temat: PRZEBUDOWA BUDYNKU			
Adres: m. Ciechomin, gm. Wola Mysłowska obręb: 0003 Ciechomin, jedn.ewid: 061111_2 Wola Mysłowska dz. nr ew. -386/4-		Branża:	Architektura
Inwestor: Gmina Wola Mysłowska Wola Mysłowska 57, 21-426 Wola Mysłowska		Symbol:	Z01
Branża: PROJEKTANT:		Data:	Styczeń 2025
Architektura: mgr inż. arch. Łukasz Borysiuk		Nr uprawn.	11/PDOKK/2019
Architektura spr: mgr inż. arch. Magdalena Rafalska		Podpis:	