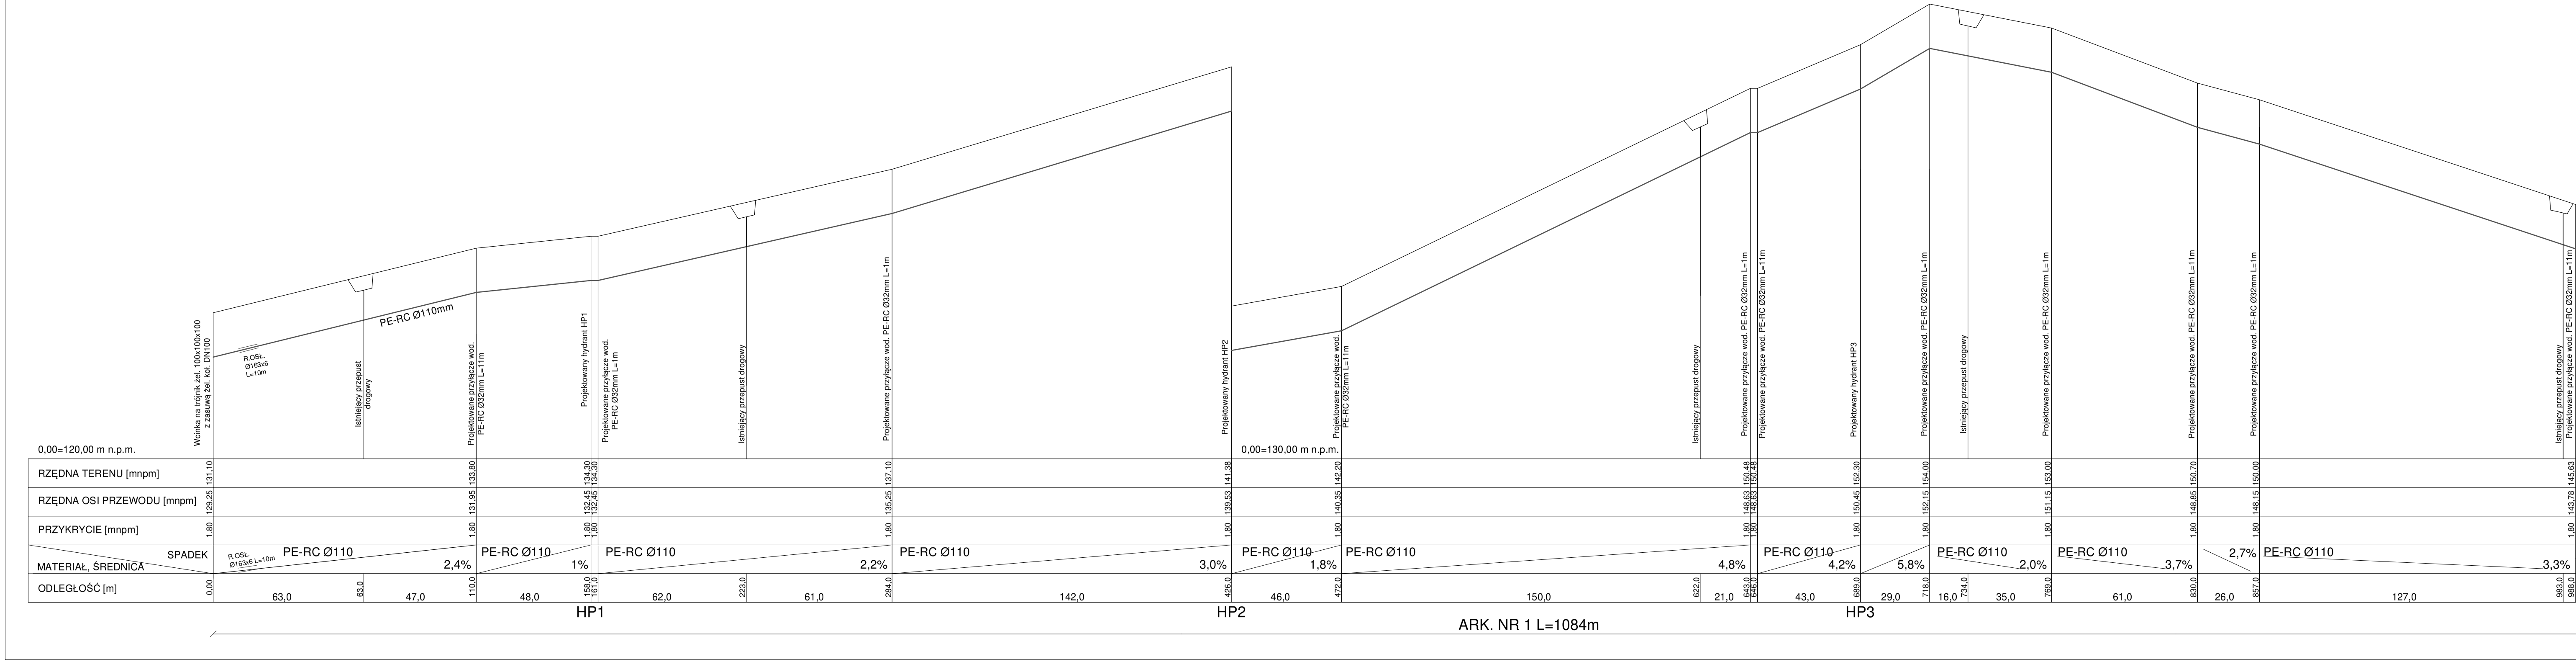
0,00=120,00 m n.p.m.
0,00=130,00 m n.p.m.
RZĘDNA TERENU [mnpm]
RZĘDNA OSI PRZEWODU [mnpm]
PRZYKRYCIE [mnpm]
SPADEK
MATERIAŁ, ŚREDNICA
ODLEGŁOŚĆ [m]
Wcinka na trójnik żel. 100x100x100 z zasuwą żel. koł. DN100
R.OSŁ. Ø163x6 L=10m
PE-RC Ø110mm
Istniejący przepust drogowy
Projektowane przyłącze wod. PE-RC Ø32mm L=11m
Projektowany hydrant HP1
Projektowane przyłącze wod. PE-RC Ø32mm L=1m
Istniejący przepust drogowy
Projektowane przyłącze wod. PE-RC Ø32mm L=1m
Projektowany hydrant HP2
Projektowane przyłącze wod. PE-RC Ø32mm L=11m
Istniejący przepust drogowy
Projektowane przyłącze wod. PE-RC Ø32mm L=1m
Projektowane przyłącze wod. PE-RC Ø32mm L=11m
Projektowany hydrant HP3
Projektowane przyłącze wod. PE-RC Ø32mm L=1m
Istniejący przepust drogowy
Projektowane przyłącze wod. PE-RC Ø32mm L=1m
Projektowane przyłącze wod. PE-RC Ø32mm L=11m
Projektowane przyłącze wod. PE-RC Ø32mm L=1m
Istniejący przepust drogowy
Projektowane przyłącze wod. PE-RC Ø32mm L=11m
131,10
129,25
1,80
133,80
131,95
1,80
134,30
134,30
132,45
132,45
1,80
1,80
137,10
135,25
1,80
141,38
139,53
1,80
142,20
140,35
1,80
150,48
150,48
148,63
148,63
1,80
1,80
152,30
150,45
1,80
154,00
152,15
1,80
153,00
151,15
1,80
150,70
148,85
1,80
150,00
148,15
1,80
145,63
143,78
1,80
R.OSŁ. Ø163x6 L=10m
PE-RC Ø110
2,4%
PE-RC Ø110
1%
PE-RC Ø110
2,2%
PE-RC Ø110
3,0%
PE-RC Ø110
1,8%
PE-RC Ø110
4,8%
PE-RC Ø110
4,2%
5,8%
PE-RC Ø110
2,0%
PE-RC Ø110
3,7%
2,7%
PE-RC Ø110
3,3%
0,00
63,0
63,0
47,0
110,0
48,0
158,0
161,0
62,0
223,0
61,0
284,0
142,0
426,0
46,0
472,0
150,0
622,0
21,0
643,0
646,0
43,0
689,0
29,0
718,0
16,0
734,0
35,0
769,0
61,0
830,0
26,0
857,0
127,0
983,0
988,0
HP1
HP2
HP3
ARK. NR 1 L=1084m

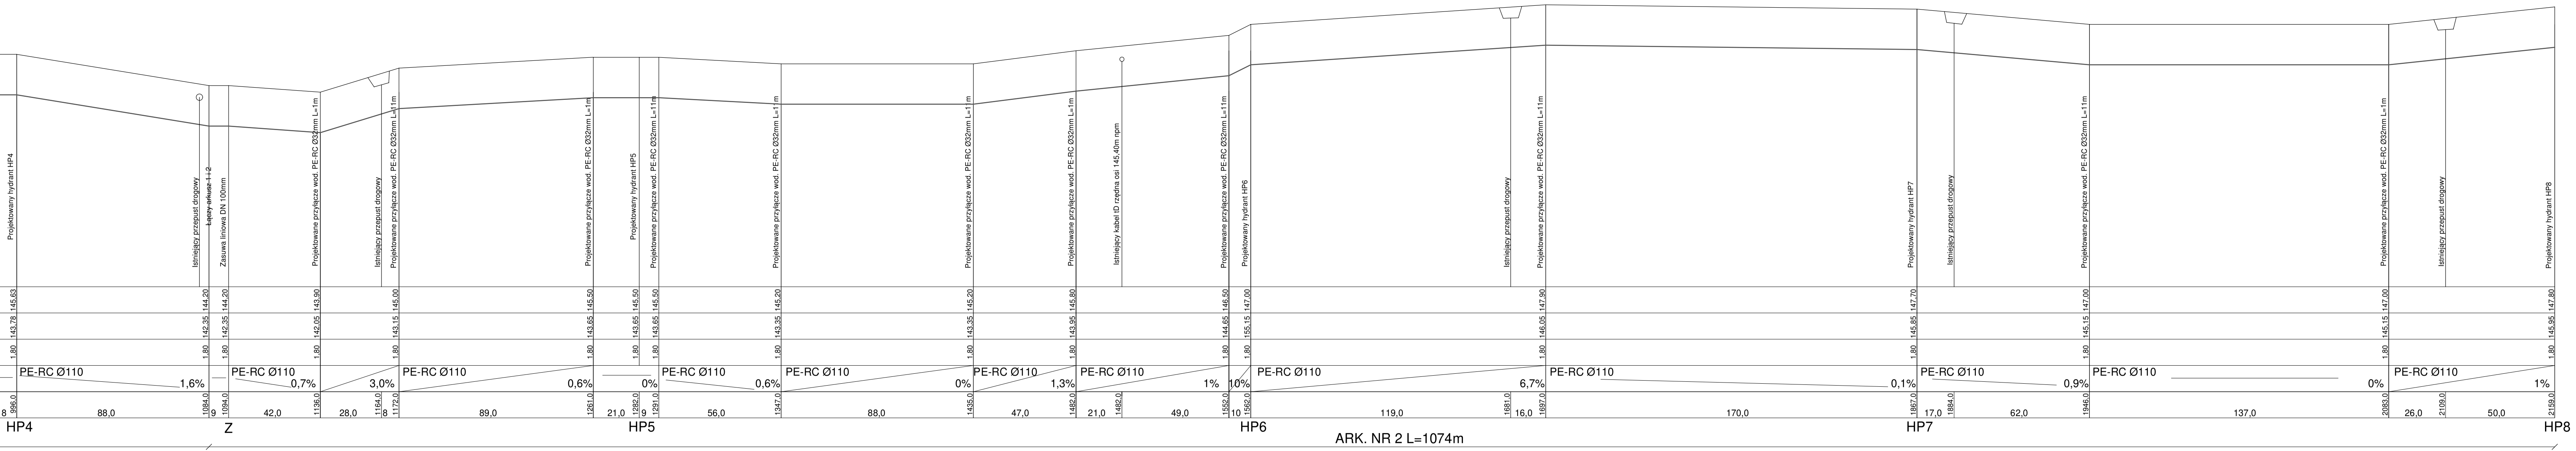
Projektowany hydrant HP4
Istniejący przepust drogowy
Łączy arkusz 1 i 2
Zasuwa liniowa DN 100mm
Projektowane przyłącze wod. PE-RC Ø32mm L=1m
Istniejący przepust drogowy
Projektowane przyłącze wod. PE-RC Ø32mm L=11m
Projektowane przyłącze wod. PE-RC Ø32mm L=1m
Projektowany hydrant HP5
Projektowane przyłącze wod. PE-RC Ø32mm L=11m
Projektowane przyłącze wod. PE-RC Ø32mm L=1m
Projektowane przyłącze wod. PE-RC Ø32mm L=1m
Projektowane przyłącze wod. PE-RC Ø32mm L=1m
Istniejący kabel tD rzędna osi 145,40m npm
Projektowane przyłącze wod. PE-RC Ø32mm L=11m
Projektowany hydrant HP6
Istniejący przepust drogowy
Projektowane przyłącze wod. PE-RC Ø32mm L=11m
Projektowany hydrant HP7
Istniejący przepust drogowy
Projektowane przyłącze wod. PE-RC Ø32mm L=11m
Projektowane przyłącze wod. PE-RC Ø32mm L=1m
Istniejący przepust drogowy
Projektowany hydrant HP8
145,63
143,78
1,80
144,20
142,35
1,80
144,20
142,35
1,80
143,90
142,05
1,80
145,00
143,15
1,80
145,50
143,65
1,80
145,50
143,65
1,80
145,50
143,65
1,80
145,20
143,35
1,80
145,20
143,35
1,80
145,80
143,95
1,80
146,50
144,65
1,80
147,00
155,15
1,80
147,90
146,05
1,80
147,70
145,85
1,80
147,00
145,15
1,80
147,00
145,15
1,80
147,80
145,95
1,80
PE-RC Ø110
1,6%
PE-RC Ø110
0,7%
3,0%
PE-RC Ø110
0,6%
0%
PE-RC Ø110
0,6%
PE-RC Ø110
0%
PE-RC Ø110
1,3%
PE-RC Ø110
1%
10%
PE-RC Ø110
6,7%
PE-RC Ø110
0,1%
PE-RC Ø110
0,9%
PE-RC Ø110
0%
PE-RC Ø110
1%
8
996,0
88,0
1084,0
9
1094,0
42,0
1136,0
28,0
1164,0
8
1172,0
89,0
1261,0
21,0
1282,0
9
1291,0
56,0
1347,0
88,0
1435,0
47,0
1482,0
21,0
1482,0
49,0
1552,0
10
1562,0
119,0
1681,0
16,0
1697,0
170,0
1867,0
17,0
1884,0
62,0
1946,0
137,0
2083,0
26,0
2109,0
50,0
2159,0
HP4
Z
HP5
HP6
HP7
HP8
ARK. NR 2 L=1074m

OBIEKT nazwa	SIEĆ WODOCIĄGOWA Z PRZYŁĄCZAMI			
ADRES obiektu	Obręb geod. Czarnystok dz. nr 105 oraz w obręb geod. Górnystok dz. nr 89/1, 77/1, 87/1, gm. Jasionówka			
TYTUŁ **rys.**	Profil podłużny sieci wodociągowej	SKALA rys.	1:100/ 1:1000	NR RYS. 3
PROJEKTANT: inż. TADEUSZ WYSZKOWSKI specjalność instalacyjno-inżynieryjna		NR UPRAWNIEŃ BŁ/189/91	PODPIS DATA: 28.01.2026 r.	