


MAPA DO CELÓW PROJEKTOWYCH		
Oznaczenia kancelaryjne zgłoszonej pracy geodezyjnej (KERG)		Nr Rob. Wyk. 183/2025 GG.6640. 1524 .2024
MIEJSCOWOŚĆ		JASIONÓWKA dz nr 534/8
Jednostka ewidencyjna	identyfikator	200802_2
	nazwa	JASIONÓWKA
Obręb ewidencyjny	identyfikator	0006
	nazwa	JASIONÓWKA
SKALA MAPY		1 : 500
Nazwa układu współrzędnych	prostokątnych płaskich	„2000”
	wysokościowych	PL-EVRF2007-NH Amsterdam
Oznaczenie granic obszaru który był przedmiotem aktualizacji		
Oznaczenie i symbol konturu użytku gruntowego, który nie jest ujawniony w bazie danych ewidencji gruntów i budynków		brak
data opracowania mapy 22.12.2025 r		ark. mapy zasadniczej 8.199.13.06.2.1, 8.199.13.06.2.2
USŁUGI GEODEZYJNE		
Geodeta Uprawniony Nr upr. 8179		
Jan Wiesław Andra		
19-101 Mońki, ul. Gajowa 11/4		
NIP 546-109-58-28, REG. 050181994		
tel. 506155093		
GEODETA UPRAWNIONY		
Jan Wiesław Andra		
Nr upr. 8179		
Zakres 1, 2		
Sporządził dn 22.12.2025 r		


Nie wyklucza się istnienia w terenie innych urządzeń podziemnych które nie były zgłoszone do inwentaryzacji powykonawczej zgodnie z art. 27 ustawy z dn. 17 maja 1989r Prawo Geodezyjne (Dz. U. Nr 30 poz. 163 z późniejszymi zmianami)

Dane w zakresie ewidencji gruntów naniesiono na podstawie materiałów i udostępnionych przez PODG i K w Mońkach bez prawnego ustalenia granic.

Poświadczam, że niniejszy dokument został opracowany w wyniku prac geodezyjnych i kartograficznych, których rezultaty zawiera operat techniczny pozytywnie zweryfikowany. Jednocześnie informuję, że jestem świadomy odpowiedzialności karnej za złożenie fałszywego oświadczenia	
Identyfikator zgłoszenia prac geodezyjnych	GG.6640.1524.2025
Organ Służby geodezyjnej, który otrzymał zgłoszenie	Starosta Moniecki
Wykonawca prac geodezyjnych	USŁUGI GEODEZYJNE JAN WIESŁAW ANDRAKA
Nr oraz data sporządzenia dokumentu zawierającego wynik pozytywnej weryfikacji	Protokół weryfikacji numer GG.6640.1524.2025_1z dnia 07.01.2026 r
Imię i Nazwisko oraz numer uprawnień zawodowych kierownika prac	Jan Wiesław Andra Numer uprawnień 8179

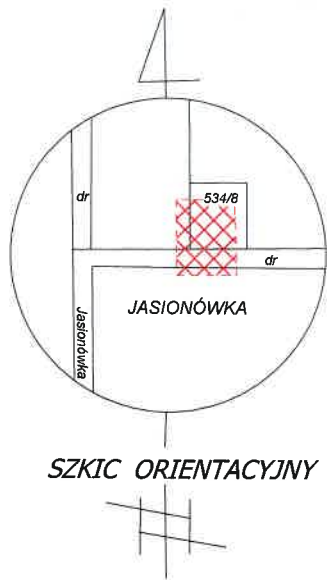

SZKIC ORIENTACYJNY

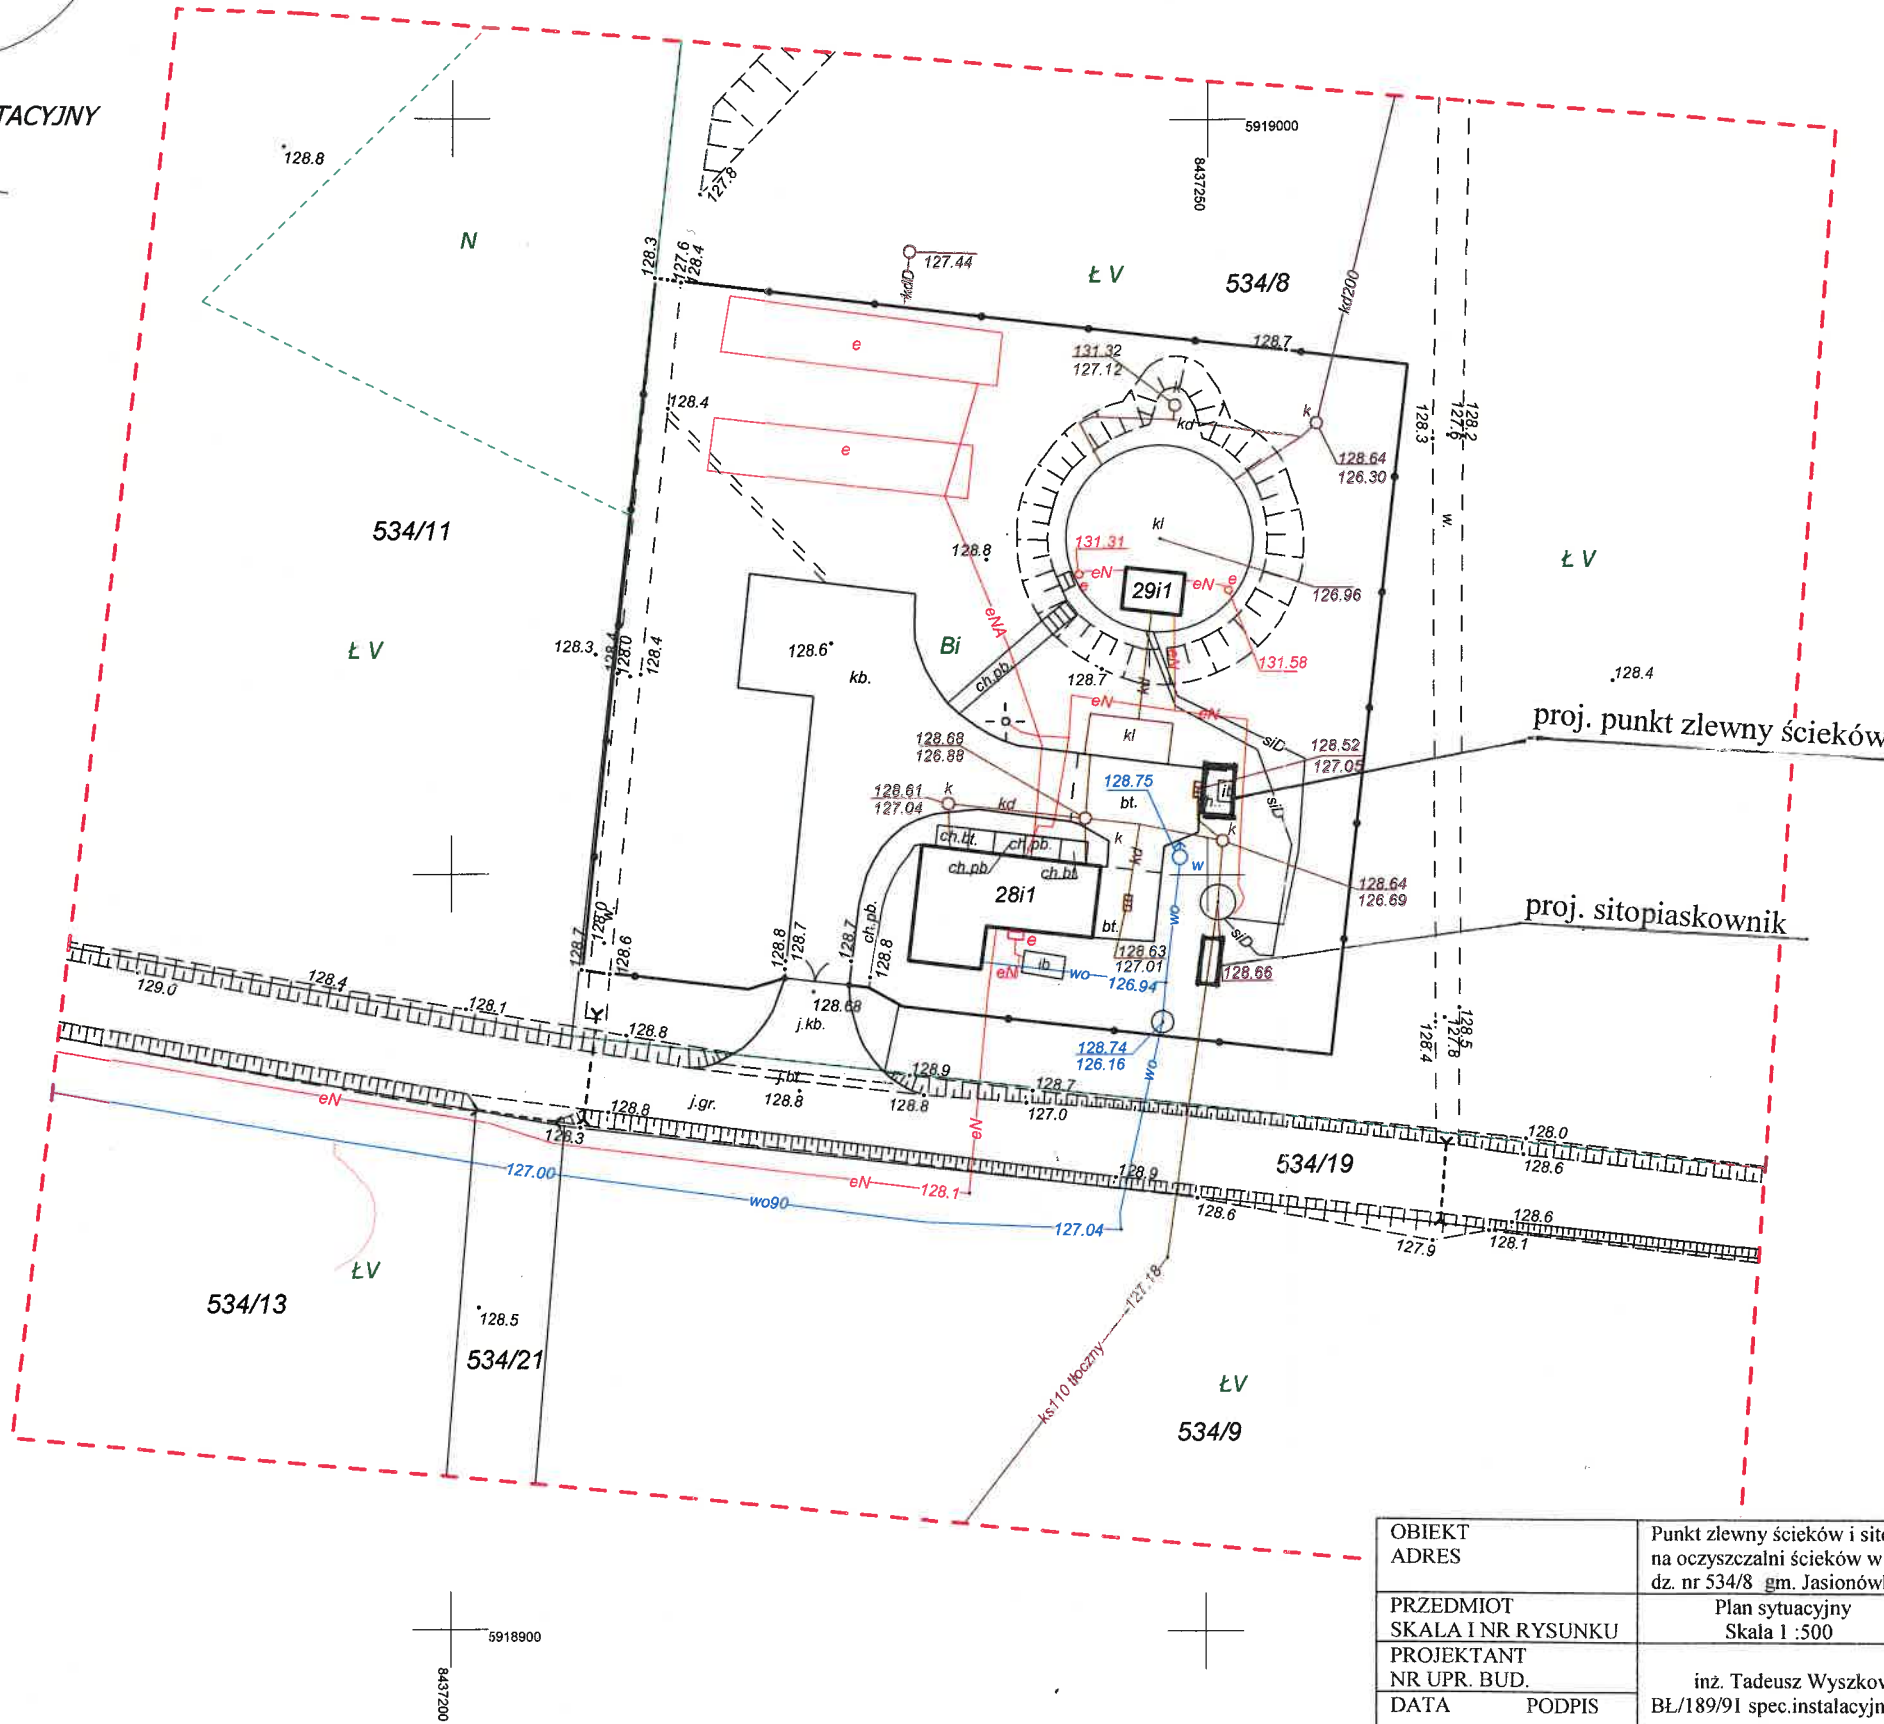

OBIEKT	Punkt zlewny ścieków i sitopiaskownik na oczyszczalni ścieków w Jasionówce	
ADRES	dz. nr 534/8 gm. Jasionówka	
PRZEDMIOT	Plan sytuacyjny	Rys nr 1
SKALA I NR RYSUNKU	Skala 1 :500	
PROJEKTANT	inż. Tadeusz Wyszowski	
NR UPR. BUD.	BŁ/189/91 spec. instalacyjno-inżynieryjny	
DATA	PODPIS	
27.01. 2026 r.		