
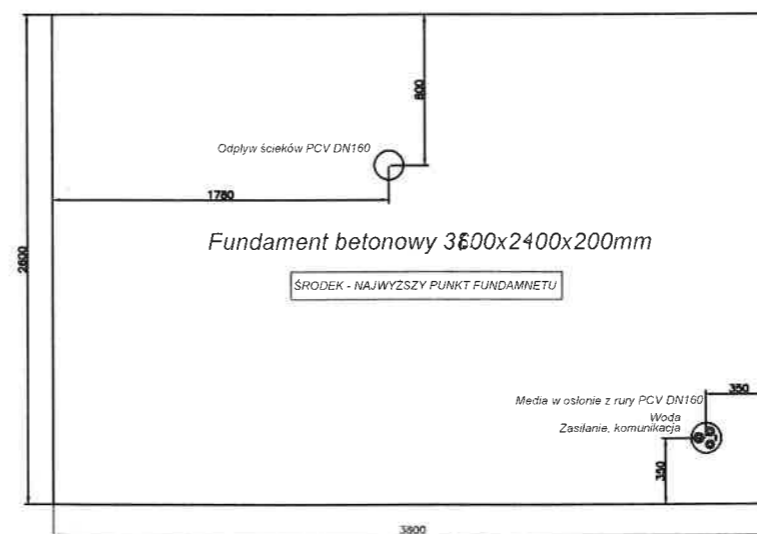
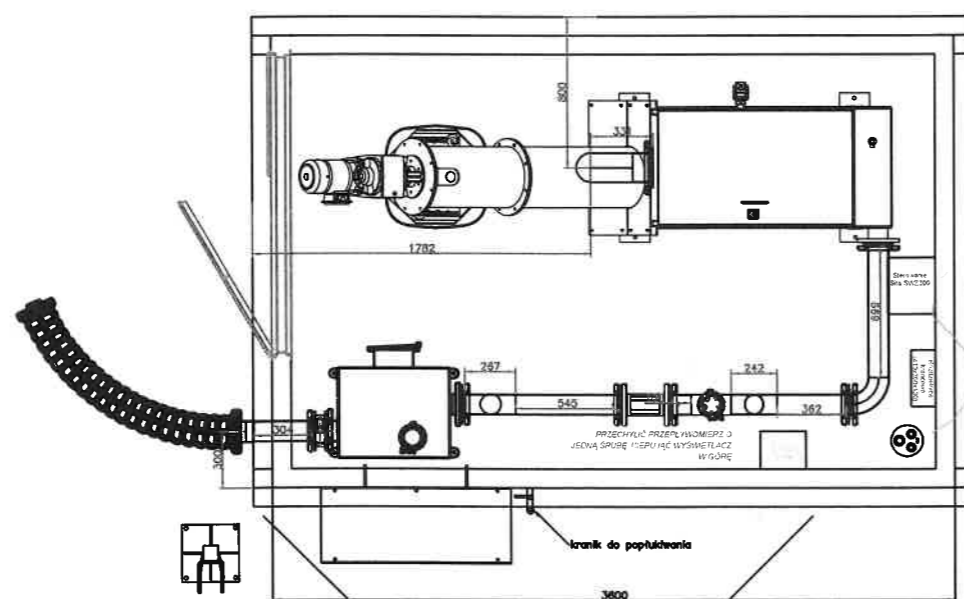
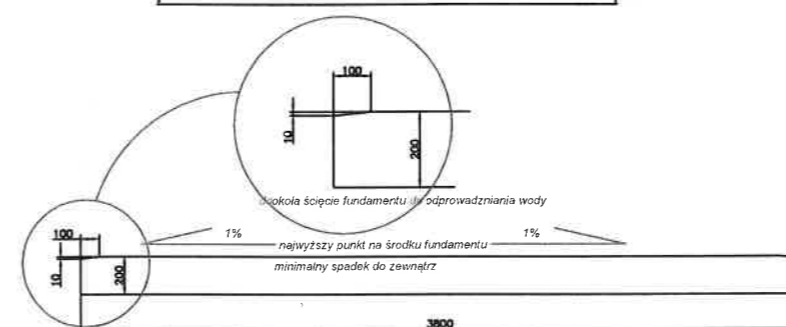


UWAGA: SPADEK DACHU W KIERUNKU PRZECIWNYM DO SZAFKI

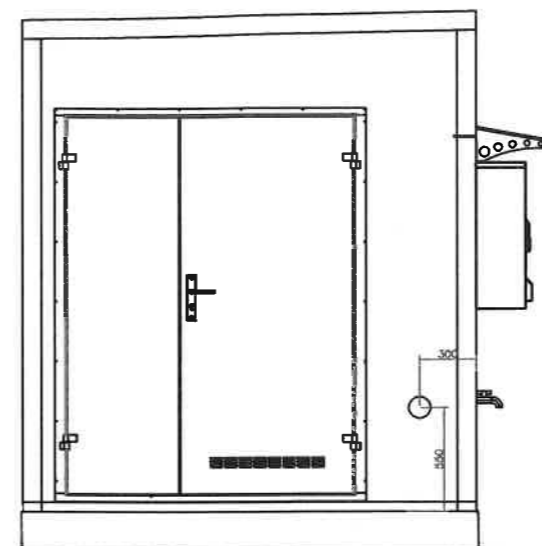

1% 1%

OBIEKT ADRES	Punkt zlewny ścieków i sitopiaskownik na oczyszczalni ścieków w Jasionówce dz. nr 534/8 gm. Jasionówka	
PRZEDMIOT SKALA I NR RYSUNKU	Stacja zlewna ścieków Skala 1 : 40	Rys nr 2
PROJEKTANT NR UPR. BUD.	inż. Tadeusz Wyszkowski	
DATA	PODPIS	BŁ/189/91 spec. instalacyjno-inżynieryjn
27.01. 2026 r.		