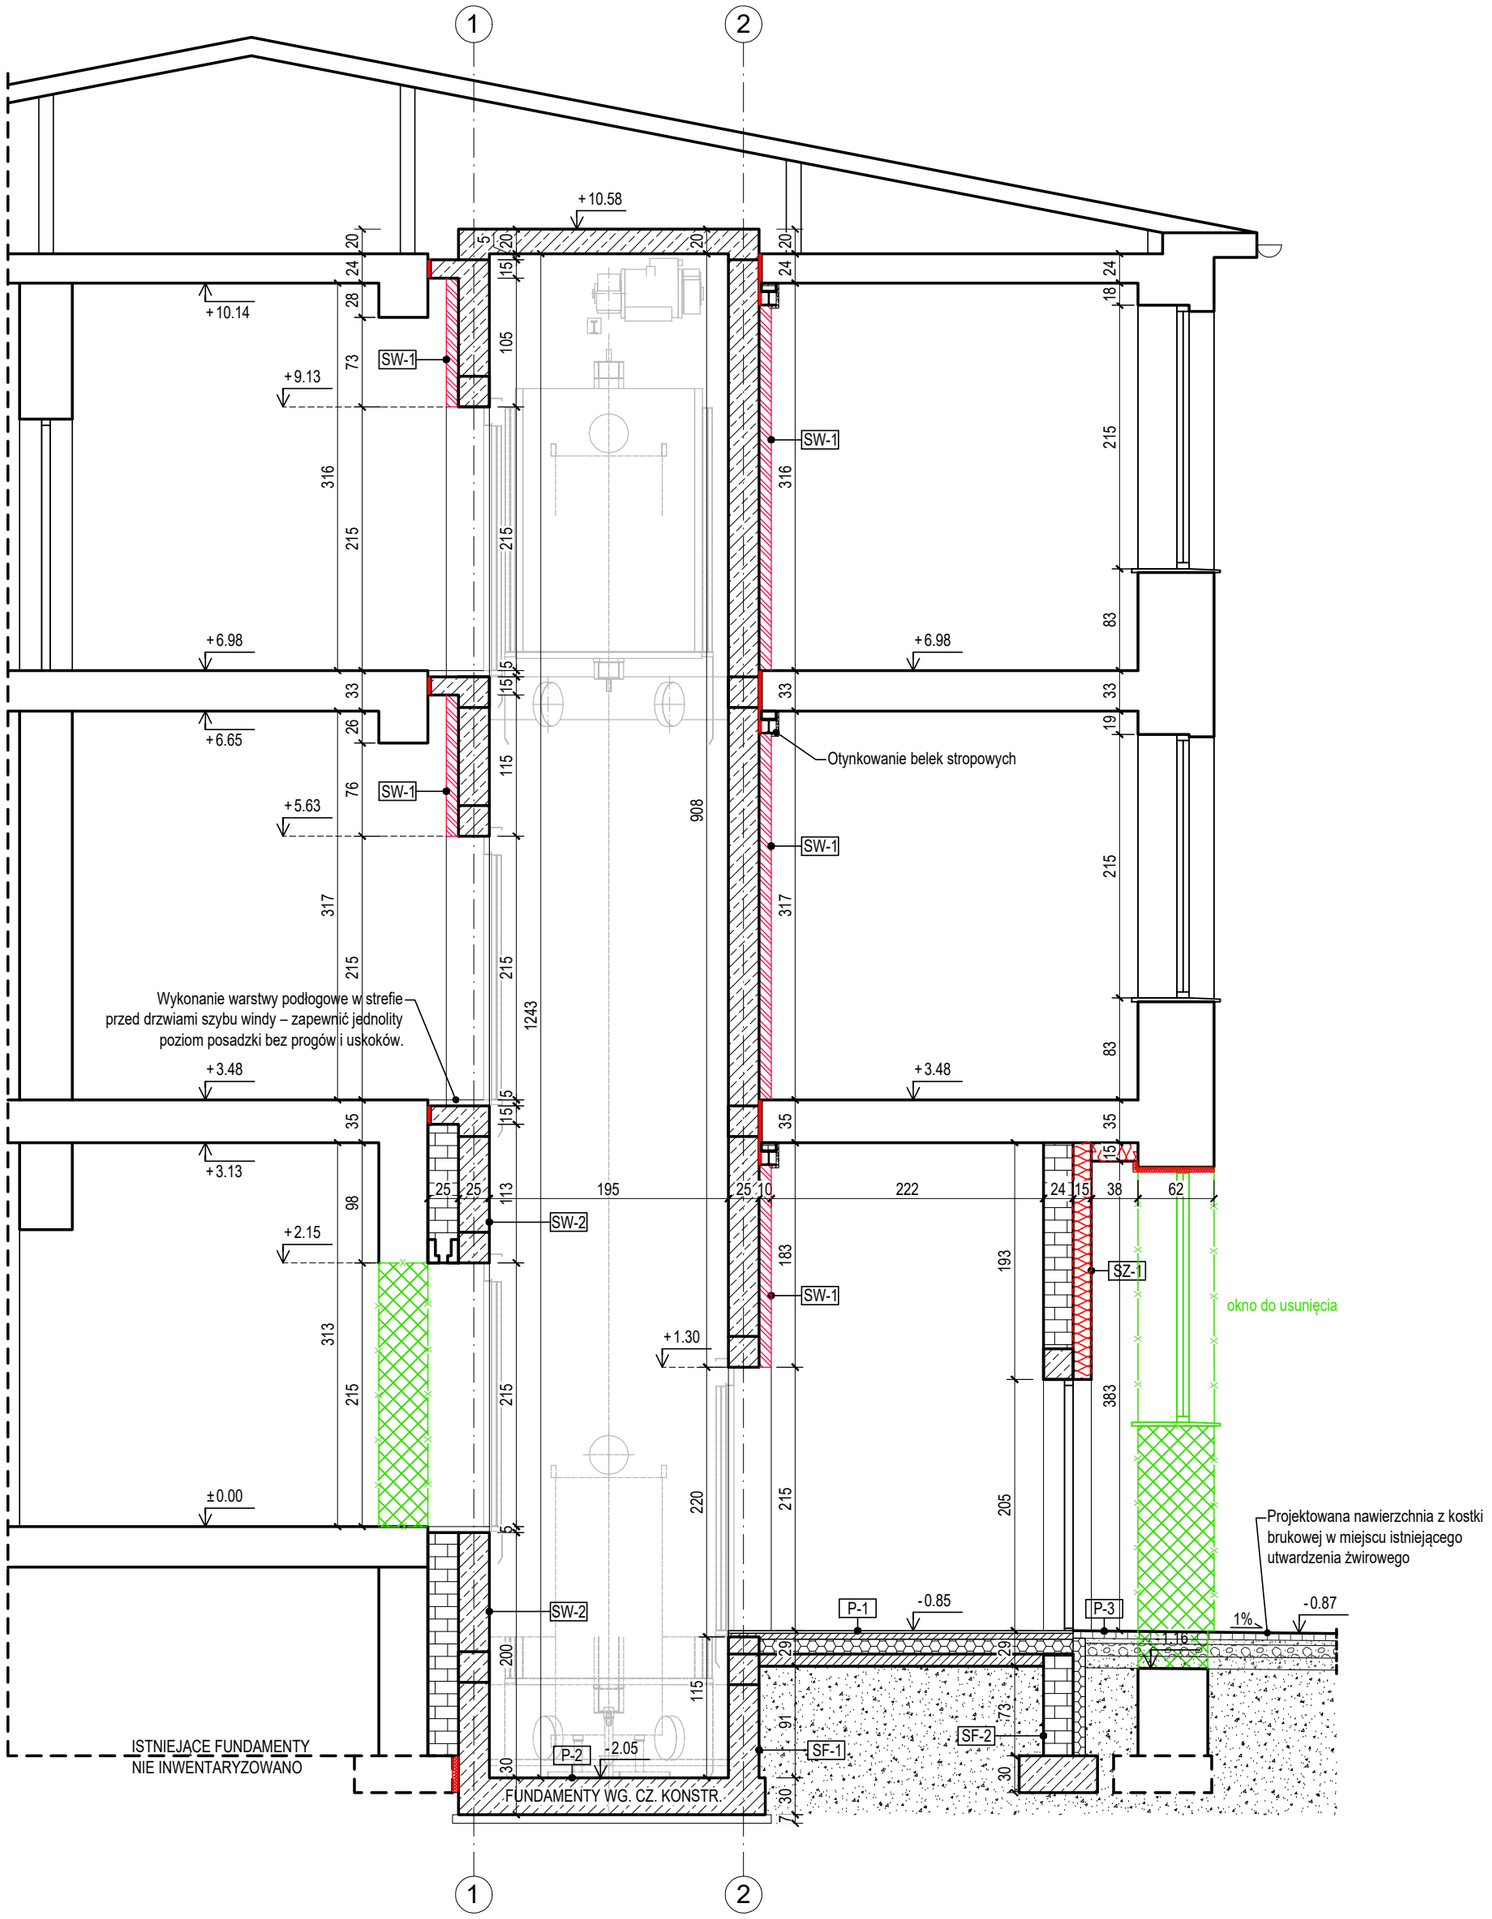

LEGENDA:

- projektowane ocieplenie wełną mineralną
- projektowane ocieplenie styropianem
- projektowana ściana żelbetowa
- projektowana ściana z bloczków wapienno-piaskowych
- projektowana ściankа z płyt GKF
- zamurowania
- wyburzenia

P-1	PODŁOGA NA GRUNCIE
1	posadzka gr. 2 cm
2	jastrych cementowy gr. 5 cm
3	folia polietylenowa
4	styropian EPS 100 gr. 12 cm
5	2 x folia budowlana
6	podbudowa z chudego betonu gr. 10 cm
7	podbudowa z kruszywa zagęszczonego mechanicznie gr. 91 cm

P-2	DNO PODSZYBIA
1	farba do betonów przeciwpyłowa
2	płyta żelbetowa gr. 30 cm wg proj. konstr.
3	hydroizolacja
4	podbudowa z chudego betonu gr. 7 cm C8/10
5	grunt rodzimy

P-3	CHODNIK
1	kostka betonowa wibroprasowana gr. 6 cm
2	podsypka cementowo-piaskowa (1:4) gr. 4 cm
3	warstwa górna podbudowy - tłuczeń kamienny stabilizowany mechanicznie (0-31,5 mm) gr. 10 cm
4	warstwa odsączająca - podsypka piaskowa gr. 10cm
5	grunt rodzimy

SZ-1	ŚCIANA ZEWNĘTRZNA REI 120
1	tynk cienkowarstwowy
2	wełna mineralna gr. 20 cm
3	bloczki wapienno-piaskowe gr. 24 cm
4	tynk cementowo-wapienny gr. 1,5 cm

SW-1	ŚCIANA WEWNĘTRZNA REI 120
1	tynk cienkowarstwowy
2	ścianka systemowa na konstrukcji z profili stalowych CW i UW 75 z poszyciem płytą GKF
3	ściana żelbetowa gr. 25 cm wg proj. konstr.
4	farba do betonów przeciwpyłowa

SW-2	ŚCIANA WEWNĘTRZNA
1	istniejąca ściana gr. 40 cm
2	ściana z bloczków wapienno - piaskowych gr. 24 cm
3	ściana żelbetowa gr. 25 cm wg proj. konstr.
4	farba do betonów przeciwpyłowa

SF-1	ŚCIANA FUNDAMENTOWA
1	izolacja przeciwwilgociowa
2	ściana żelbetowa gr. 24 cm wg proj. konstr.
3	farba do betonów przeciwpyłowa

SF-2	ŚCIANA FUNDAMENTOWA
1	folia kubełkowa
2	styropian XPS gr. 10 cm
3	izolacja przeciwwilgociowa
4	ściana z bloczków wapienno - piaskowych gr. 24 cm
5	izolacja przeciwwilgociowa

UWAGA:
Rozpatrywać łącznie z innymi branżami.

BUDOWA DŹWIGU OSOBOWEGO
DLA OSÓB NIEPEŁNOSPRAWNYCH
W BUDYNKU ZESPOŁU SZKÓŁ W WIŚLE

SKALA 1:50

PRZEKRÓJ A-A

BRANŻA: ARCHITEKTURA

DANE INWESTORA: Powiat Cieszyński
ul. Bobrecka 29, 43-400 Cieszyn

ADRES BUDOWY: 43-460 Wisła, ul. Wł. Reymonta 2
dz. nr 523/13

NR RYSUNKU: A5

CZERWIEC 2025

PROJEKTOWAŁ: mgr inż. arch. Maciej Pindur 149/02 i 646/86 Spec. architektoniczna

PODPIS:

SPRAWDZIŁ: mgr inż. arch. Agnieszka Szulc 46/SLOKK/2016/II Spec. architektoniczna

PODPIS:

OPRACOWAŁ: inż. tech. Emilia Marcol

PODPIS:

Pracownia Projektowa "PIK" S.C.
Anna i Maciej Pindurowie
44-240 ŻORY, ul. Szeroka 24 tel. (32)434-42-20
www.pik.pl e-mail:biuro@pik.pl