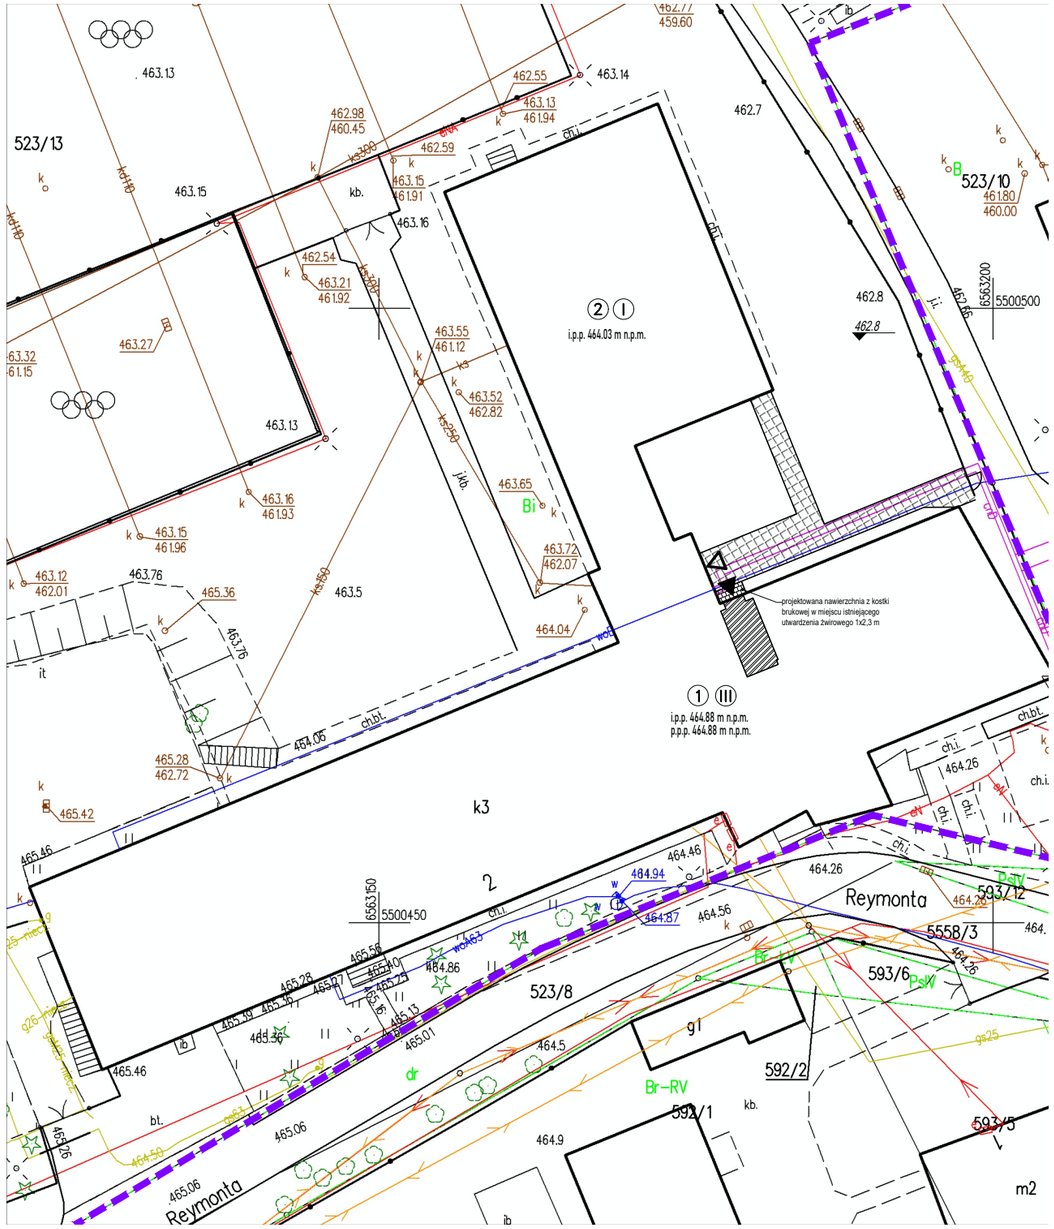

Mapa zasadnicza
Skala 1:500

Województwo: śląskie
Powiat: cieszyński
Jednostka ewidencyjna: WISŁA
Obręb: Wisła

LEGENDA

- ZAKRES OPRACOWANIA PROJEKTOWEGO
- ① ISTNIEJĄCY BUDYNEK SZKOŁY
- ② ISTNIEJĄCA SALA GIMNASTYCZNA
- WEJŚCIE DO WINDY
- ISTNIEJĄCE WEJŚCIE DO PRZEDSIONKA SALI GIMNASTYCZNEJ
- 462.8 ISTNIEJĄCY POZIOM TERENU
- PROJEKTOWANE UTWARDZENIA - KOSTKA BRUKOWA
- ISTNIEJĄCE UTWARDZENIA - KOSTKA BRUKOWA
- FRAGMENT BUDYNKU OBJĘTY OPRACOWANIEM

N

BUDOWA DŹWIGU OSOBOWEGO
DLA OSÓB NIEPEŁNOSPRAWNYCH
W BUDYNKU ZESPOŁU SZKÓŁ W WIŚLE

SKALA 1:500

ZAGOSPODAROWANIE TERENU

BRANŻA: ARCHITEKTURA

DANE INWESTORA: Powiat Cieszyński
ul. Bobrecka 29, 43-400 Cieszyn

ADRES BUDOWY: 43-460 Wisła, ul. Wł. Reymonta 2
dz. nr 523/13

NR RYSUNKU: U1

CZERWIEC 2025

PROJEKTOWAŁ: mgr inż. arch. Maciej Pindur 149/02 i 646/86 Spec. architektoniczna — PODPIS:

SPRAWDZIŁ: mgr inż. arch. Agnieszka Szulc 46/SLOKK/2016/II Spec. architektoniczna — PODPIS:

OPRACOWAŁ: inż. tech. Emilia Marcol — PODPIS:

Pracownia Projektowa "PIK" S.C.
Anna i Maciej Pindurowie
44-240 ŻORY, ul. Szeroka 24 tel. (32)434-42-20
www.pik.pl e-mail:biuro@pik.pl