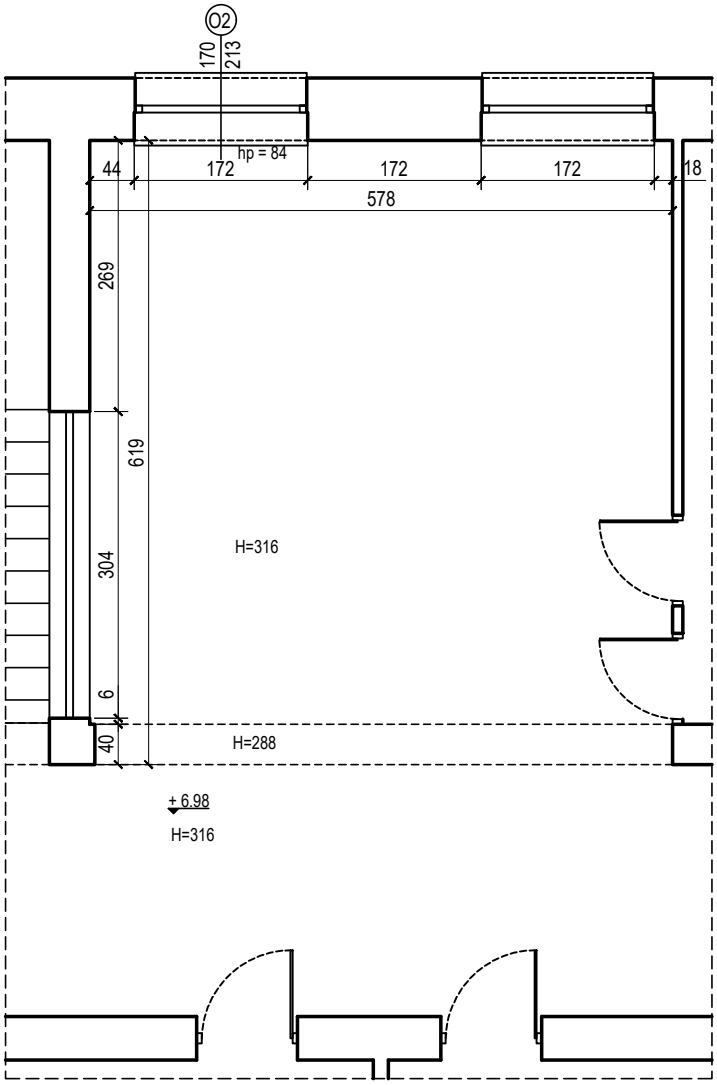

BUDOWA DŹWIGU OSOBOWEGO
DLA OSÓB NIEPEŁNOSPRAWNYCH
W BUDYNKU ZESPOŁU SZKÓŁ W WIŚLE

SKALA 1:75

INWENTARYZACJA - RZUT II PIĘTRA

BRANŻA: ARCHITEKTURA

DANE INWESTORA: Powiat Cieszyński
ul. Bobrecka 29, 43-400 Cieszyn

NR RYSUNKU: 13

ADRES BUDOWY: 43-460 Wisła, ul. Wł. Reymonta 2
dz. nr 523/13

CZERWIEC 2025

PROJEKTOWAŁ:
mgr inż. arch.
Maciej Pindur
149/02 i 646/86
Spec. architektoniczna

PODPIS:

OPRACOWAŁ:
inż. tech.
Emilia Marcol

PODPIS:

Pracownia Projektowa "PIK" S.C.
Anna i Maciej Pindurowie
44-240 ŻORY, ul. Szeroka 24 tel. (32)434-42-20
www.pik.pl e-mail:biuro@pik.pl