


## LEGENDA OPRAW OŚWIETLENIOWYCH:

- M1 Oprawa oświetlenia LED, max: 27W, minimum: 3490lm, min: 129lm/W  
raster paraboliczny PAR, L80B10 72000h, CRI84, 4000K  
wymiary oprawy: 640 x 223 x 50mm
- H1 Oprawa oświetlenia LED, max: 28W, minimum: 4915lm, min: 176lm/W  
klosz OPAL, L80B10 72000h, CRI80, 4000K  
wymiary oprawy: 615 x 98 x 84mm
- H2 Oprawa oświetlenia LED, max: 33W, minimum: 5655lm, min: 171lm/W  
klosz OPAL, L80B10 72000h, CRI80, 4000K  
wymiary oprawy: 1175 x 98 x 84mm
- P1 Oprawa oświetlenia LED, max: 26W, minimum: 3300lm, min: 127lm/W  
klosz MPRM, UGR < 19, L80B10 60000h, CRI80, 4000K  
wymiary oprawy: 605 x 605 x 68mm

- Łącznik oświetleniowy, jednobiegunowy  
podtynkowy (p)  
bez lampki sygnalizacyjnej  
16 A; 250 V; IP20
- Łącznik oświetleniowy, szeregowy  
podtynkowy (p)  
bez lampki sygnalizacyjnej  
16 A; 250 V; IP20
- Łącznik oświetleniowy, schodowy  
podtynkowy (p)  
bez lampki sygnalizacyjnej  
16 A; 250 V; IP44
- Czujnik ruchu, sufitowy, 360°/IP44 16A
- Łącznik oświetleniowy, schodowy  
podtynkowy (p)  
bez lampki sygnalizacyjnej  
16 A; 250 V; IP20

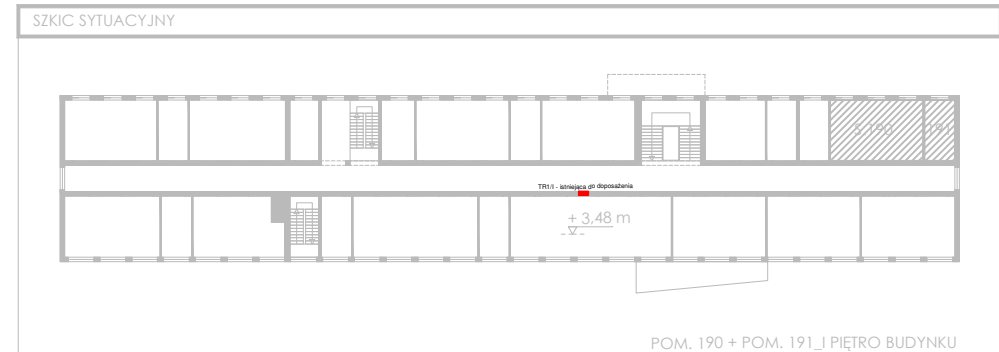

<b>D S W</b> PROJEKT SP. Z O.O. adres: ul. Św. Barbary 14/36, 41-516 Chorzów e-mail: sekretariat@dwsprojekt.pl telefon: 736 249 068 strona internetowa: dswprojekt.pl		TEMAT RYSUNKU:	
TEMAT: Projekt architektoniczno-budowlany remontu pracowni nr 190, 290, 120 oraz sali 0 w ramach zadania "Wykonanie dokumentacji projektowo - kosztorysowej dotyczącej modernizacji 4 pracowni w budynku Zespołu Szkół Gastronomiczno-Hotelarskich w Wiśle ul. Władysława Reymonta 2".		<b>INSTALACJA OŚWIETLENIA. SALA 191.</b>	
OBIEKT: Zespół Szkół Gastronomiczno-Hotelarskich w Wiśle ul. Władysława Reymonta 2, 43-460 Wiśla		FAZA: PROJEKT TECHNICZNY	
INWESTOR: Zespół Szkół Gastronomiczno-Hotelarskich w Wiśle ul. Władysława Reymonta 2, 43-460 Wiśla		DATA: LIPIEC 2024	SKALA: 1:50
ZESPÓŁ PROJEKTOWY: branża elektryczna, projektant MGR INŻ. LUKASZ MARCINKOWSKI branża elektryczna, sprawdzający MGR INŻ. SŁAWOMIR KUBANEK		upr. nr SLK/7788/PWBE/18 upr. nr SLK/6159/PWBE/15	NR RYS: E - 01 NR STR: