




WIDOK A-A

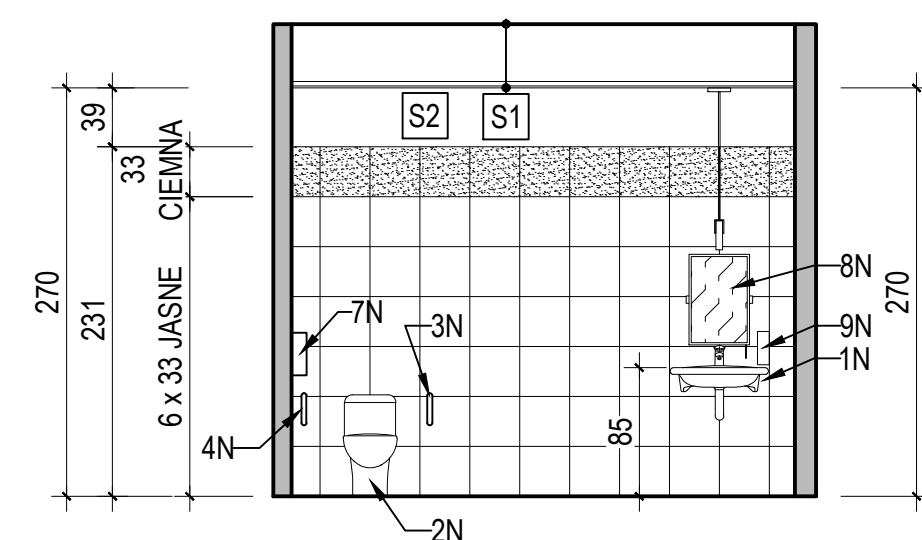

WIDOK B-B

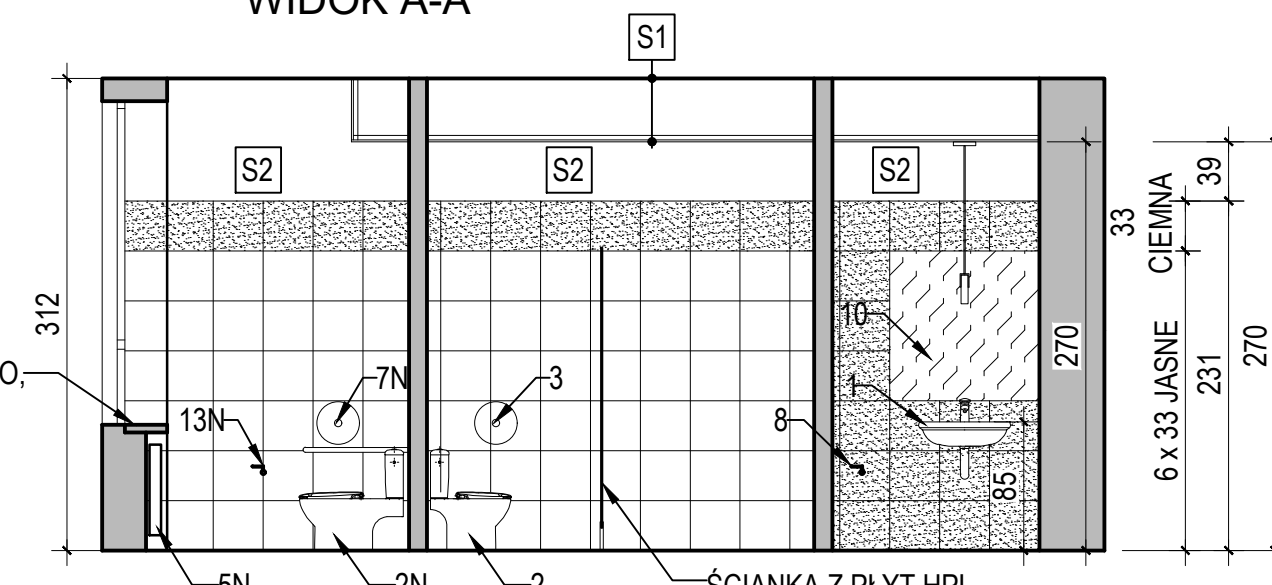

WIDOK F-F

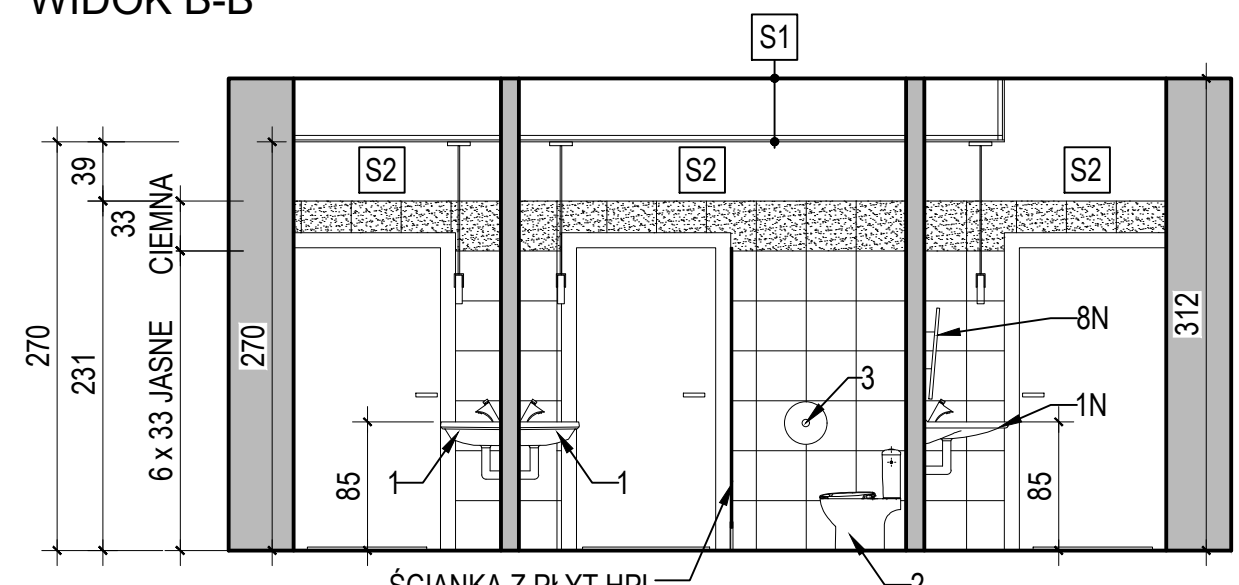

WIDOK G-G

ISTN. PARAPET LASTRICO,  
WYSZLIFOWAĆ,  
WYPOLEROWAĆ,  
ZAIMPREGNOWAĆ

LEGENDA - WYPOSAŻENIE TOALETY DLA NAUCZYCIELI I DAMSKIEJ :

- 1 - UMYWALKA, H=85 cm
- 2 - MISKA USTĘPOWA KOMPAKTOWA
- 3 - DOZOWNIK NA PAPIER TOALETOWY, H=100 cm
- 4 - DOZOWNIK MYDŁA
- 5 - DOZOWNIK DO RĘCZNIKÓW
- 6 - KOSZ NA ŚMIECI
- 7 - KRATKA ŚCIEKOWA
- 8 - ZAWÓR WODY
- 9 - ŚCIANKI I DRZWI Z PŁYT HPL
- 10 - LUSTRO WKLEJONE

- ISTNIEJĄCA ŚCIANA
- DEMONTAŻE ŚCIAN
- NOWA ŚCIANA - CEGŁA LUB BLOCZEK Z BETONU KOM.

W PROJEKCIE PRZYJĘTO PŁYTKI O WYMIARACH  
33 x 33 cm, W PRZYPADKU DOBORU PŁYTEK O  
INNYM WYMIARZE NALEŻY ZWERYFIKOWAĆ ROZSTAW

LEGENDA - WYPOSAŻENIE TOALETY DLA NIEPEŁNOSPRAWNYCH:

- 1N - UMYWALKA DLA NIEPEŁNOSPRAWNYCH (Z BATERIA), H=85 cm
- 2N - TOAleta DLA NIEPEŁNOSPRAWNYCH, H=50 cm
- 3N - PORĘCZ UCHYLNA, H=80 cm
- 4N - PORĘCZ STAŁA, H=80 cm
- 5N - GRZEJNIK ISTNIEJĄCY
- 6N - PRZYCIŚK PNEUMATYCZNY DO SPŁUCZKI, H=100-120 cm
- 7N - DOZOWNIK NA PAPIER TOALETOWYH=100-120 cm
- 8N - LUSTRO UCHYLNE
- 9N - DOZOWNIK MYDŁA, H=90-100 cm
- 10N - DOZOWNIK DO RĘCZNIKÓW, H=85-100 cm
- 11N - KOSZ NA ŚMIECI
- 12N - KRATKA ŚCIEKOWA
- 13N - ZAWÓR WODY
- S1- SUFIT GK (kolor biały):  
ISTNIEJĄCY STROP
- PUSTKA MONTAŻOWA
- PROFIL CD60
- WIESZAK OBROTOWY
- 1.25 cm PŁYTA GK Hydro
- S2 - ŚCIANA GŁADŹ CEMENTOWO - WAPIENNA  
(kolor szary)

TOALETY, WIDOKI ŚCIAN - 1 PIĘTRO, SKALA 1:50

Ta 01.09.2025 DLA INWESTORA		PROJEKTANT mgr inż. arch. Kinga Siry nr upr. 145/02 uprawnienia architektoniczne do projektowania bez ograniczeń		PODPIS
FAZA PROJEKTU: <input type="checkbox"/> Inwentaryzacja (I1,...) <input type="checkbox"/> Koncepcja - architektura (Ka1,...) <input type="checkbox"/> Koncepcja - konstrukcja (Kk1,...) <input type="checkbox"/> Projekt architektoniczno - budowlany (Ba1,...) <input type="checkbox"/> Projekt budowlany - konstrukcja (Bk1,...) <input checked="" type="checkbox"/> Projekt techniczny- architektura (Ta1,...) <input type="checkbox"/> Projekt techniczny- konstrukcja (Tk1,...)		SPRAWDZAJĄCY		PODPIS
INWESTOR : Powiat Cieszyński ul. Bobrecka 29 43 - 400 Cieszyn		TEMAT: REMONT TOALET NA 1 PIĘTRZE W ZESPOLE SZKÓŁ GASTRONOMICZNO -HOTELARSKICH W WIŚLE		
LOKALIZACJA : ul. Władysława Reymonta 2 43 - 460 Wiśła		NAZWA RYSUNKU : TOALETY, WIDOKI ŚCIAN - 1 PIĘTRO		
NUMER PROJEKTU : 25018		SKALA : 1:50	NR RYSUNKU : A-04	FAZA : Ta1