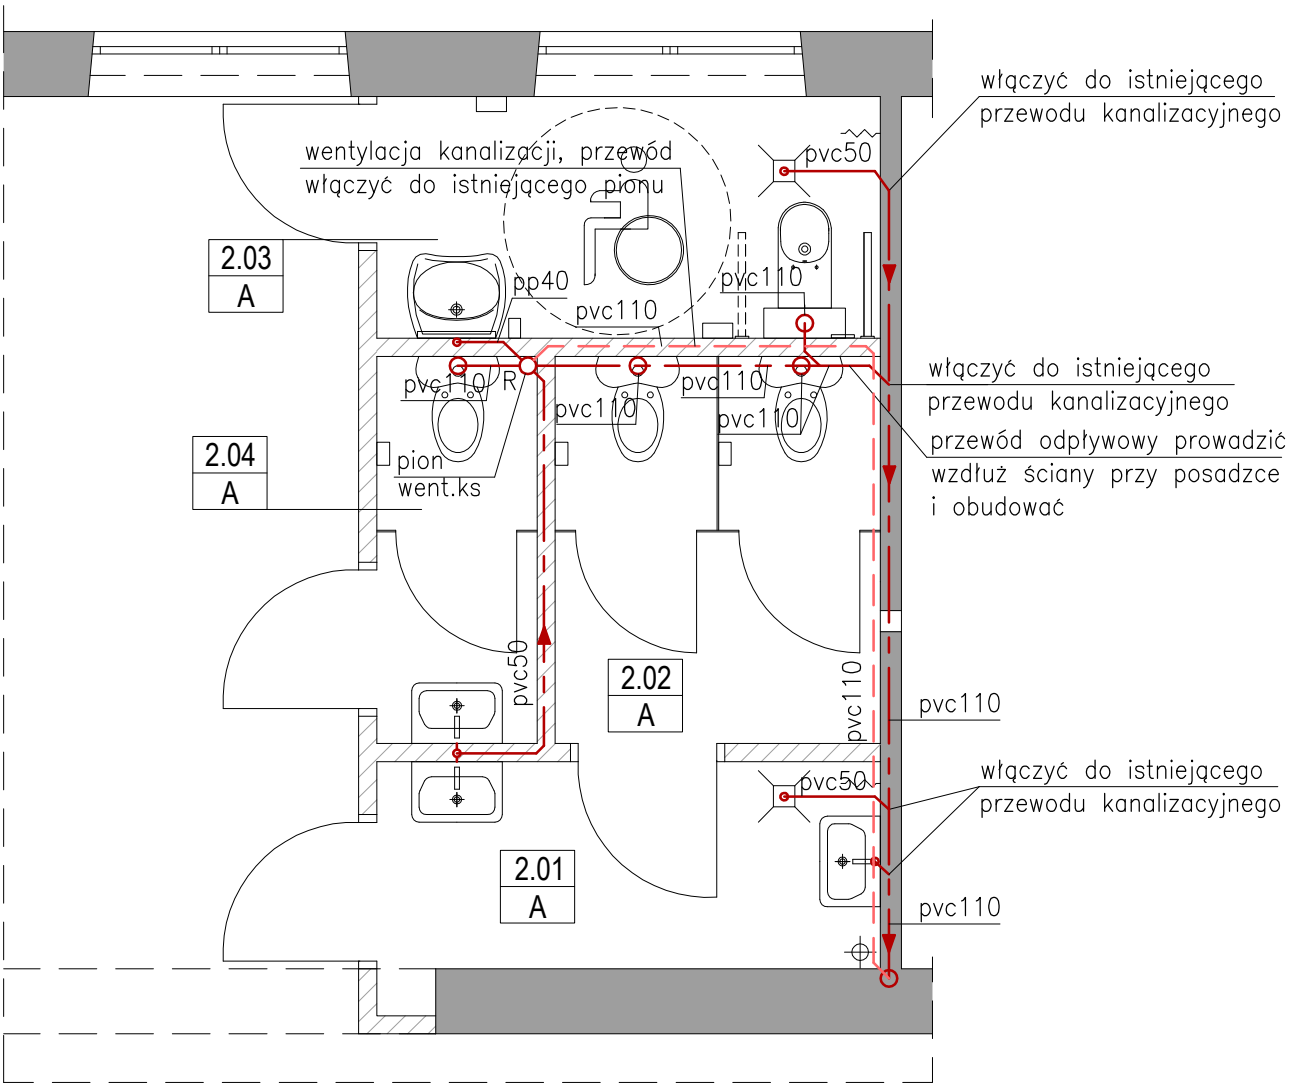

LEGENDA

przewody kanalizacji sanitarnej wewnętrznej

przewód wentylacyjny kanalizacji sanitarnej

UWAGI

Instalację kanalizacji sanitarej zaprojektowano z rur PP/PVC–U HT.

PROJEKT: REMONT TOALET NA 1. PIĘTRZE W ZESPOLE SZKÓŁ GASTRONOMICZNO–HOTELARSKICH W WIŚLE		BRANŻA: SANITARNA FAZA: P. TECHNICZNY
ADRES: ul. Władysława Reymonta 2; 43–460 Wisła		ARCHIWUM: IS–PT–39/2025
INWESTOR: Powiat Cieszyński ul. Bobrecka 29; 43–400 Cieszyn		DATA: 09.2025
TYTUŁ RYS.: INSTALACJA KANALIZACJI. RZUT ŁAZIENKI NA I. PIĘTRZE.		SKALA: 1:50
PROJEKTOWAŁ: mgr inż. Danuta Wawrzyńczyk	NR UPRAWNIEŃ: 126/89 BB	PODPIS:
SPRAWDZIŁ: mgr inż. Marzena Sałaciak	NR UPRAWNIEŃ: SLK/7980/PBS/18	PODPIS:
		NR RYS.: IS/02

BIURO USŁUG PROJEKTOWYCH > DANUTA WAWRZYŃCZYK < Bielsko–Biała tel. 601461319; danuta.wawrzynczyk@gmail.com