



SCHODY - poręcz, balustrada
PRZĘKÓJ E-E

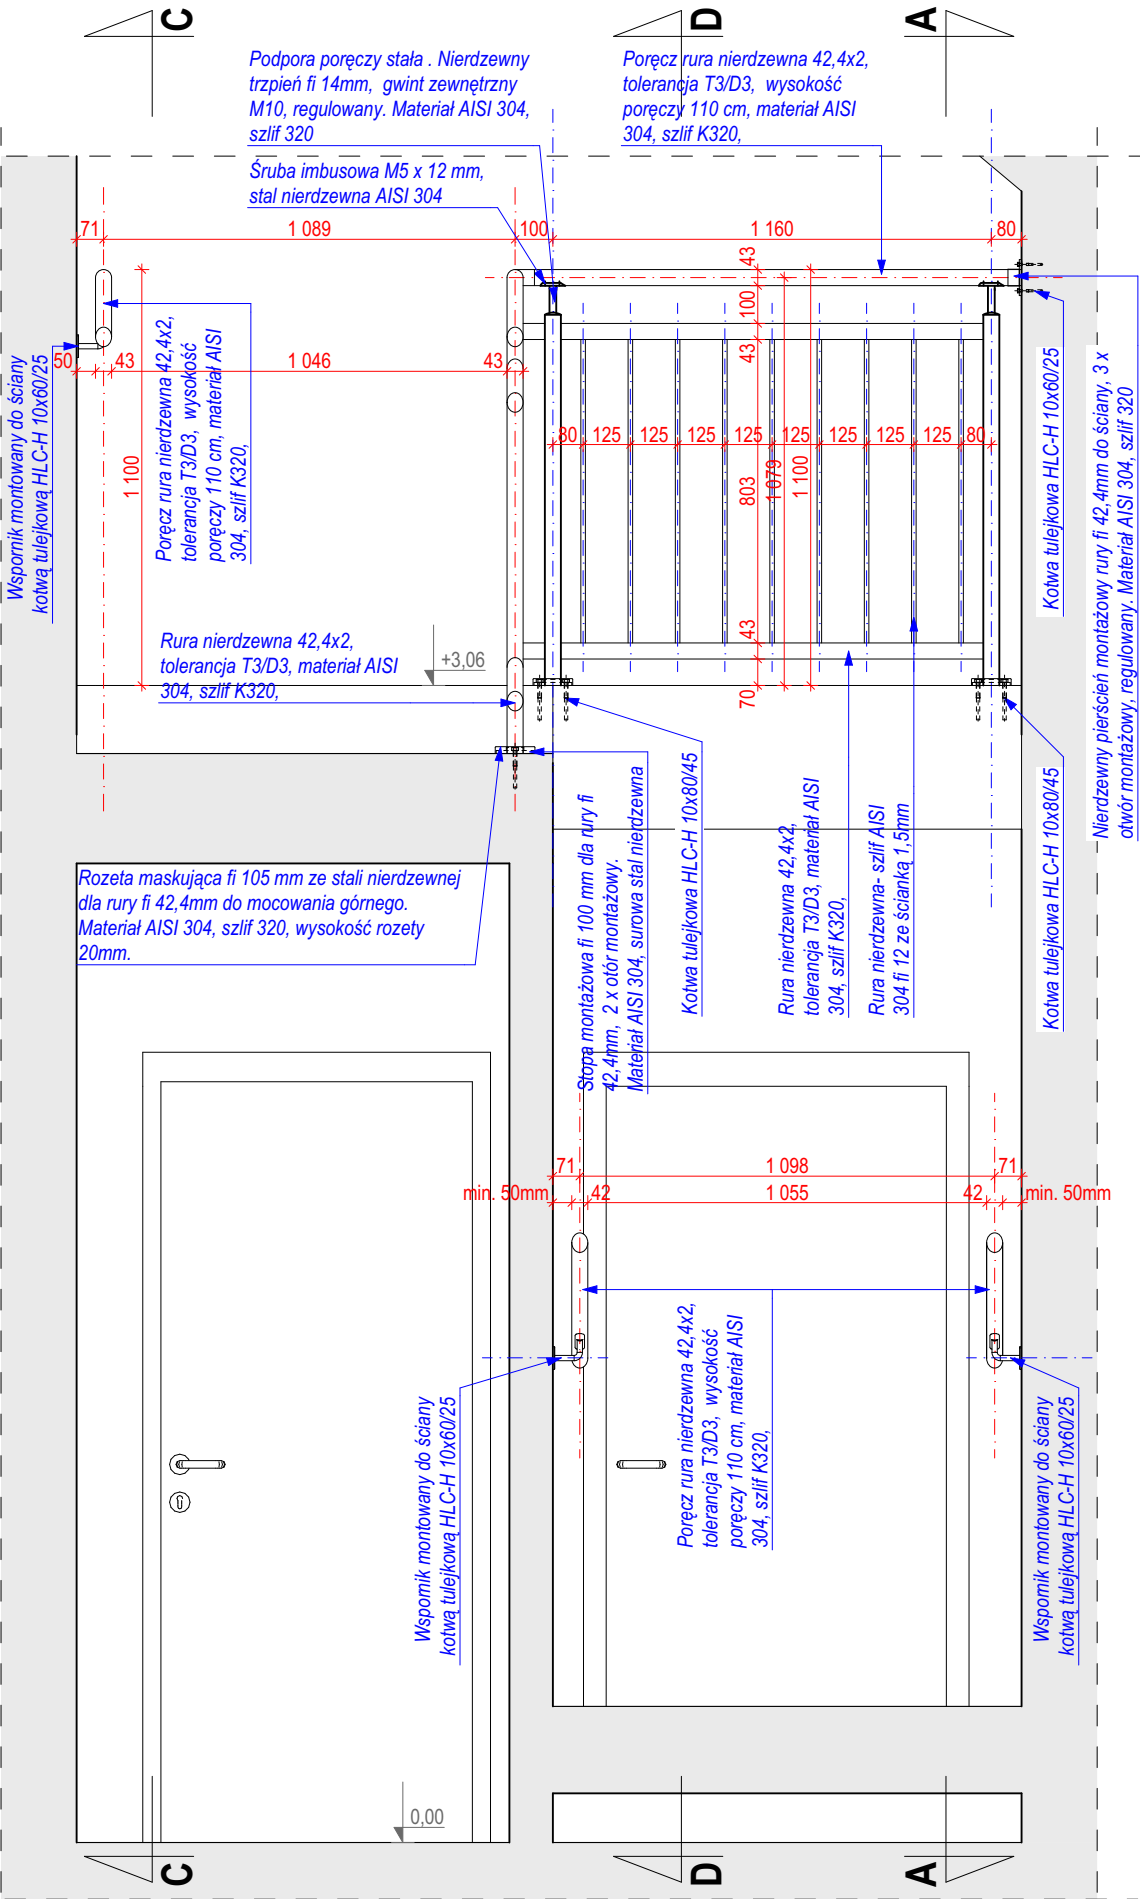

SCHODY - poręcz, balustrada
PRZĘKÓJ D-D

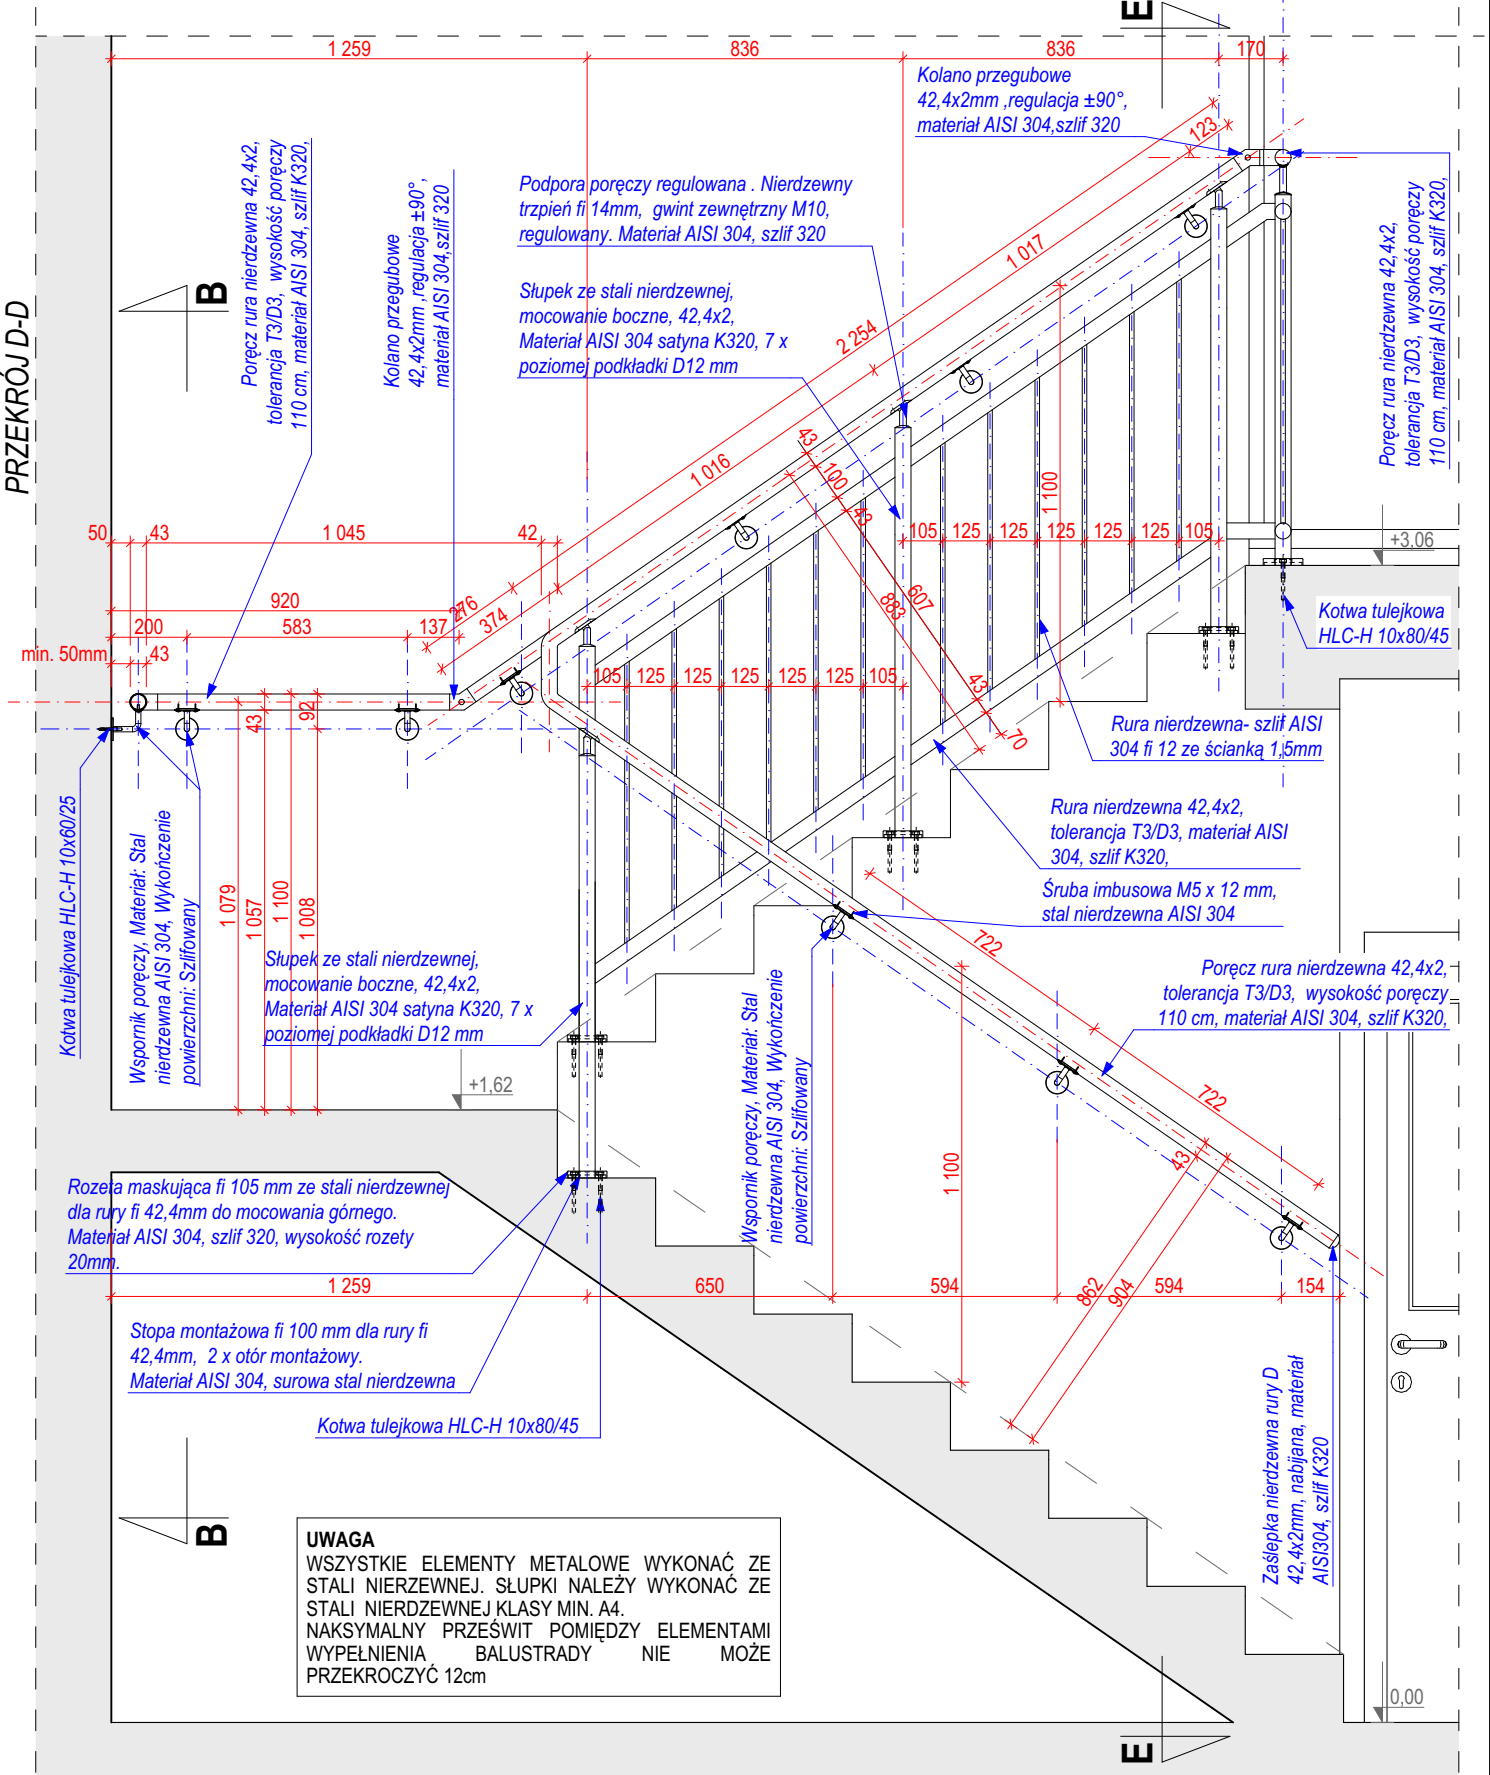

PROJEKT BUD. ZAMIAJĄCY	NADZWA OBIEKTU BUDOWLANEGO		ZAGOSPODAROWANIE ORAZ REWITALIZACJA TERENU SPORTOWO-REKREACYJNEGO W MIEJSCOWOŚCI SKOMIELNA CZARNA			
	TYTUŁ RYSUNKU		DETAL - BALUSTRADA / PORĘCZ WEWNĘTRZNA 2			
	IMIĘ I NAZWISKO PROJEKTANTA		dr inż. arch. Grzegorz Mirek spec. Architektura nr ewid.: MPOIA/046/2010	DATA XI. 2021 r.	SKALA RYSUNKU	1:20
					NUMER RYSUNKU	A.17

PRAWA AUTORSKIE ZASTRZEŻONE ZGODNIE Z USTAWĄ Z DNIA 4.02.1999 r. O PRAWIE AUTORSKIM