PRZEKRÓJ
skala 1:50

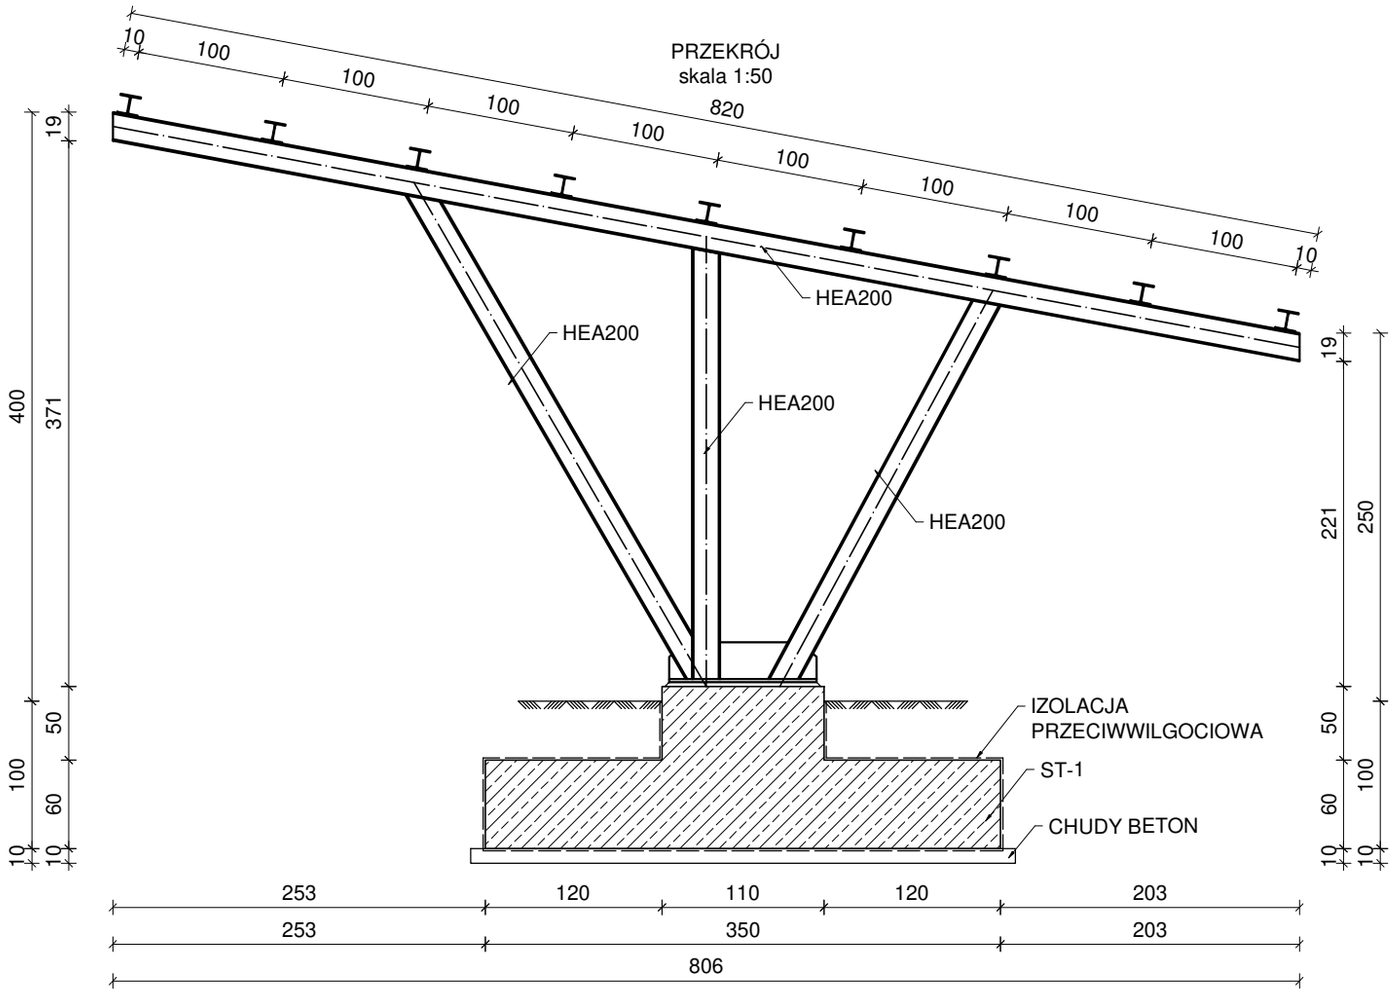


UWAGA:
1. Rozpatrywać z rysunkami branżowymi. Wszystkie wymiary i poziomy należy bezwzględnie sprawdzić z rysunkami architektonicznymi.
2. Wszystkie elementy i połączenia dokładnie oczyścić i zabezpieczyć antykorozyjnie wg szczegółowych wytycznych zawartych w opisie technicznym i na rysunkach.
3. Pod zakotwienia wykonać podlewkę z zaprawy montażowej gr. 30mm.
4. Przed zamówieniem konstrukcji wsporczech bezwzględnie sprawdzić wymiary konstrukcyjne i poziomy w odniesieniu do rzeczywistych warunków montażu.

STAL KONSTRUKCYJNA: S235
ELEKTRODY: EA-1.46 (spoiny pachwinowe)
EB-1.46 (spoiny czołowe)

SPOINY NIE OPISANE NA RYSUNKU TRAKTOWAĆ JAKO SPOINY CZOŁOWE O GRUBOŚCI CIEŃSZEGO Z ŁĄCZONYCH ELEMENTÓW

RYSUNKI KONSTRUKCJI ROZPATRYWAĆ ŁĄCZNIE Z RYSUNKAMI ARCHITEKTURY I RYSUNKAMI BRANŻOWYMI

ARCHITEKT
**Semko Augustyn ARCHITEKT**
**ul. Wołyńska 6/11, 35-505 Rzeszów**
tel: 606-558-523, e-mali: biuro@saarchitekt.pl

| | | | | | |
|---|---|---|---|---|---|
| NAZWA INWESTYCJI: | **BUDOWA OBIEKTU INFRASTRUKTURY TECHNICZNEJ - ZADASZENIA MIEJSC POSTOJOWYCH WRAZ Z INSTALACJĄ FOTOWOLTAICZNĄ ORAZ NIEZBĘDNĄ INFRASTRUKTURĄ TECHNICZNĄ** | | | | |
| ADRES INWESTYCJI: | **ul. Suszyckich 33, 36-040 Boguchwała**<br>**Dz. nr 1399/4, obręb 0001 Boguchwała** | | | | |
| INWESTOR: | **Gmina Boguchwała**<br>**ul. Suszyckich 33, 36-040 Boguchwała** | | | | |
| STADIUM: | **PROJEKT TECHNICZNY** | | | | SKALA: **1:50** |
| ELEMENT: | **PRZEKRÓJ** | | | | |
| | **IMIĘ I NAZWISKO** | **NR UPRAWNIEŃ** | **DATA:** | **PODPIS:** | NR RYS: **K-04** |
| **KONSTRUKCJA** | | | | | |
| PROJEKTOWAŁ: | Konrad Woźniak | W specjalności konstrukcyjno-budowlanej do projektowania bez ograniczeń **PDK/0088/PWOK/20** | 12-2025 | | |
| SPRAWDZIŁA: | Artur Bęben | W specjalności konstrukcyjno-budowlanej do projektowania bez ograniczeń **PDK/0181/POOK/12** | 12-2025 | | |