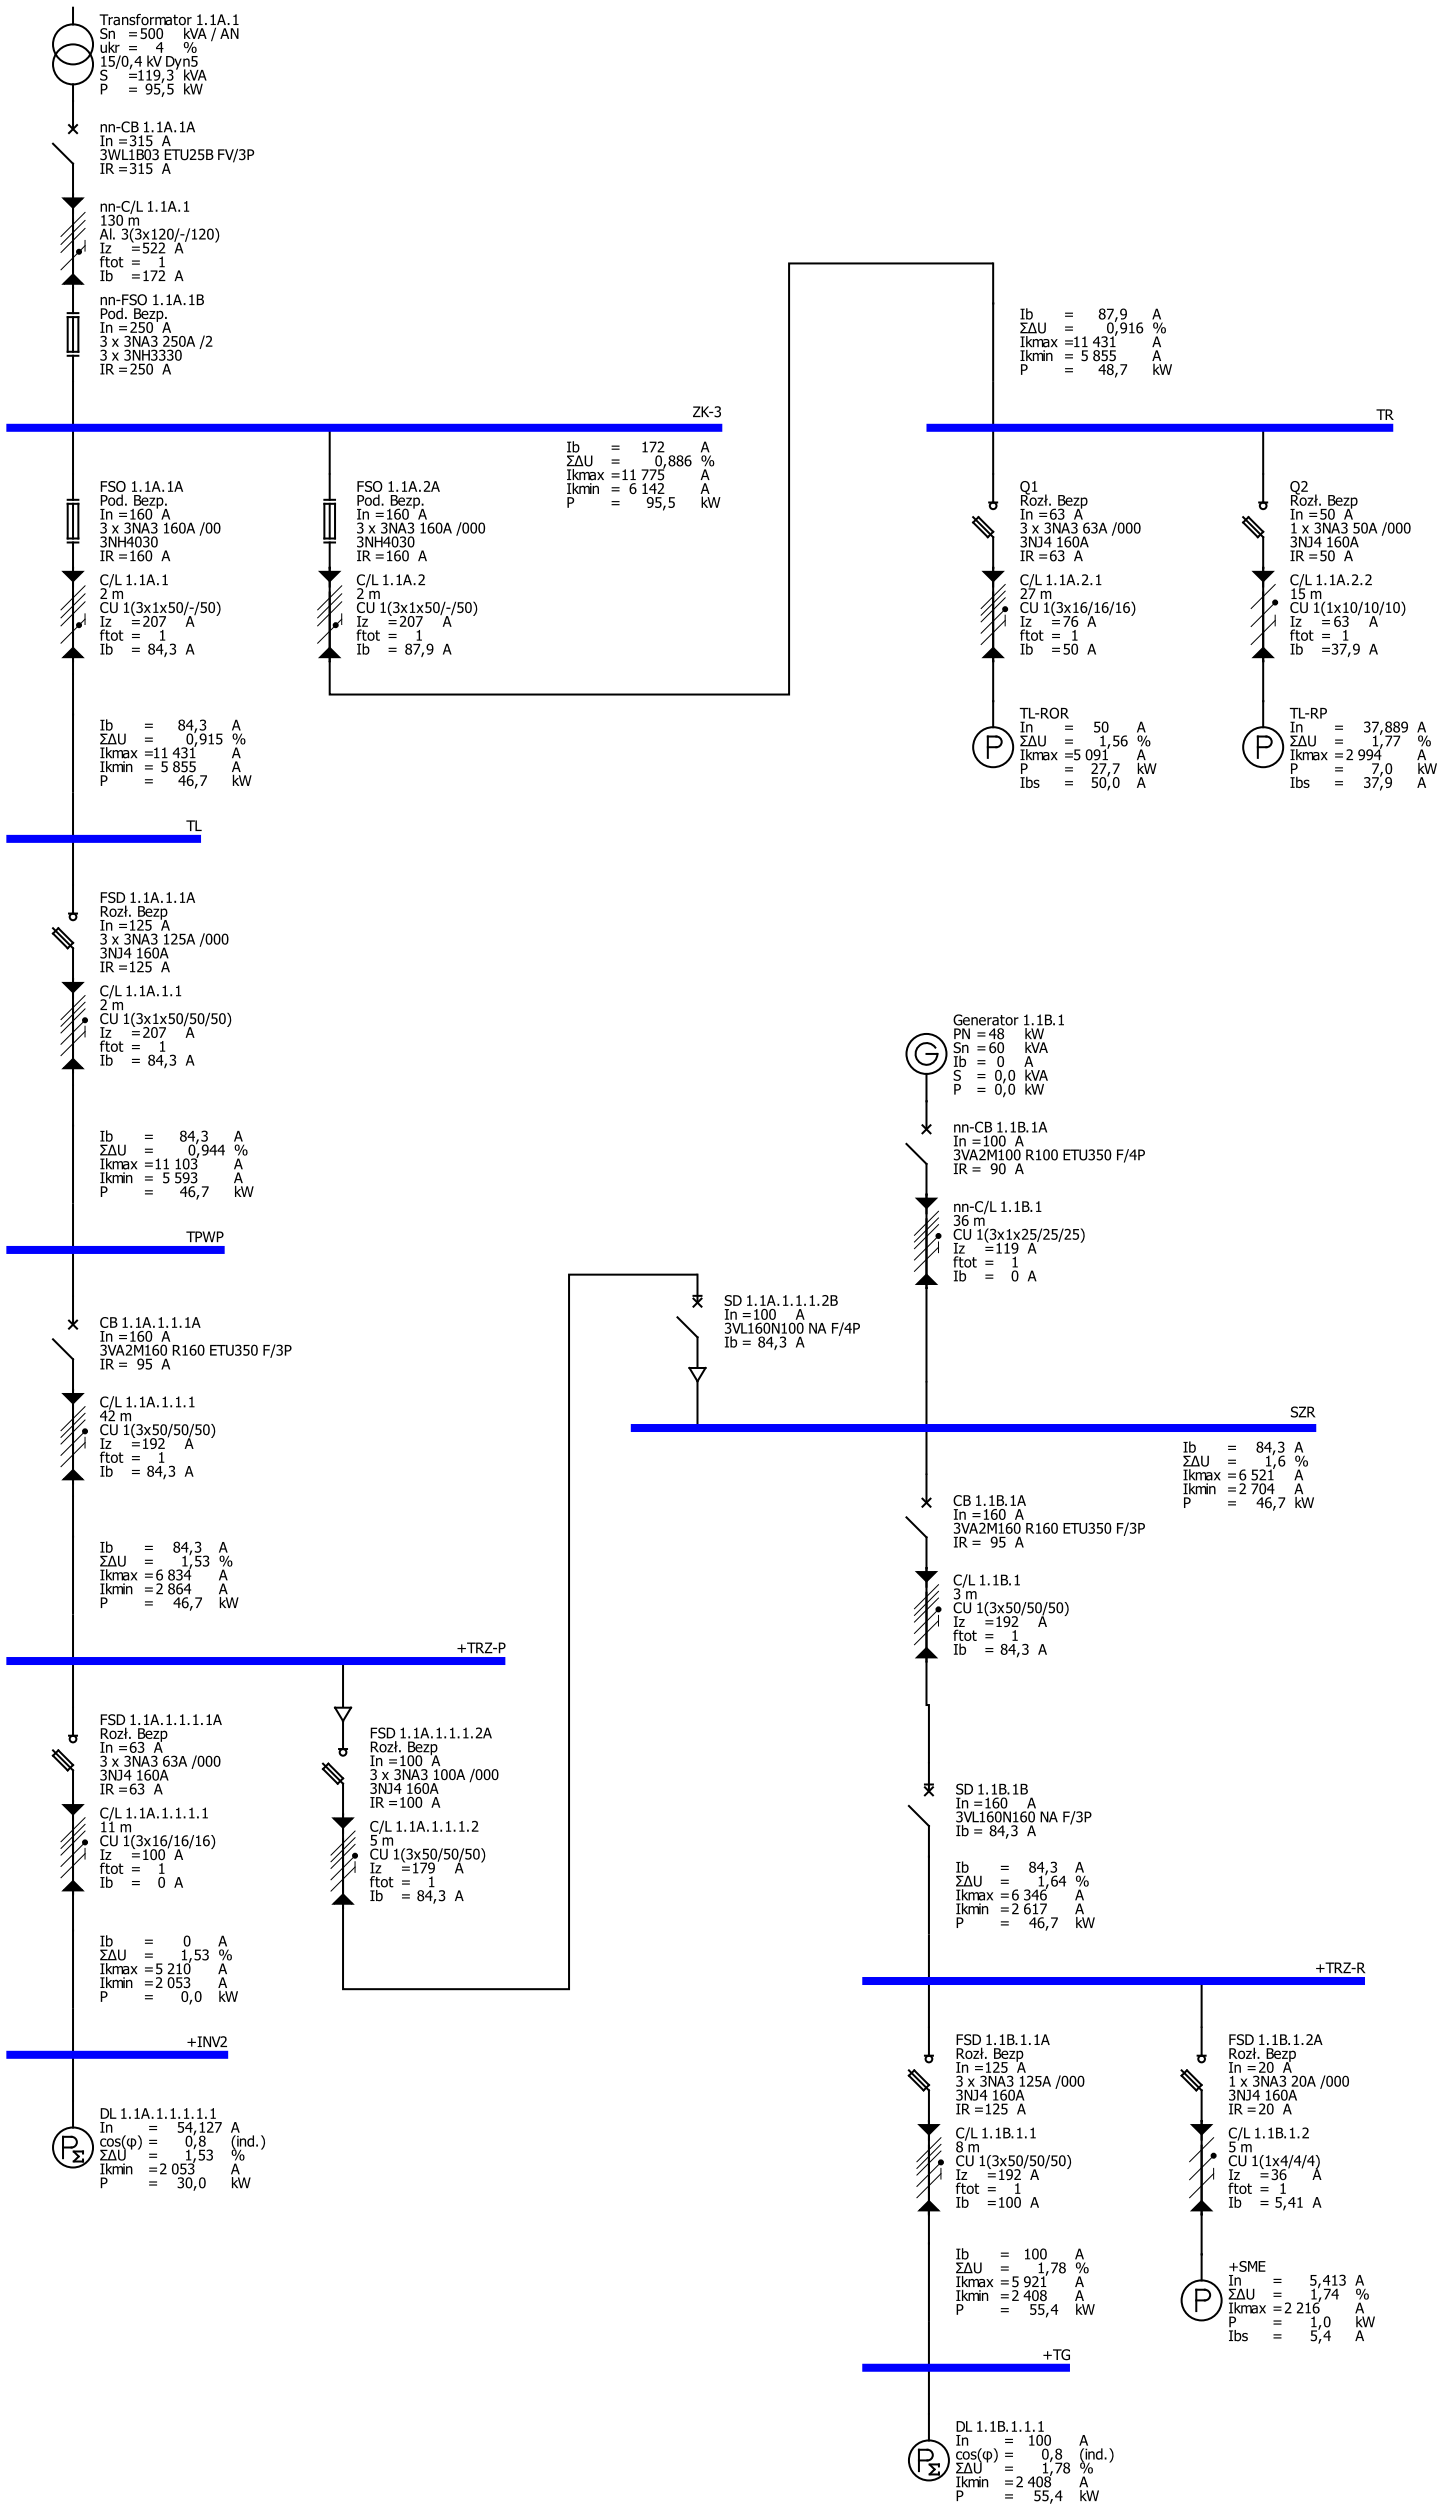

Nazwa projektu:	Przebudowa zasilania
Projektant: Grzegorz Weber	Widok: Arkusz: 1/1
Biuro projektów: Weber Instal	Miejscowość: Boguchwała
Klient: Gmina Boguchwała	Utworzony: 2025-12-03 / Zmodyfikowano: 2025-12-16

SIMARIS design Professional 9.2.0