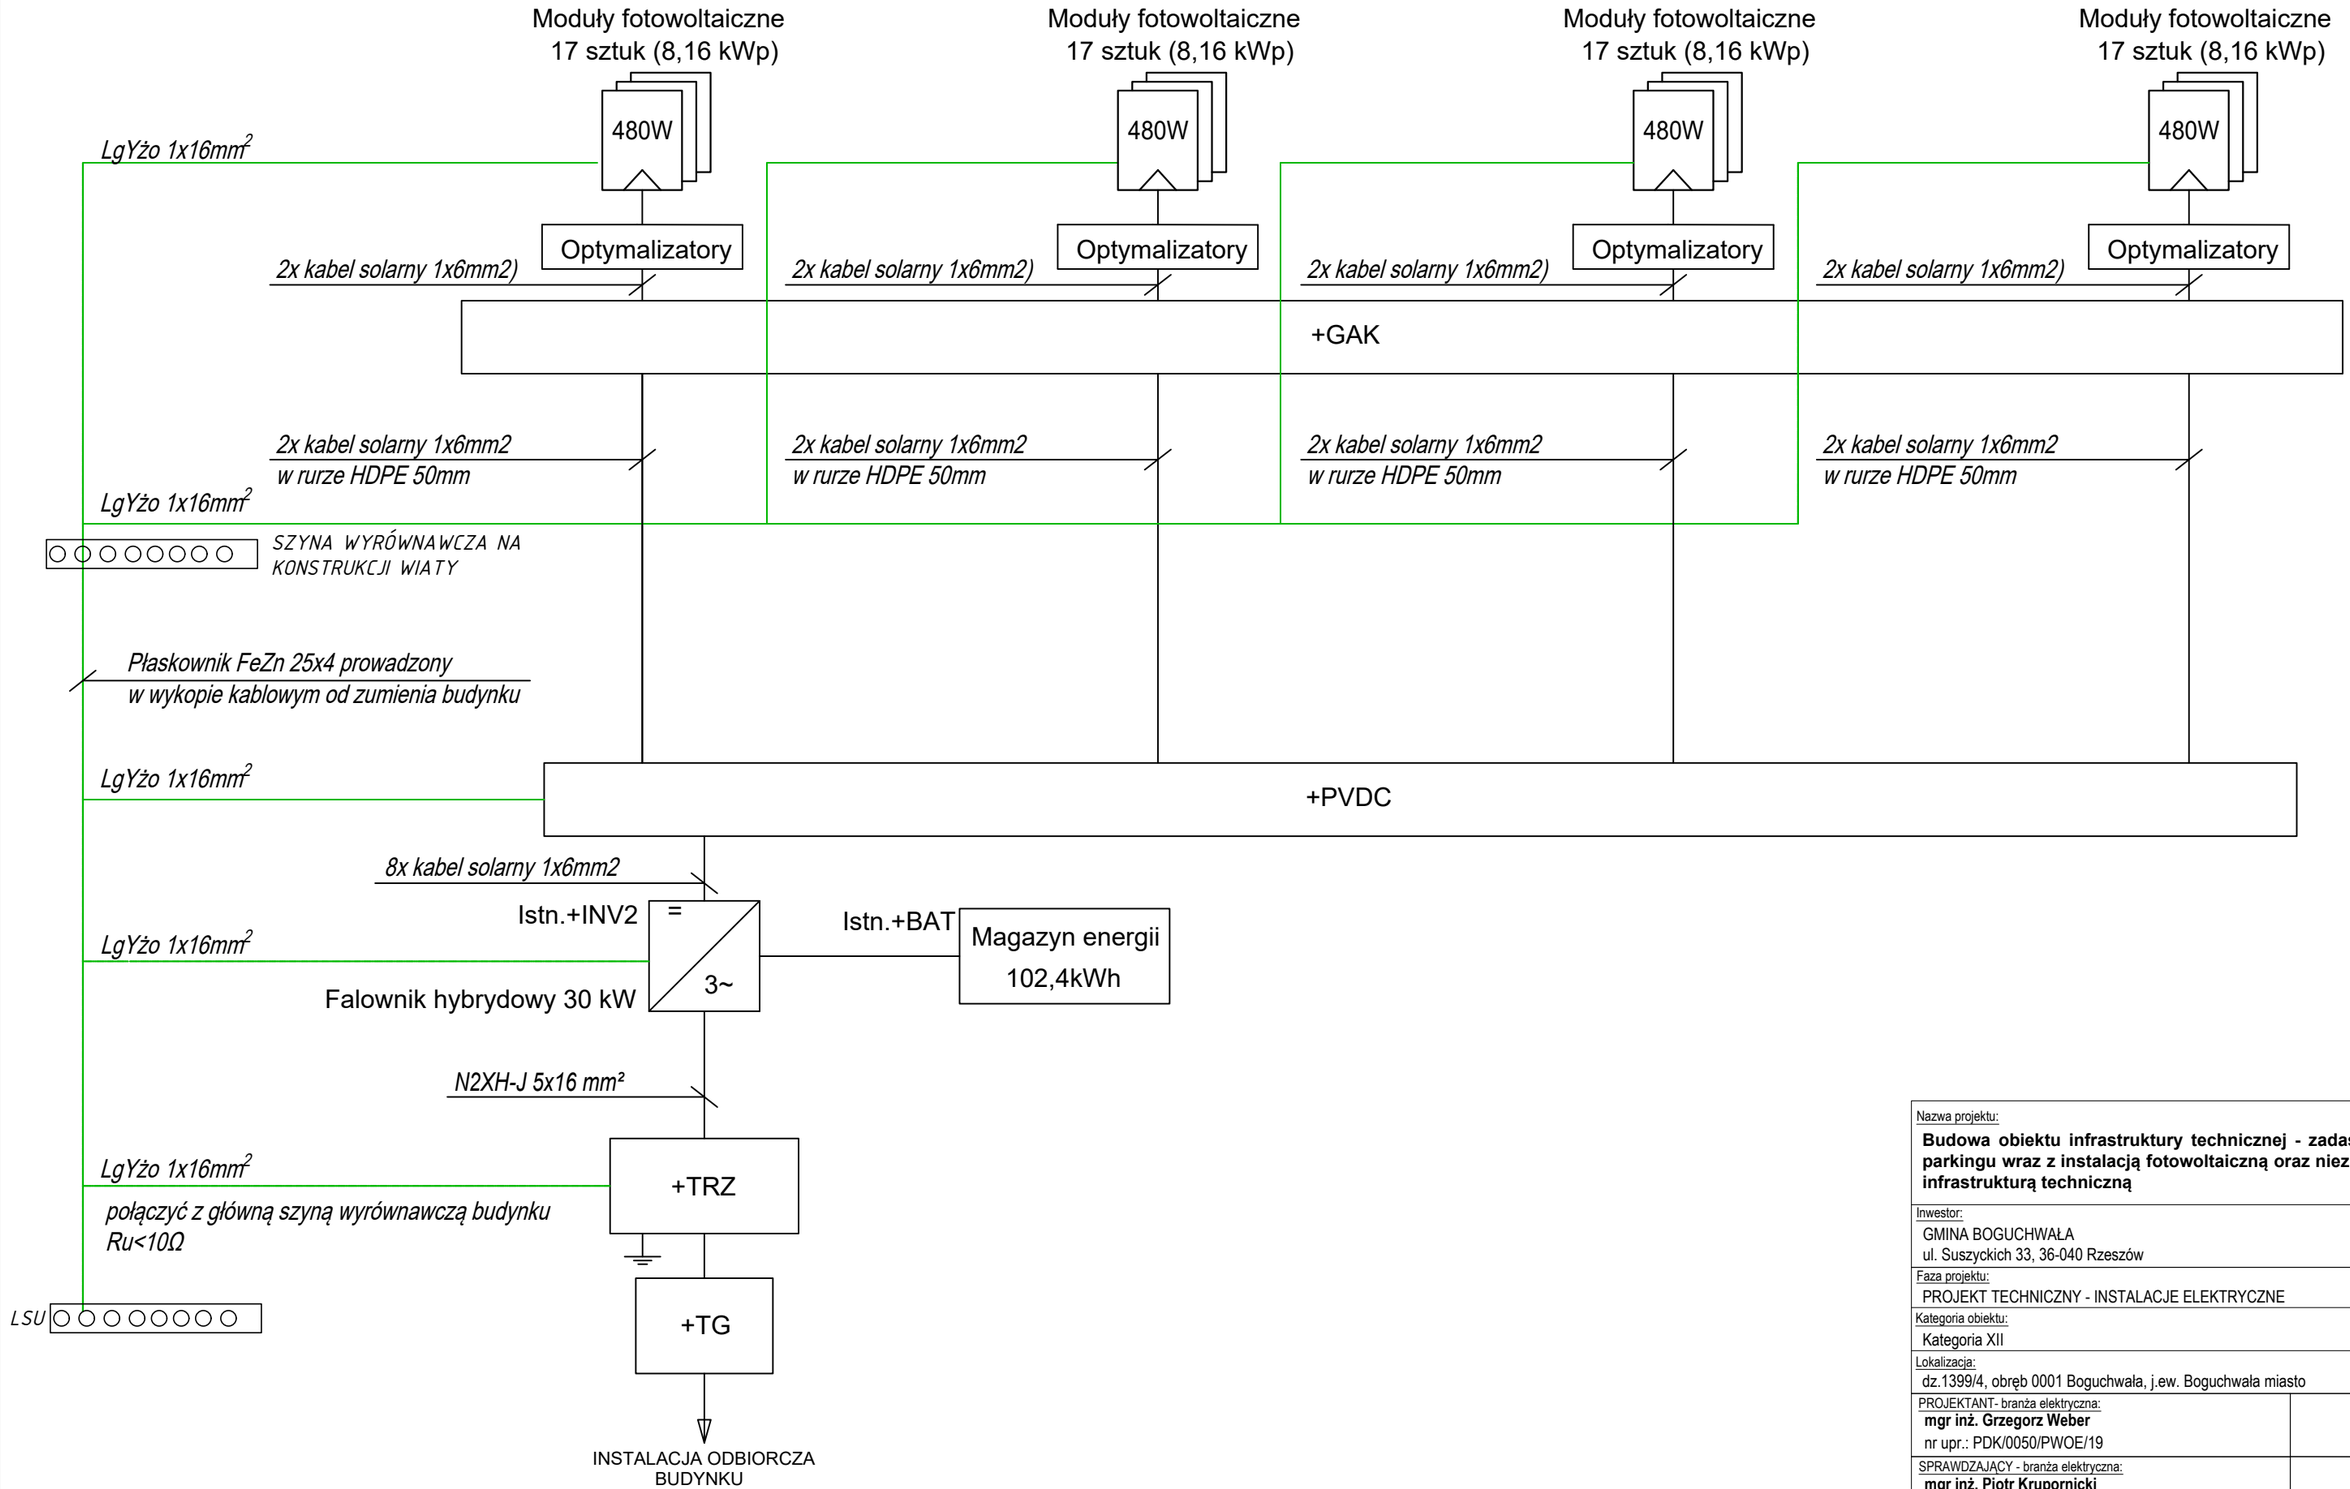

Nazwa projektu:
Budowa obiektu infrastruktury technicznej - zadaszenia parkingu wraz z instalacją fotowoltaiczną oraz niezbędną infrastrukturą techniczną

Inwestor:
GMINA BOGUCHWAŁA
ul. Suszyckich 33, 36-040 Rzeszów

Faza projektu:
PROJEKT TECHNICZNY - INSTALACJE ELEKTRYCZNE

Kategoria obiektu:
Kategoria XII

Lokalizacja:
dz.1399/4, obręb 0001 Boguchwała, j.ew. Boguchwała miasto

PROJEKTANT- branża elektryczna:
mgr inż. Grzegorz Weber
nr upr.: PDK/0050/PWOE/19

SPRAWDZAJĄCY - branża elektryczna:
mgr inż. Piotr Krupornicki
nr upr.: PDK/0003/POOE/15

Data: 11.2025
Skala: -:-
Nr rys.: IE-06

Temat rysunku:
INSTALACJA FOTOWOLTAICZNA - SCHEMAT BLOKOWY