


TEREN
ZEWNĘTRZNY

POM. TECHNICZNE

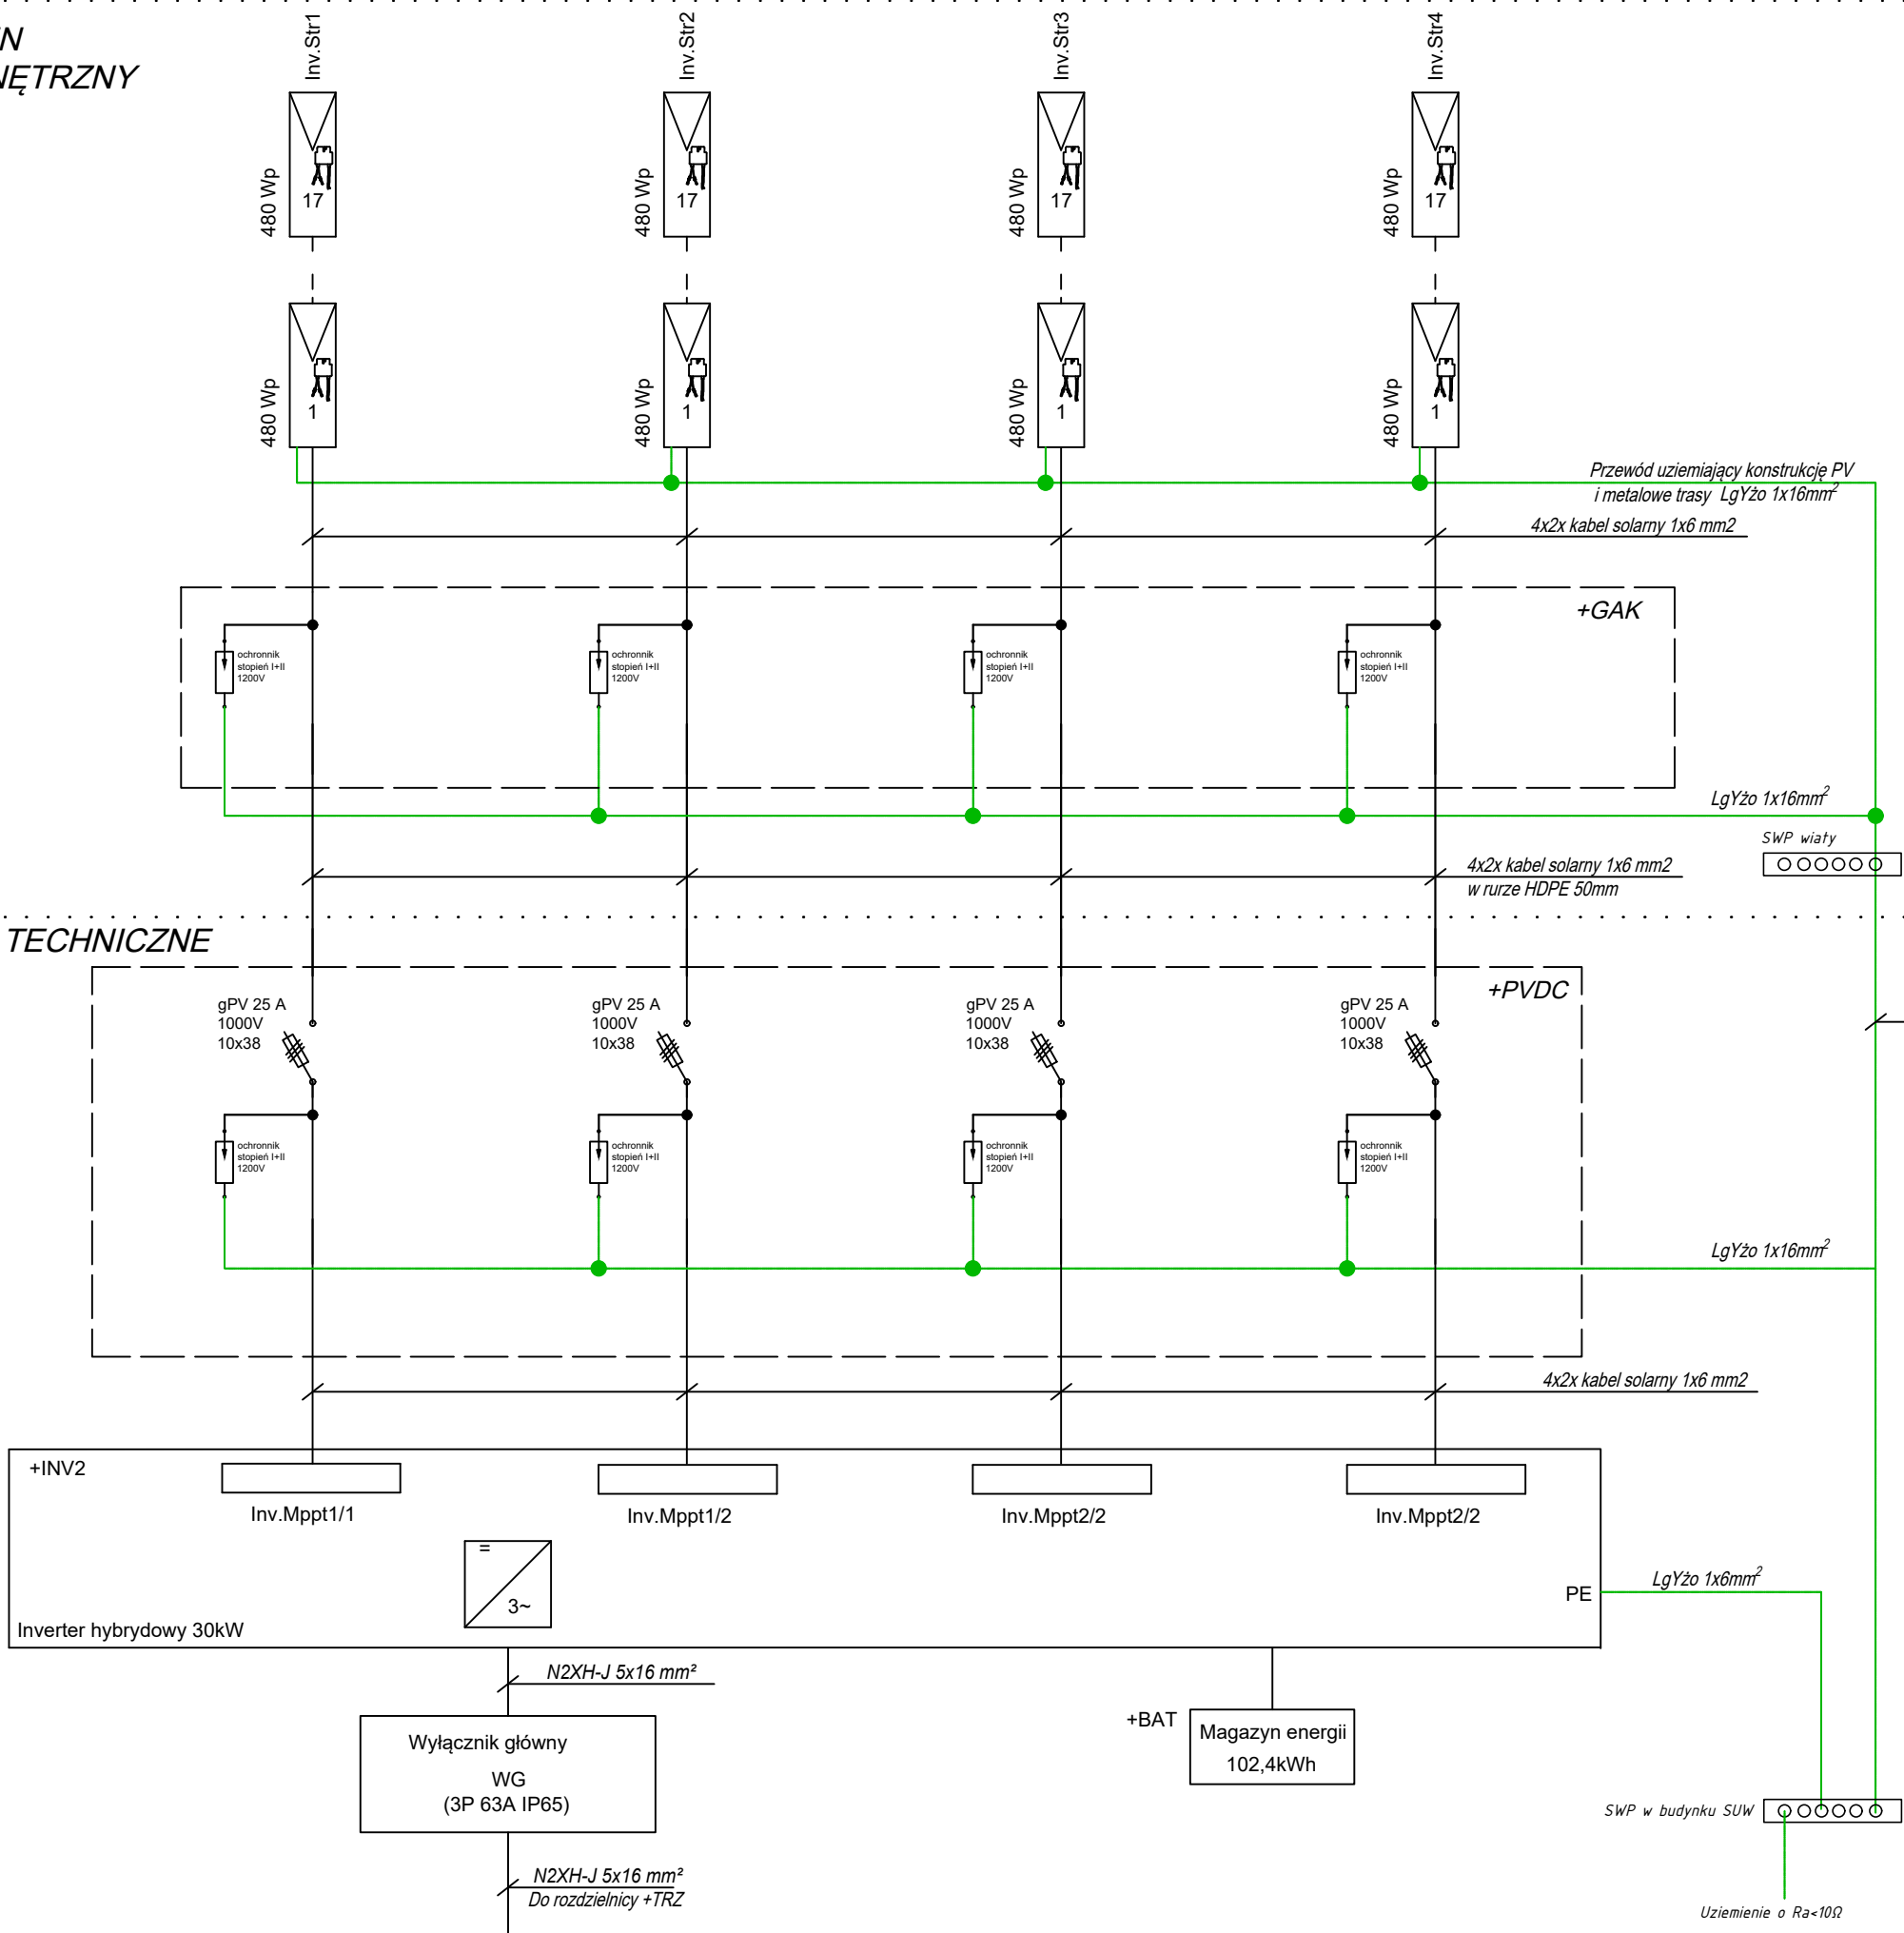

Nazwa projektu: Budowa obiektu infrastruktury technicznej - zadania parkingu wraz z instalacją fotowoltaiczną oraz niezbędną infrastrukturą techniczną			
Inwestor: GMINA BOGUCHWAŁA ul. Suszyckich 33, 36-040 Rzeszów			
Faza projektu: PROJEKT TECHNICZNY - INSTALACJE ELEKTRYCZNE			
Kategoria obiektu: Kategoria XII			
Lokalizacja: dz.1399/4, obręb 0001 Boguchwała, j.ew. Boguchwała miasto			
PROJEKTANT- branża elektryczna: mgr inż. Grzegorz Weber nr upr.: PDK/0050/PWOE/19			
SPRAWDZAJĄCY - branża elektryczna: mgr inż. Piotr Krupornicki nr upr.: PDK/0003/POOE/15			
	Data: 11.2025	Skala: -:-	Nr rys.: IE-07
	Temat rysunku: INSTALACJA FOTOWOLTAICZNA - SCHEMAT IDEOWY		