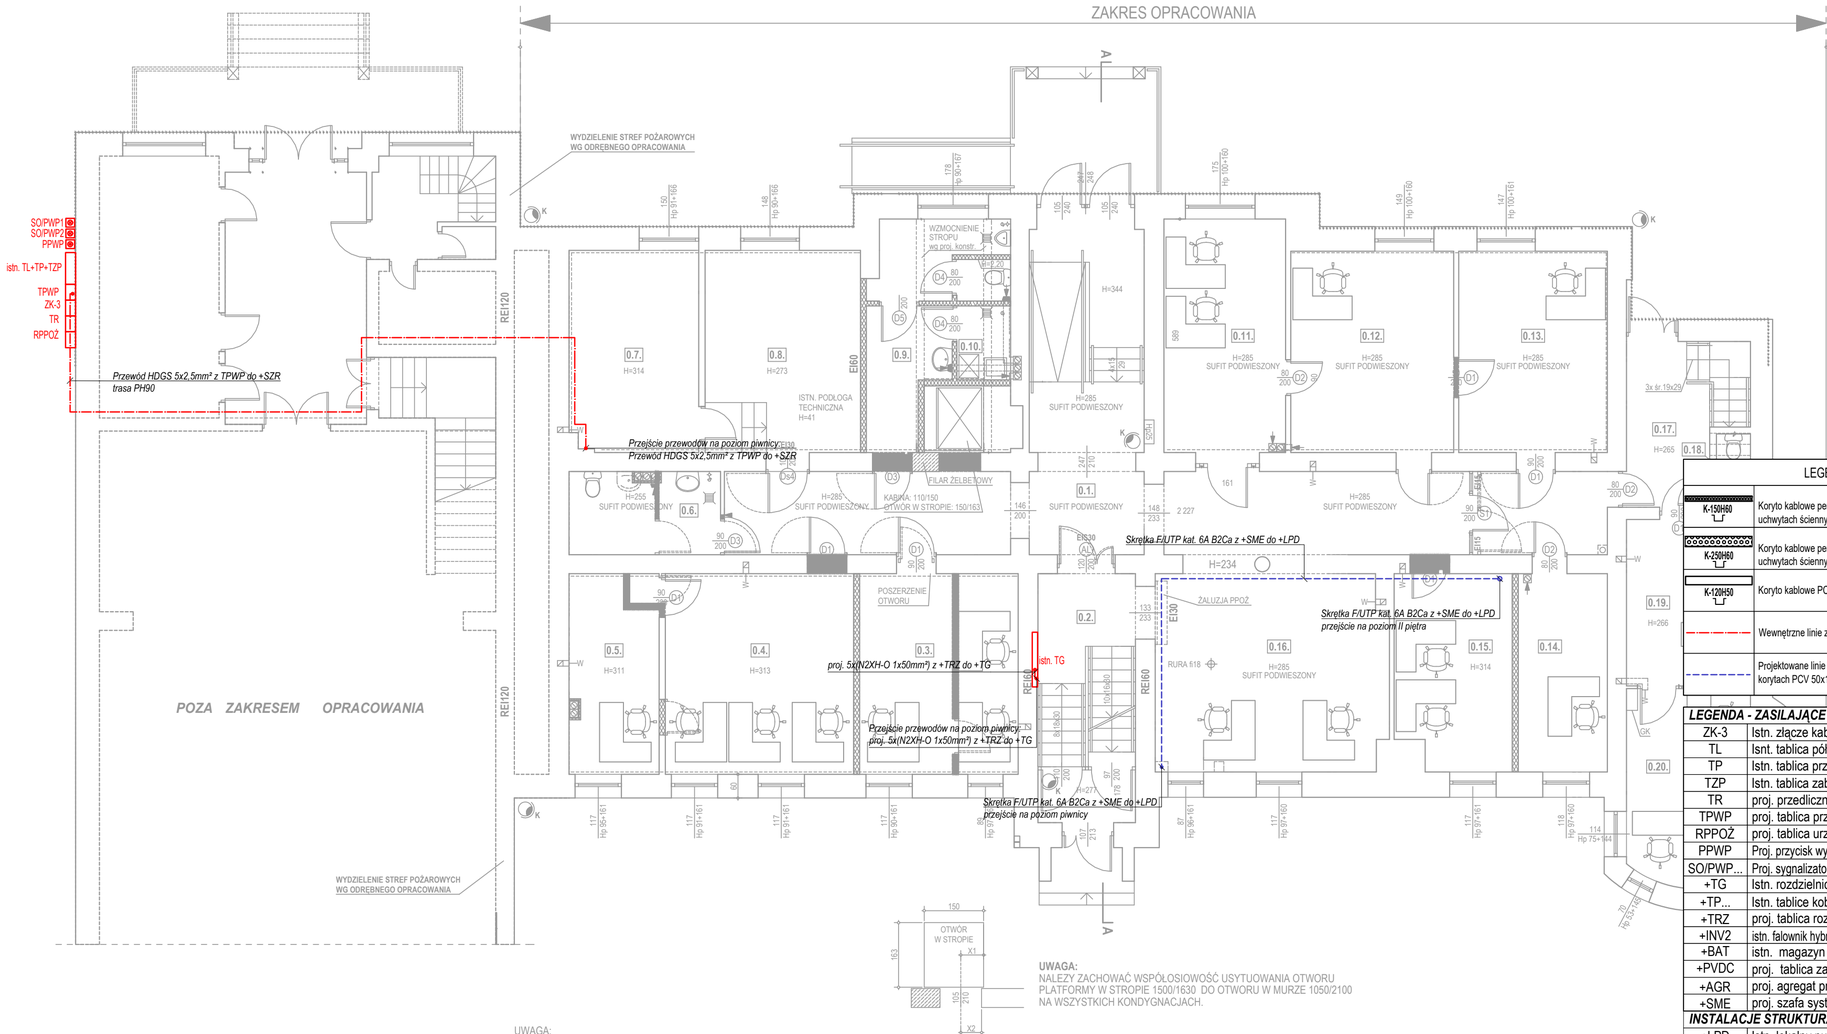

RZUT PARTERU

ŚCIANY ISTNIEJĄCE
OTWORY DRZWIOWE ISTNIEJĄCE, DRZWI min. 80/200

WYBURZENIA ŚCIAN, LIKWIDACJA DRZWI i ŚCIANEK DZIAŁOWYCH

ŚCIANY PROJEKTOWANE GK gr. 12 i 15 cm
DRZWI PROJEKTOWANE np: 90/200 i DO WYMIANY np: 80/200

ZAMUROWANIA

K KAMERA MONITORINGU

0.1.	KOMUNIKACJA	PŁYTKI CERAMICZNE istniejące	63,65 m2
0.2.	KLATKA SCHODOWA	PŁYTKI CERAMICZNE istniejące	15,45 m2
0.3.	POKÓJ BIUROWY	PANELE PODŁOGOWE	20,24 m2
0.4.	POKÓJ BIUROWY	PANELE PODŁOGOWE	24,03 m2
0.5.	POKÓJ BIUROWY	PANELE PODŁOGOWE	11,35 m2
0.6.	WC K + NPS	PŁYTKI CERAMICZNE / GRES	7,83 m2
0.7.	POMIESZCZENIE TECHNICZNE	PODŁOGA TECHNICZNA	16,53 m2
0.8.	POMIESZCZENIE TECHNICZNE	PODŁOGA TECHNICZNA	19,99 m2
0.9.	WC M	PŁYTKI CERAMICZNE / GRES	13,42 m2
0.10.	POMIESZCZENIE GOSPODARCZE	PŁYTKI CERAMICZNE / GRES	2,53 m2
0.11.	POKÓJ BIUROWY	PANELE PODŁOGOWE	18,08 m2
0.12.	POKÓJ BIUROWY	PANELE PODŁOGOWE	20,88 m2
0.13.	POKÓJ BIUROWY	PANELE PODŁOGOWE	19,05 m2
0.14.	POKÓJ BIUROWY	PANELE PODŁOGOWE	11,25 m2
0.15.	POKÓJ BIUROWY	PANELE PODŁOGOWE	14,26 m2
0.16.	BIURO OBSŁUGI	PŁYTKI CERAMICZNE istniejące	30,77 m2
0.17.	HALL	PŁYTKI CERAMICZNE / GRES	8,78 m2
	WC	PŁYTKI CERAMICZNE / GRES	1,59 m2
	POKÓJ BIUROWY	PANELE PODŁOGOWE	13,15 m2
	POKÓJ BIUROWY	PANELE PODŁOGOWE	19,40 m2
	PU		352,23 m2
	PW		407,60 m2

LEGENDA TRAS KABLOWYCH

K-150H60	Koryto kablowe perforowane W150H60, montaż na zawiesiach oraz uchwytach ściennych
K-250H60	Koryto kablowe perforowane W250H60, montaż na zawiesiach oraz uchwytach ściennych
K-120H50	Koryto kablowe PCV 120mmH50
	Wewnętrzne linie zasilające
	Projektowane linie teleinformatyczne prowadzone po istn. trasach oraz korytach PCV 50x15

LEGENDA - ZASILAJĄCE TABLICE ROZDZIELCZE

ZK-3	Istn. złącze kablowe niskiego napięcia - własnośc PGE
TL	Isnt. tablica półpośredniego układu pomiarowego Urzędu Miasta
TP	Istn. tablica przekładników prądowych
TZP	Istn. tablica zabezpiecznia przedlicznikowego
TR	proj. przedlicznikowa tablica rozdzielcza tablica - ETAP I
TPWP	proj. tablica przeciwpożarowego wyłącznika prądu - ETAP I
RPPOŻ	proj. tablica urządzeń przeciwpożarowych - ETAP I
PPWP	Proj. przycisk wyzwalający przeciwpożarowego wyłącznika prądu - ETAP I
SO/PWP...	Proj. sygnalizator optyczny przeciwpożarowego wyłącznika prądu - ETAP I
+TG	Istn. rozdzielnica główna Urzędu Miasta
+TP...	Istn. tablice kobndygnacyjne Urzędu Miasta
+TRZ	proj. tablica rozdzielcza zasilania Urzędu Miasta - ETAP I
+INV2	istn. falownik hybrydowy instalacji fotowolataicznej i magazynu energii o mocy 30kW
+BAT	istn. magazyn energii o mocy 30kW i pojemności 102,4kWh
+PVDC	proj. tablica zabezpieczeń DC instalacji fotowoltaicznej - ETAP III
+AGR	proj. agregat prądotwórczy o mocy znamionowej 60kVA - ETAP II
+SME	proj. szafa systemu monitorowania energii w budynku - ETAP III
INSTALACJE STRUKTURALNE	
+LPD	Istn. lokalny punkt dystrybucyjny

UWAGA: RYSUNEK NALEŻY ROZPATRYWAĆ WYŁĄCZNIE RYSUNKAMI BRANŻOWYMI.

UWAGA: REALIZACJA NALEŻY PROWADZIĆ ZGODNIE Z OPARCIEM O PROJEKT WYKONAWCZY.

Nazwa projektu:

Budowa obiektu infrastruktury technicznej - zadaszenia parkingu wraz z instalacją fotowoltaiczną oraz niezbędną infrastrukturą techniczną

Inwestor:
GMINA BOGUCHWAŁA
ul. Suszyckich 33, 36-040 Rzeszów

Faza projektu:
PROJEKT TECHNICZNY - INSTALACJE ELEKTRYCZNE

Kategoria obiektu:
Kategoria XII

Lokalizacja:
dz.1399/4, obręb 0001 Boguchwała, j.ew. Boguchwała miasto

PROJEKTANT- branża elektryczna:
mgr inż. Grzegorz Weber
nr upr.: PDK/0050/PWOE/19

SPRAWDZAJĄCY - branża elektryczna:
mgr inż. Piotr Krupornicki
nr upr.: PDK/0003/PWOE/15

Data:	Skala:	Nr rys.:
11.2025	-:-	IE-04

Temat rysunku:
GŁÓWNE TRASY KABLOWE ORAZ WLZ - RZUT PARTERU