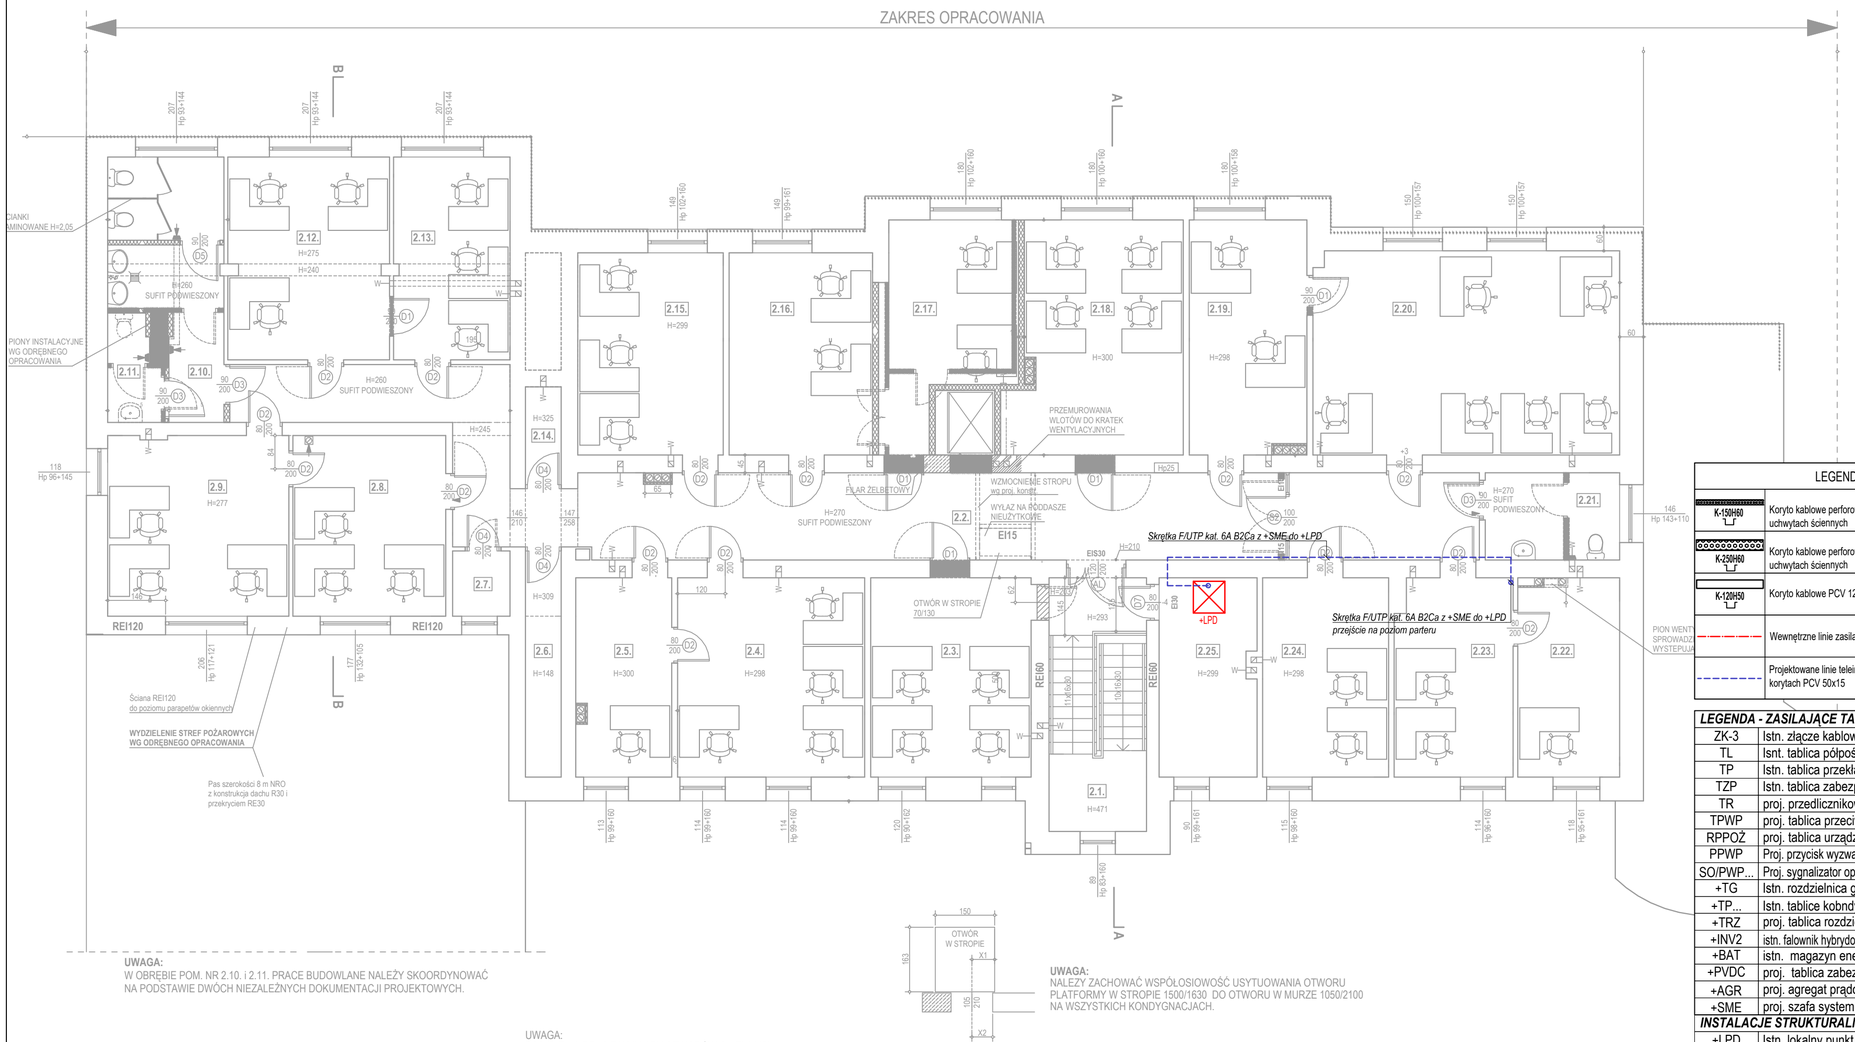

LEGENDA TRAS KABLOWYCH

K-150H60	Koryto kablowe perforowane W150H60, montaż na zawiesiach oraz uchwytach ściennych
K-250H60	Koryto kablowe perforowane W250H60, montaż na zawiesiach oraz uchwytach ściennych
K-120H50	Koryto kablowe PCV 120mmH50
	Wewnętrzne linie zasilające
	Projektowane linie teleinformatyczne prowadzone po istn. trasach oraz korytach PCV 50x15

LEGENDA - ZASILAJĄCE TABLICE ROZDZIELCZE

ZK-3	Istn. złącze kablowe niskiego napięcia - własnośc PGE
TL	Isnt. tablica półpośredniego układu pomiarowego Urzędu Miasta
TP	Istn. tablica przekładników prądowych
TZP	Istn. tablica zabezpiecznia przedlicznikowego
TR	proj. przedlicznikowa tablica rozdzielcza tablica - ETAP I
TPWP	proj. tablica przeciwpożarowego wyłącznika prądu - ETAP I
RPPOŻ	proj. tablica urządzeń przeciwpożarowych - ETAP I
PPWP	Proj. przycisk wyzwalający przeciwpożarowego wyłącznika prądu - ETAP I
SO/PWP...	Proj. sygnalizator optyczny przeciwpożarowego wyłącznika prądu - ETAP I
+TG	Istn. rozdzielnica główna Urzędu Miasta
+TP...	Istn. tablice kobndygnacyjne Urzędu Miasta
+TRZ	proj. tablica rozdzielcza zasilania Urzędu Miasta - ETAP I
+INV2	istn. falownik hybrydowy instalacji fotowolataicznej i magazynu energii o mocy 30kW
+BAT	istn. magazyn energii o mocy 30kW i pojemności 102,4kWh
+PVDC	proj. tablica zabezpieczeń DC instalacji fotowoltaicznej - ETAP III
+AGR	proj. agregat prądotwórczy o mocy znamionowej 60kVA - ETAP II
+SME	proj. szafa systemu monitorowania energii w budynku - ETAP III
INSTALACJE STRUKTURALNE	
+LPD	Istn. lokalny punkt dystrybucyjny

UWAGA:
W OBRĘBIE POM. NR 2.10. i 2.11. PRACE BUDOWLANE NALEŻY SKOORDYNOWAĆ NA PODSTAWIE DWÓCH NIEZALEŻNYCH DOKUMENTACJI PROJEKTOWYCH.

UWAGA:
PODANE NA RZUCIE WYMIARY OTWORÓW OKIENNYCH SĄ WYMIARAMI ZMIERZONYMI OD WEWNĄTRZ POMIESZCZEŃ, PO WEWNĘTRZNYM LICU ŚCIAN.

UWAGA:
NALEZY ZACHOWAĆ WSPÓŁOSIOWOŚĆ USYTUOWANIA OTWORU PLATFORMY W STROPIE 1500/1630 DO OTWORU W MURZE 1050/2100 NA WSZYSTKICH KONDYGNACJACH.

UWAGA:
RYSUNEK NALEŻY ROZPATRYWAĆ WYŁĄCZNIE RYSUNKAMI BRANŻOWYMI.

UWAGA:
REALIZACJA NALEŻY PROWADZIĆ ZGODNIE Z OPARCIEM O PROJEKT WYKONAWCZY.

Nazwa projektu:
Budowa obiektu infrastruktury technicznej - zadaszenia parkingu wraz z instalacją fotowoltaiczną oraz niezbędną infrastrukturą techniczną

Inwestor:
GMINA BOGUCHWAŁA
ul. Suszyckich 33, 36-040 Rzeszów

Faza projektu:
PROJEKT TECHNICZNY - INSTALACJE ELEKTRYCZNE

Kategoria obiektu:
Kategoria XII

Lokalizacja:
dz.1399/4, obręb 0001 Boguchwała, j.ew. Boguchwała miasto

PROJEKTANT- branża elektryczna:
mgr inż. Grzegorz Weber
nr upr.: PDK/0050/PWOE/19

SPRAWDZAJĄCY - branża elektryczna:
mgr inż. Piotr Krupornicki
nr upr.: PDK/0003/PWOE/15

Data: 11.2025 | Skala: -:- | Nr rys.: IE-05

Temat rysunku:
GŁÓWNE TRASY KABLOWE ORAZ WLZ - RZUT II PIĘTRA

RZUT II PIĘTRA