

- UWAGA!**
1. W pobliżu istniejącego uzbrojenia terenu wykopy poprzedzić przekopem kontrolnym, a prace prowadzić ręcznie pod nadzorem
  2. Przestrzegać zaleceń podanych w uzgodnieniach branżowych i uzgodnieniach z właścicielami posesji przez które przechodzi inwestycja
  3. W przypadku stwierdzenia uzbrojenia nie wskazanego na mapach przerwać prace i uzgodnić kolizję z właściwymi służbami technicznymi.
  4. Na całej długości trasy kabel prowadzić w rurze osłonowej




początek Inwestycji

Istniejący słup stalowy  
wł. Gmina Zabierzów  
-miejsce zasilania

Zasilanie z stacji transformatorowej nr **KRK44244**  
Istniejący system Liniiowy **TN-C**  
System ochrony przeciwporażeniowej **"Szybkie Wyłączenie Zasilania"**

- LEGENDA**
- - - - - proj. kabel YAKY 4x25 sieci oświetlenia ulicy (na całej dł. w rurze osłonowej)
  - - - - - - proj. oprawa oświetleniowa ze źródłem światła typu LED, II klasa izolacji, IP66, IK09, 4000K, mocowana na projektowanym słupie
  - ⏏ - - - - - projektowane uzziemienie - sonda FeZn M18
  - - - - - - projektowany słup stalowy, ocynkowany na fundamencie pref. z wysięgnikiem
  - 4A - - - - - projektowane złącze bezpiecznikowe z wkładką bezpiecznikową
  - 44 m - - - - - długość całkowita zaprojektowanego kabla na danym odcinku
  - 40 m - - - - - długość kabla w wykopie na danym odcinku
  - 1 - - - - - nr projektowanej oprawy oświetleniowej zgodny z mapą na proj. słupie

koniec Inwestycji

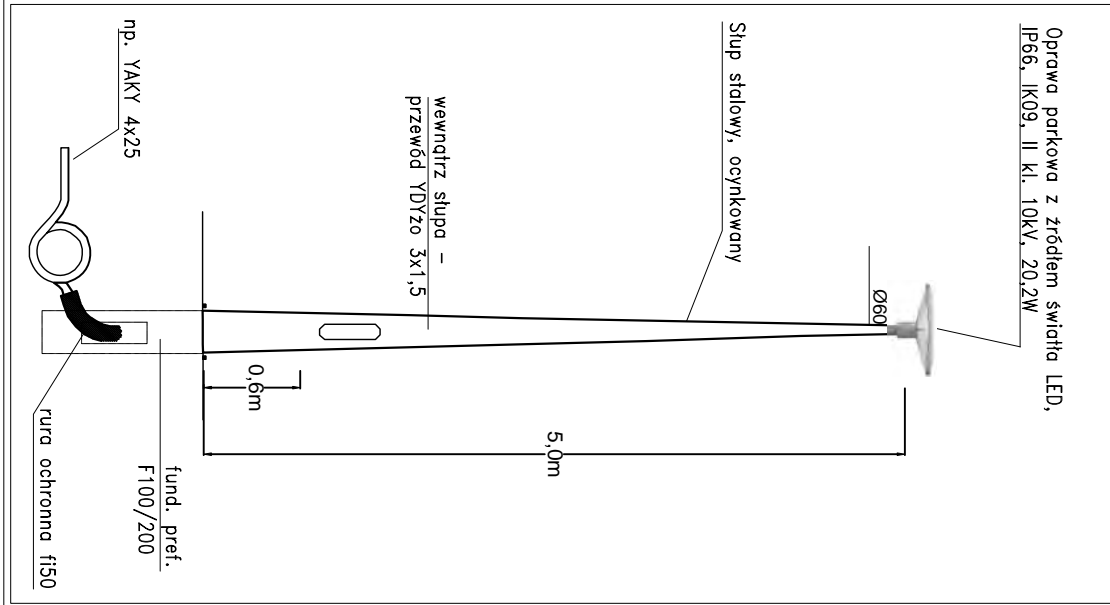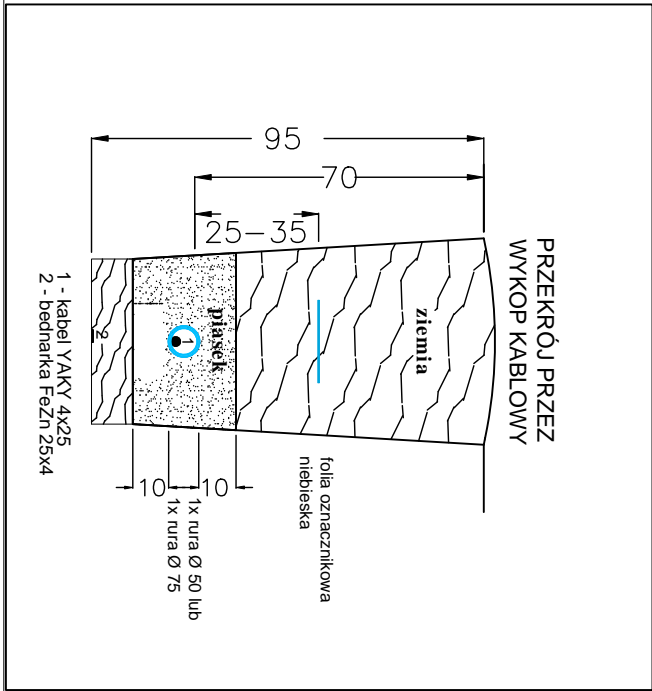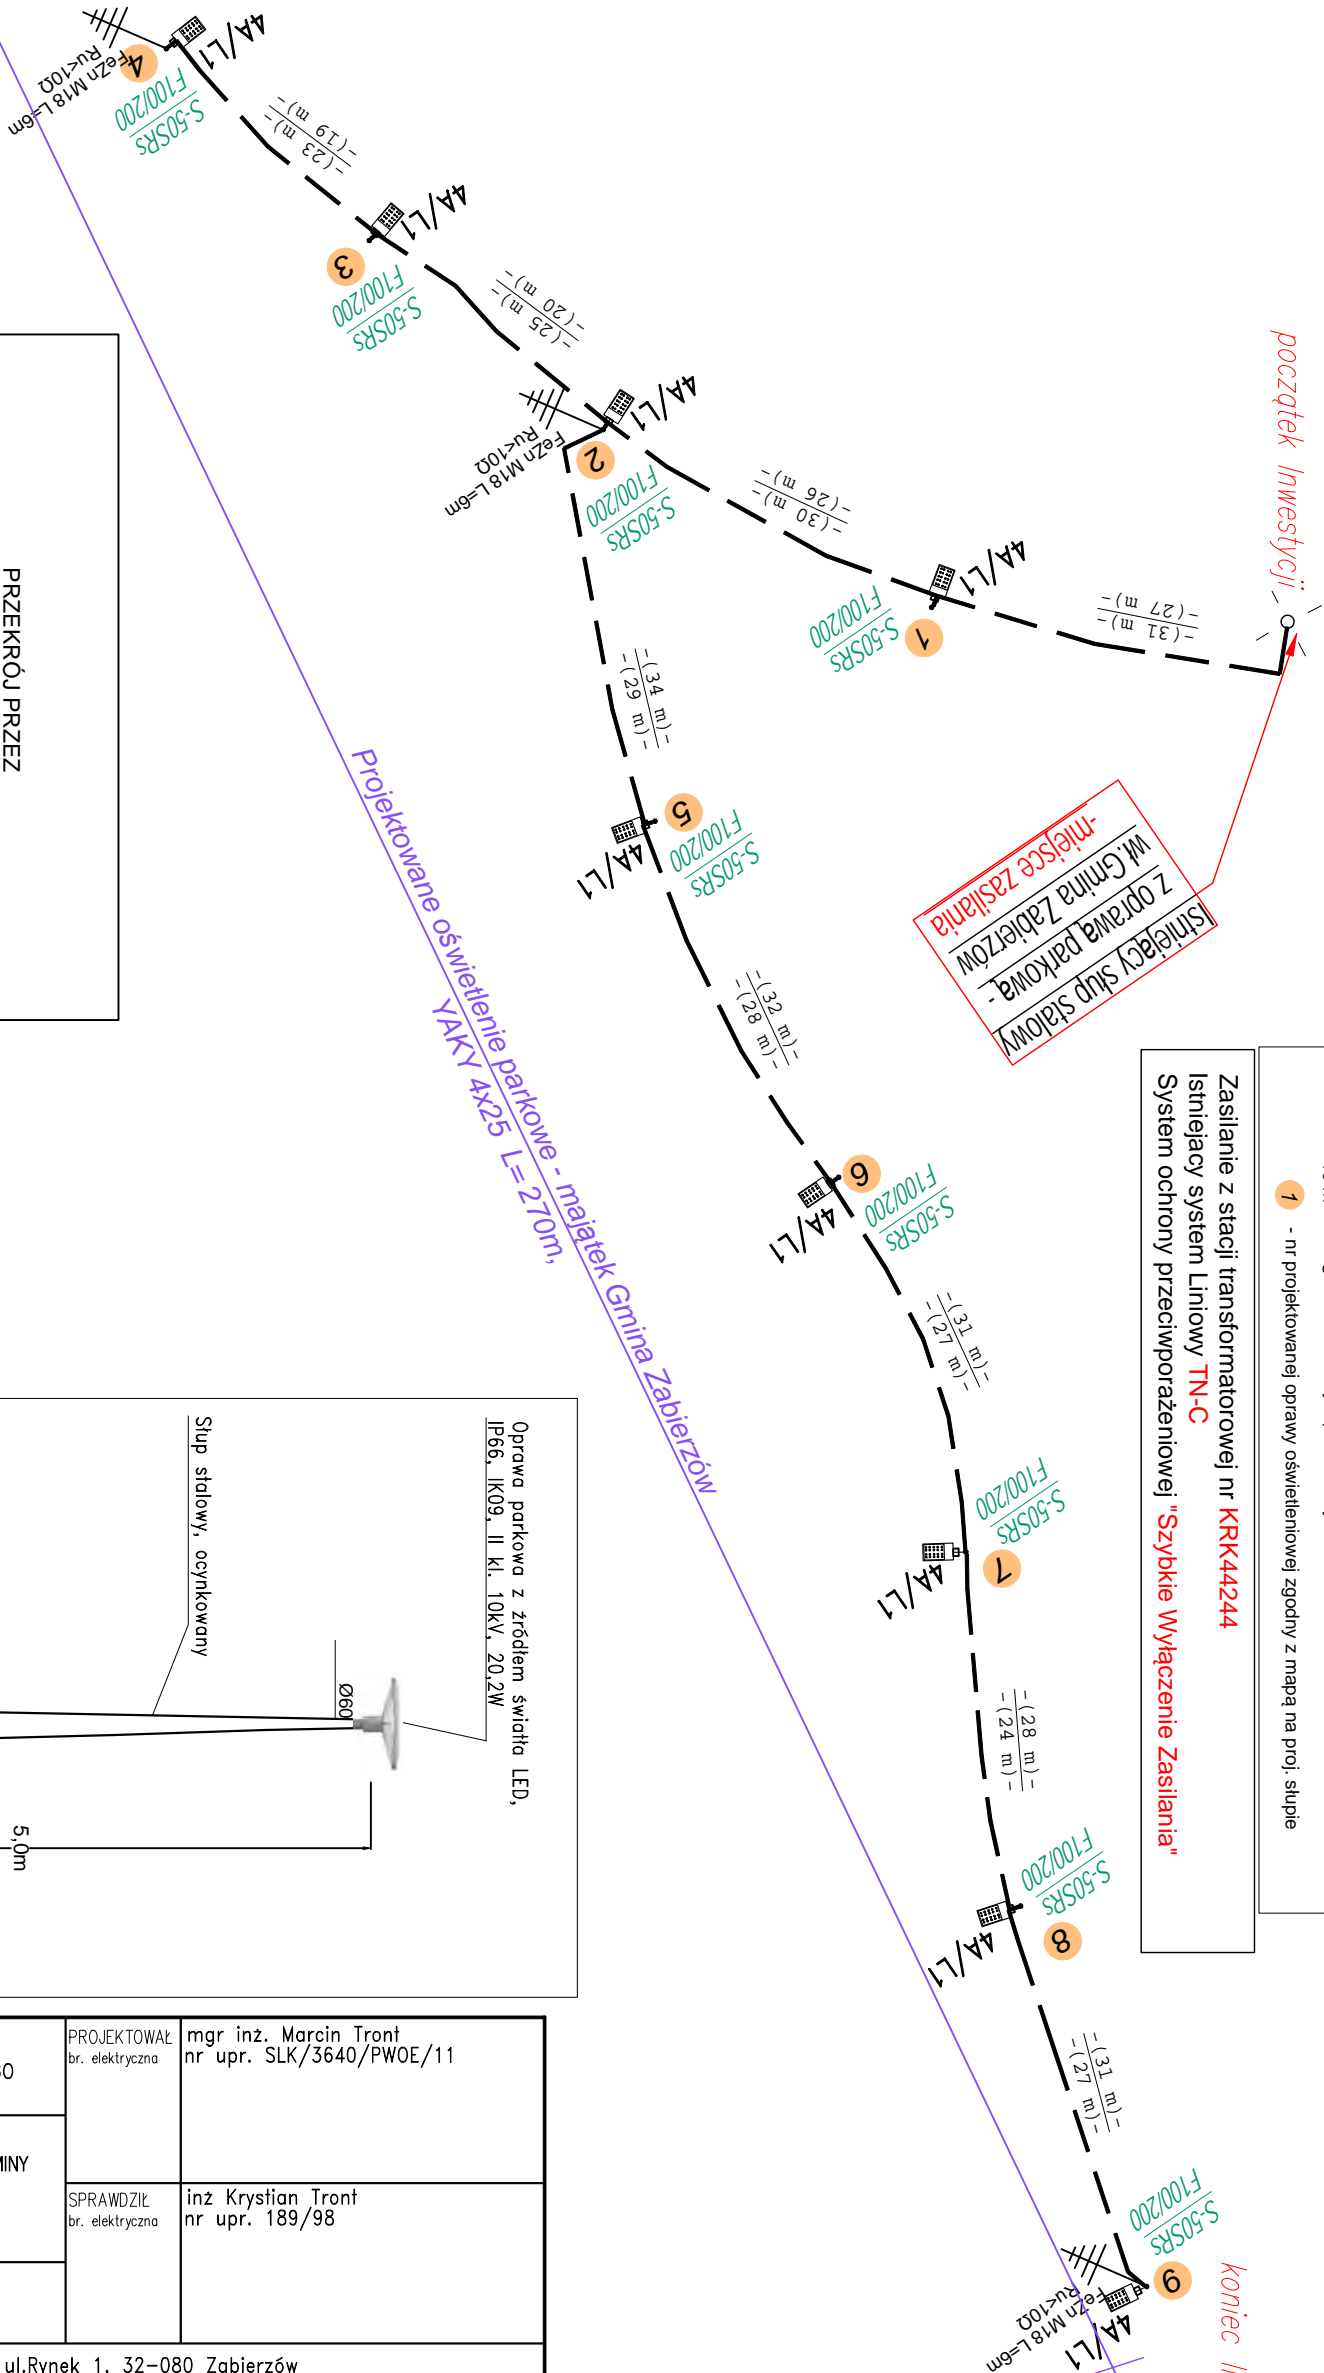

<div>PROCADIA</div> <div>Ligonia 3H, 44-351 Turza Śląska NIP: 993035209, Regon: 240862075 prokadia@prokadia.pl</div>	OBIEKT SIEĆ OŚWIETLENIA DROGOWEGO		PROJEKTOWAŁ br. elektryczna	mgr inż. Marcin Tront nr upr. SLK/3640/PWOE/11
	NAZWA PROJEKTU OŚWIETLENIE ULICZNE NA TERENIE GMINY ZABIERZÓW w 2023 r			
	RYSUNEK SCHEMAT IDEOWY SIECI OŚWIETLENIA		SPRAWDZIŁ br. elektryczna	inż Krystian Tront nr upr. 189/98
	INWESTOR Gmina Zabierzów, ul.Rynek 1, 32-080 Zabierzów			
	LOKALIZACJA Szczyglice, ul. Sportowa, 32-080; działki: 199/5.			
	SKALA: -----	DATA: 08.03.2024	NR RYSUNKU:	E-03

PROADIA

Ligonia 3H, 44-351 Turza Śląska

NIP: 9930365200, Regon: 240062075

protadla@protadla.pl