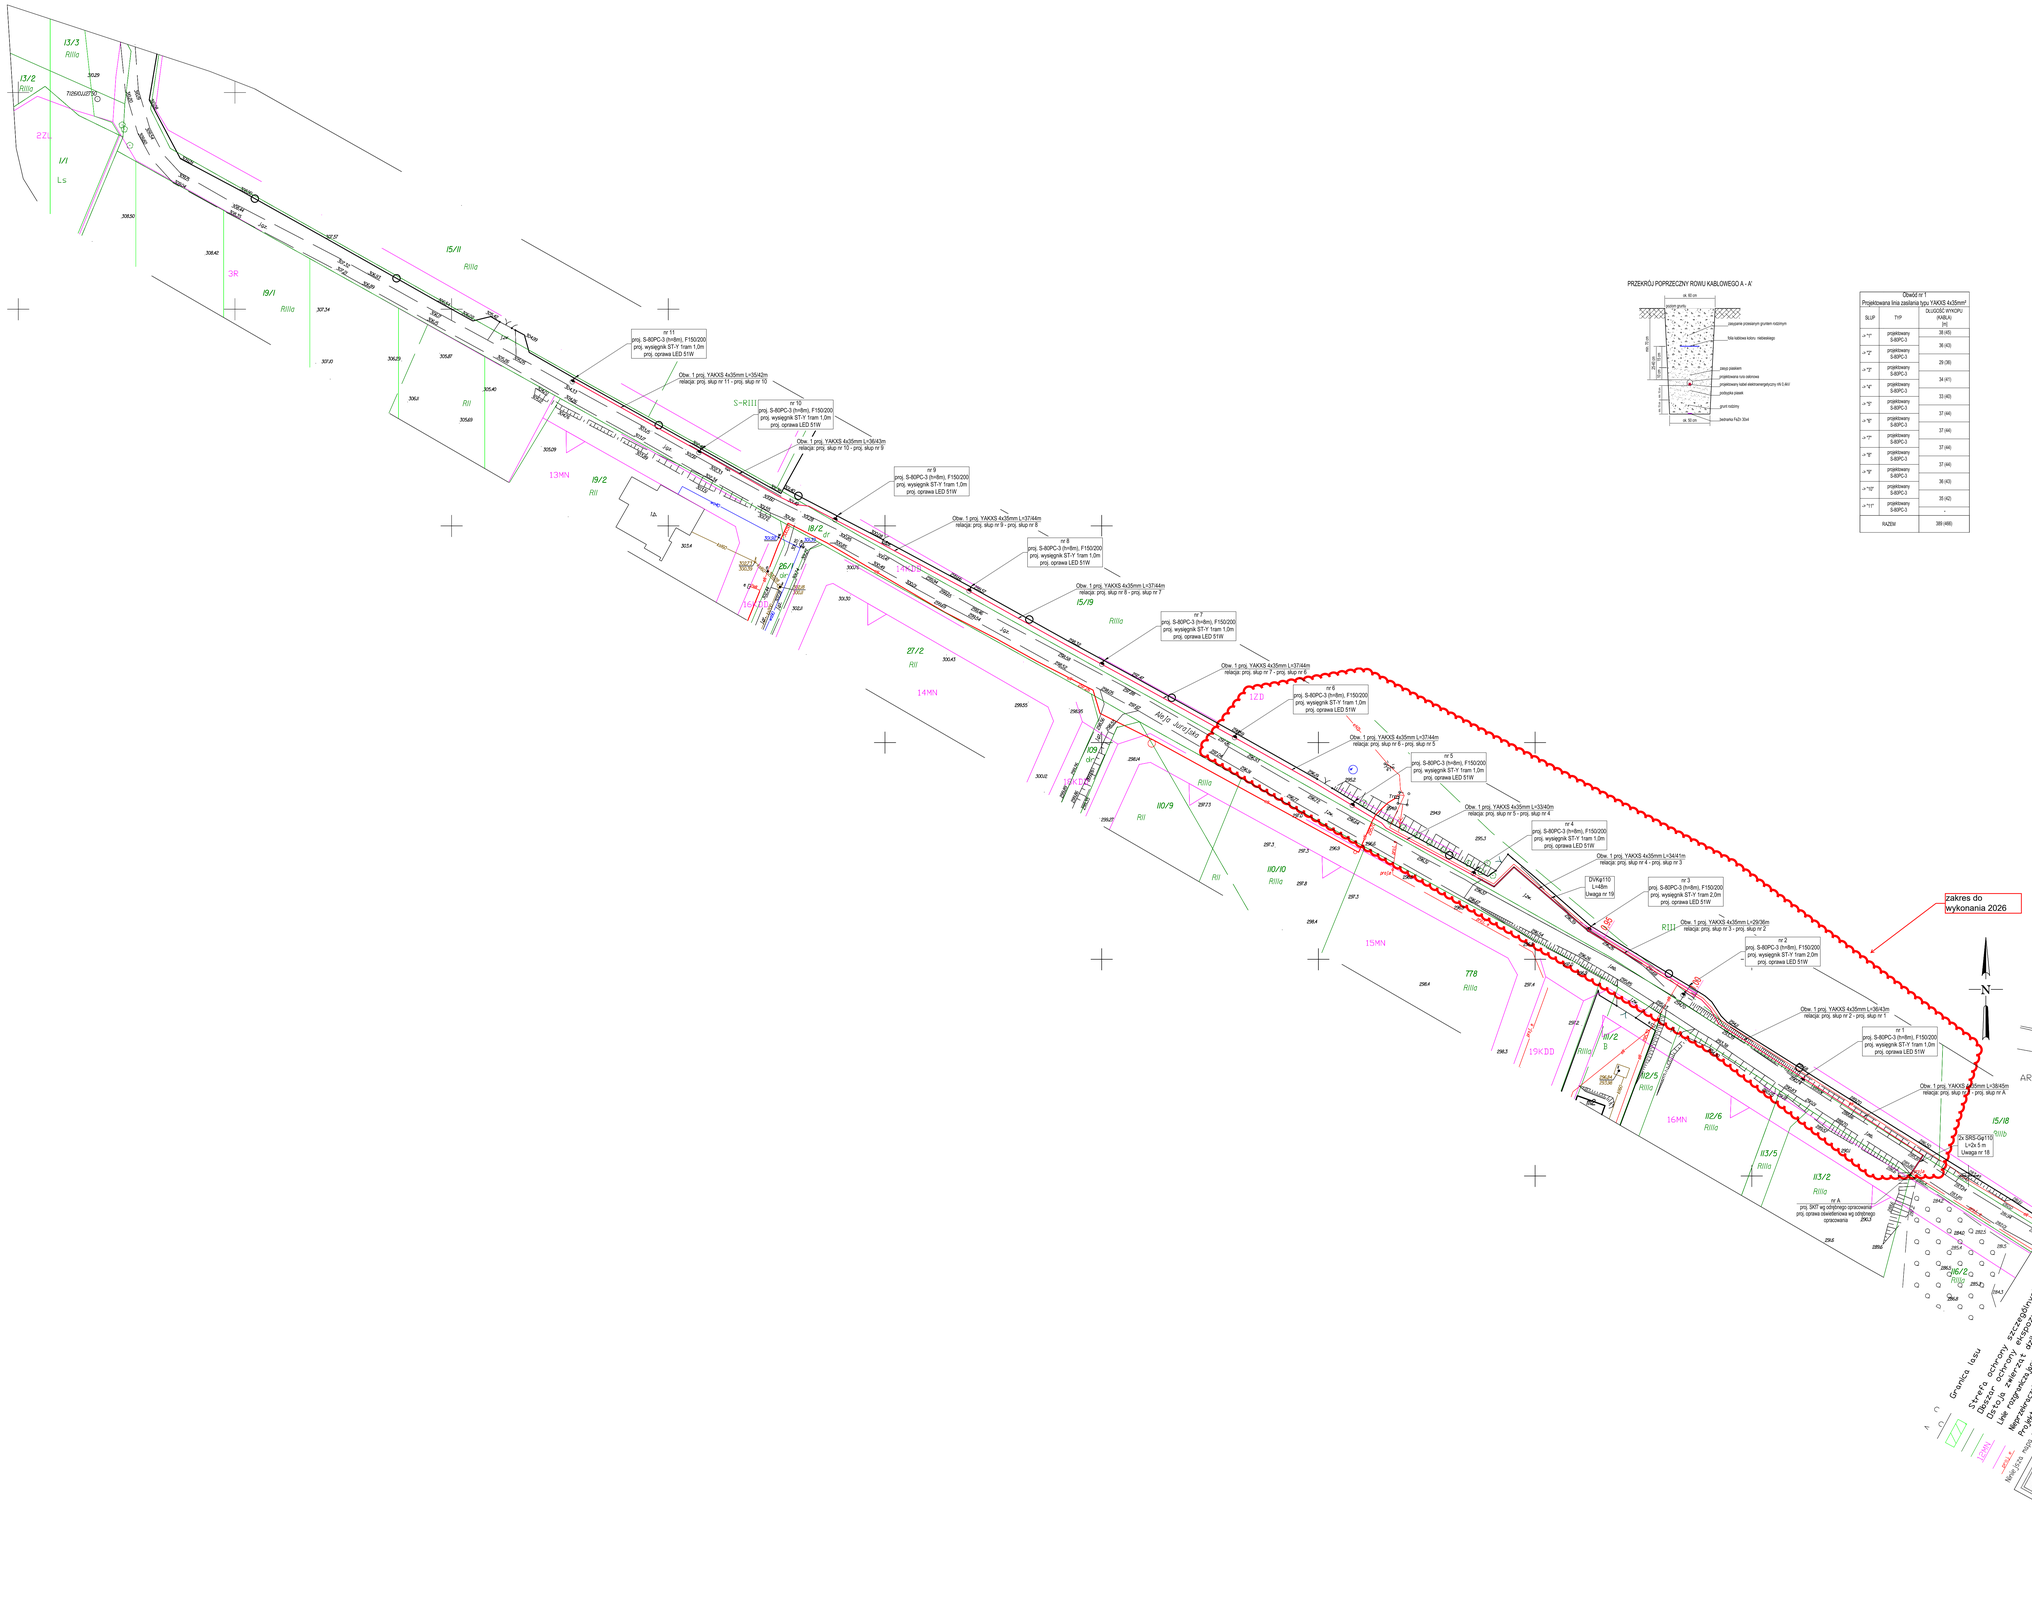
I3/3
Rilla
I3/2
Rilla
2ZL
1/1
Ls
3R
I9/1
Rilla
I5/11
Rilla
nr 11
proj. S-80PC-3 (h=8m), F150/200
proj. wysięgnik ST-Y 1ram 1,0m
proj. oprawa LED 51W
Obw. 1 proj. YAKXS 4x35mm L=35/42m
relacja: proj. słup nr 11 - proj. słup nr 10
S-R111
nr 10
proj. S-80PC-3 (h=8m), F150/200
proj. wysięgnik ST-Y 1ram 1,0m
proj. oprawa LED 51W
Obw. 1 proj. YAKXS 4x35mm L=36/43m
relacja: proj. słup nr 10 - proj. słup nr 9
nr 9
proj. S-80PC-3 (h=8m), F150/200
proj. wysięgnik ST-Y 1ram 1,0m
proj. oprawa LED 51W
Obw. 1 proj. YAKXS 4x35mm L=37/44m
relacja: proj. słup nr 9 - proj. słup nr 8
nr 8
proj. S-80PC-3 (h=8m), F150/200
proj. wysięgnik ST-Y 1ram 1,0m
proj. oprawa LED 51W
Obw. 1 proj. YAKXS 4x35mm L=37/44m
relacja: proj. słup nr 8 - proj. słup nr 7
nr 7
proj. S-80PC-3 (h=8m), F150/200
proj. wysięgnik ST-Y 1ram 1,0m
proj. oprawa LED 51W
Obw. 1 proj. YAKXS 4x35mm L=37/44m
relacja: proj. słup nr 7 - proj. słup nr 6
nr 6
proj. S-80PC-3 (h=8m), F150/200
proj. wysięgnik ST-Y 1ram 1,0m
proj. oprawa LED 51W
Obw. 1 proj. YAKXS 4x35mm L=37/44m
relacja: proj. słup nr 6 - proj. słup nr 5
nr 5
proj. S-80PC-3 (h=8m), F150/200
proj. wysięgnik ST-Y 1ram 1,0m
proj. oprawa LED 51W
Obw. 1 proj. YAKXS 4x35mm L=33/40m
relacja: proj. słup nr 5 - proj. słup nr 4
nr 4
proj. S-80PC-3 (h=8m), F150/200
proj. wysięgnik ST-Y 1ram 1,0m
proj. oprawa LED 51W
Obw. 1 proj. YAKXS 4x35mm L=34/41m
relacja: proj. słup nr 4 - proj. słup nr 3
nr 3
proj. S-80PC-3 (h=8m), F150/200
proj. wysięgnik ST-Y 1ram 2,0m
proj. oprawa LED 51W
Obw. 1 proj. YAKXS 4x35mm L=29/36m
relacja: proj. słup nr 3 - proj. słup nr 2
nr 2
proj. S-80PC-3 (h=8m), F150/200
proj. wysięgnik ST-Y 1ram 2,0m
proj. oprawa LED 51W
Obw. 1 proj. YAKXS 4x35mm L=38/43m
relacja: proj. słup nr 2 - proj. słup nr 1
nr 1
proj. S-80PC-3 (h=8m), F150/200
proj. wysięgnik ST-Y 1ram 1,0m
proj. oprawa LED 51W
Obw. 1 proj. YAKXS 4x35mm L=38/45m
relacja: proj. słup nr 1 - proj. słup nr A
nr A
proj. SKIT wg odrębnego opracowania
proj. oprawa oświetleniowa wg odrębnego opracowania
DWkd 110
L=48m
Uwaga nr 19
DWkp110
L=48m
Uwaga nr 19
2x SRS-Gp110
L=2x3.5 m
Uwaga nr 18
I5/19
Rilla
I10/9
Rilla
I10/10
Rilla
I11/2
Rilla
I12/5
Rilla
I12/6
Rilla
I13/5
Rilla
I13/2
Rilla
I5/18
Rilla
I6/2
Rilla
I8/2
Rilla
I9/2
Rill
I7/8
Rilla
I7/2
Rill
I10/9
Rilla
13MN
14MN
15MN
16MN
19KDD
1ZD
2ZD
Aleja Jurajska
ARKUSZ 1
ARKUSZ 2
Granica terenu
Strefa ochrony szczególnych warunków użytkowania terenu (strefa ochrony pośredniej ujęcia wody)
Obszar ochrony zbiorowych zasobów wód podziemnych (GZWP)
Linie rozgraniczające tereny o różnym przeznaczeniu i MPZP
Projektowane słupy posiadają uziemienie
Projektowane słupy posiadają tabliczki informacyjne
Projektowane słupy posiadają tabliczki ostrzegawcze
Projektowane słupy posiadają tabliczki ostrzegawcze o zagrożeniu porażeniem prądem elektrycznym