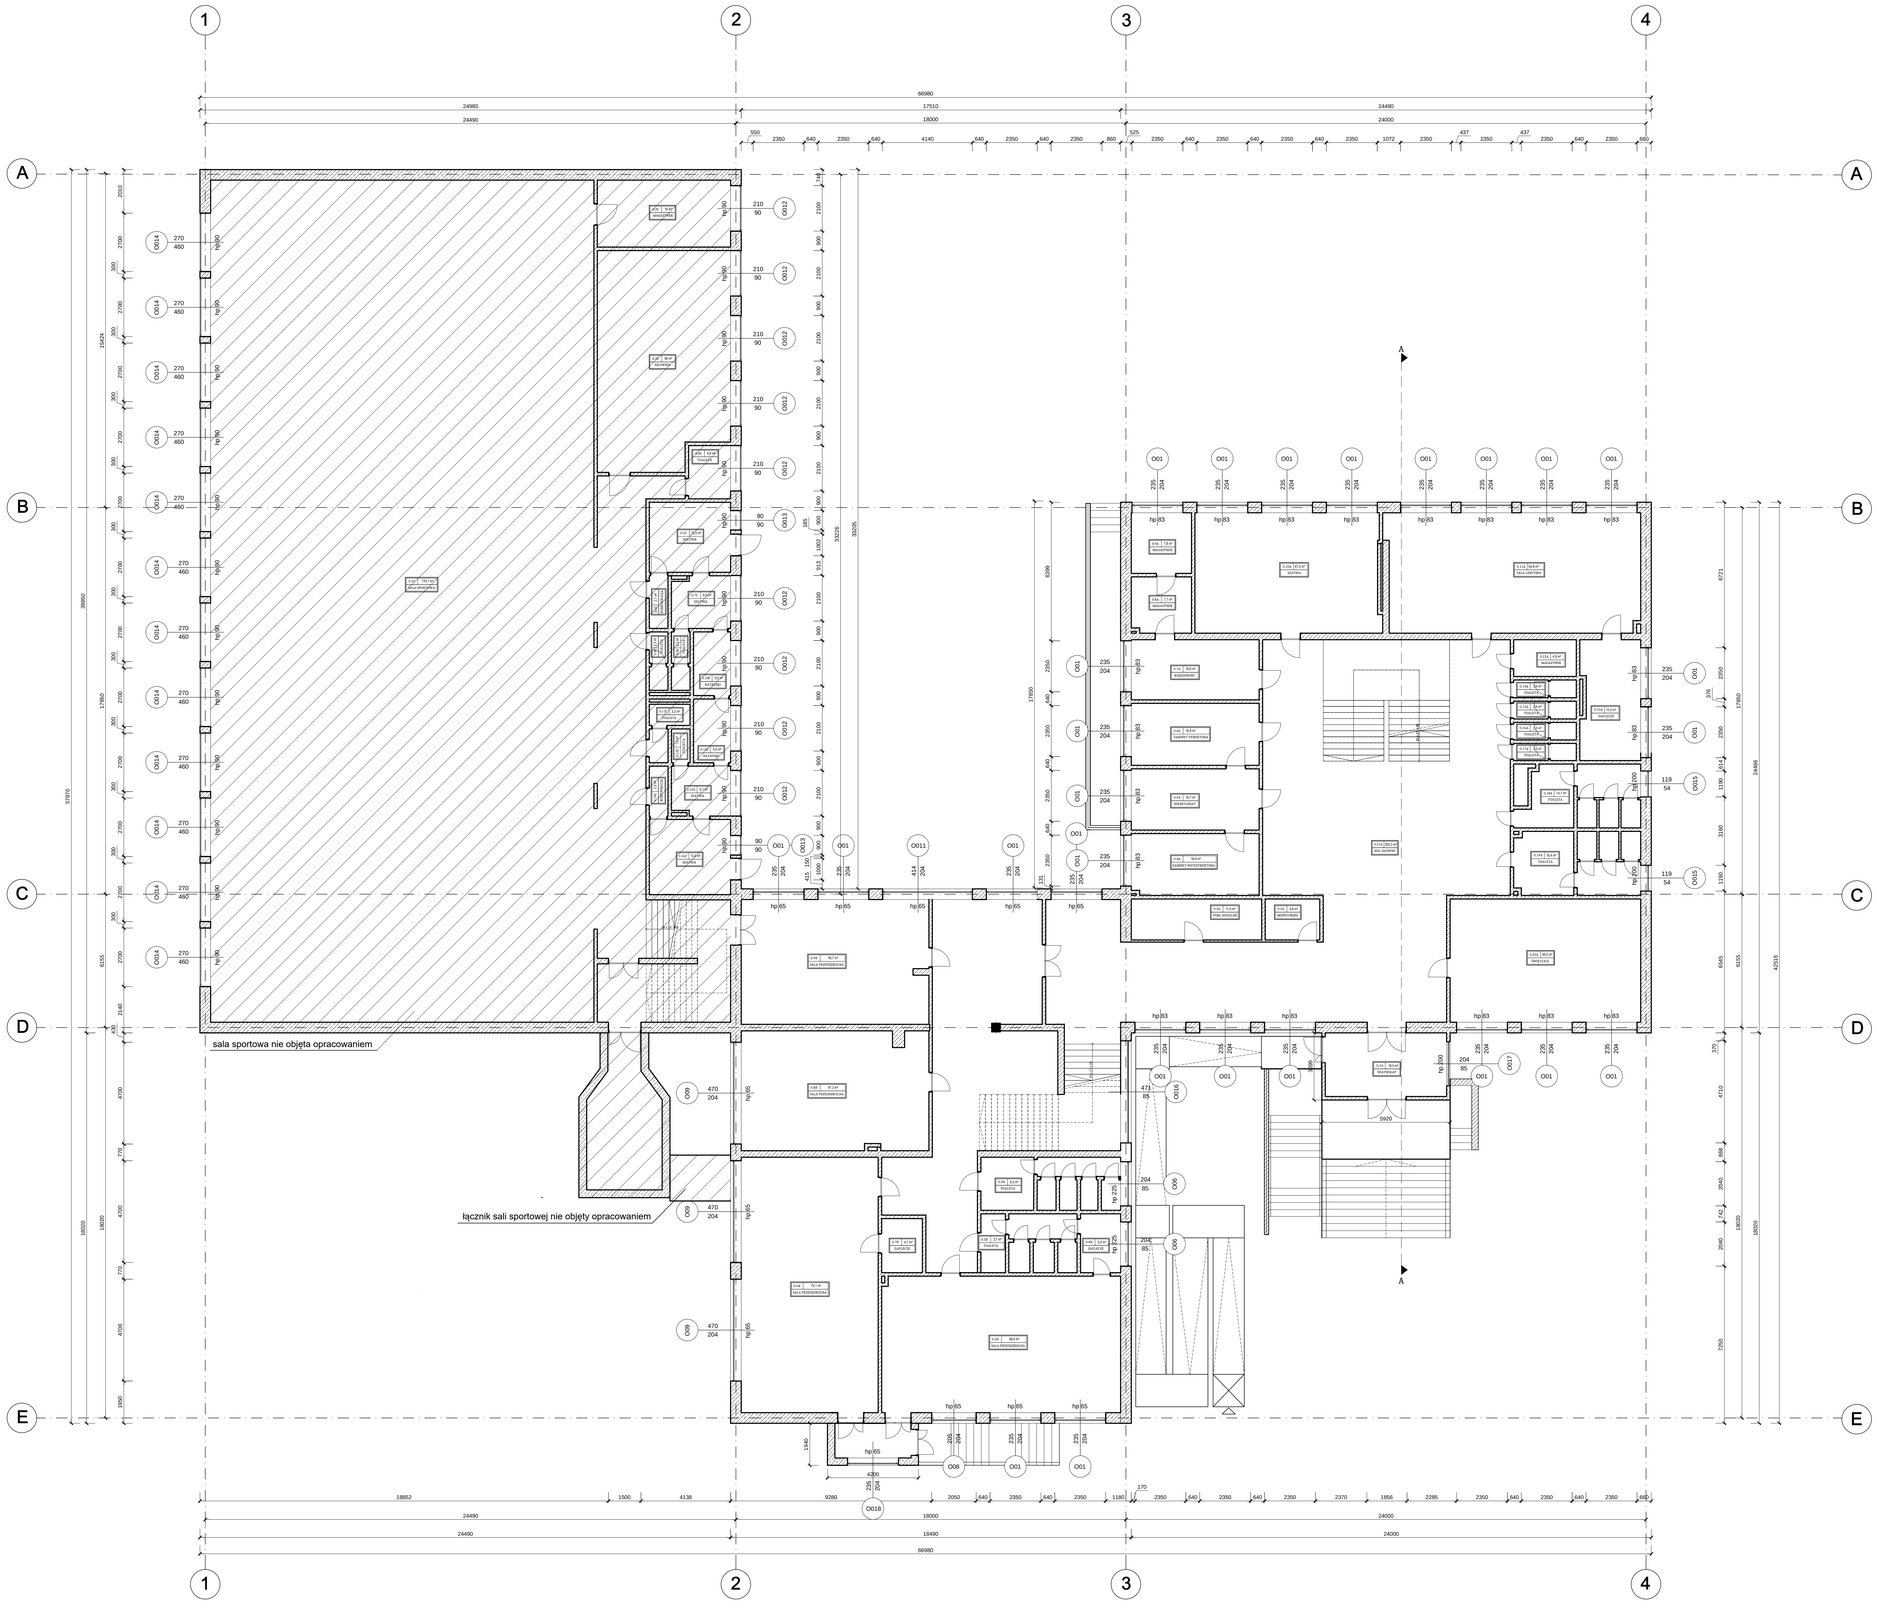

NR.	POMIESZCZENIE	POWIERZCHNIA	
0.1A	wiatrołap	16,50	m²
0.2A	monitoring	4,80	m²
0.3A	pomieszczenie socjalne	11,40	m²
0.4A	gabinet wicedyrektora	16,80	m²
0.5A	sekretariat	16,70	m²
0.6A	gabinet dyrektora	16,90	m²
0.7A	księgowość	16,60	m²
0.8A	magazynek	7,10	m²
0.9A	magazynek	7,80	m²
0.10A	szatnia	47,30	m²
0.11A	sala lekcyjna	64,80	m²
0.12A	magazynek	4,90	m²
0.13A	zaplecze	15,30	m²
0.14A	toaleta	2,40	m²
0.15A	toaleta	2,40	m²
0.16A	toaleta	2,30	m²
0.17A	toaleta	2,30	m²
0.18A	toaleta	14,70	m²
0.19A	toaleta	16,40	m²
0.20A	świetlica	50,00	m²
0.21A	hol główny	320,00	m²
21	**suma powierzchni**	657,40	**m²**
0.2B	toaleta	6,00	m²
0.3B	toaleta	3,70	m²
0.4B	zaplecze	5,00	m²
0.5B	sala przedszkolna	69,90	m²
0.6B	sala przedszkolna	75,10	m²
0.7B	zaplecze	4,70	m²
0.8B	sala przedszkolna	47,30	m²
0.9B	sala przedszkolna	49,70	m²
8	**suma powierzchni**	261,40	**m²**

Inwestor projektowy:	FOTON OZE SP. Z O.O. UL. KOŁŁĄTAJ 4B/11 76-200 SŁUPSK		
Tytuł rysunku:	RZUT PRZYZIEMIA - INWENTARYZACJA		
Nazwa obiektu budowlanego:	Zespół Szkół w Tuchomiu		
Adres obiektu budowlanego:	Ks. Hinza 1, 77-133 Tuchomie		
Inwestor:	Gmina Tuchomie ul. Jana III Sobieskiego 16, 77-133 Tuchomie		
Projektant:	mgr inż. arch. Joanna Wiankejto upoważnienie do projektowania bez ograniczeń w zakresie budownictwa bez ograniczeń w specjalności architektonicznej (nadawanej od POIA/0/0810)	Podpis:	
Asystent projektanta:	inż. arch. Natalia Sommerfeld-Jankowska	Podpis:	
DATA: 20.03.2024 r.	SKALA: 1:100	BRANŻA: ARCHITEKTURA	ETAP: PROJEKT TECHNICZNY	ARKUSZ: 2A