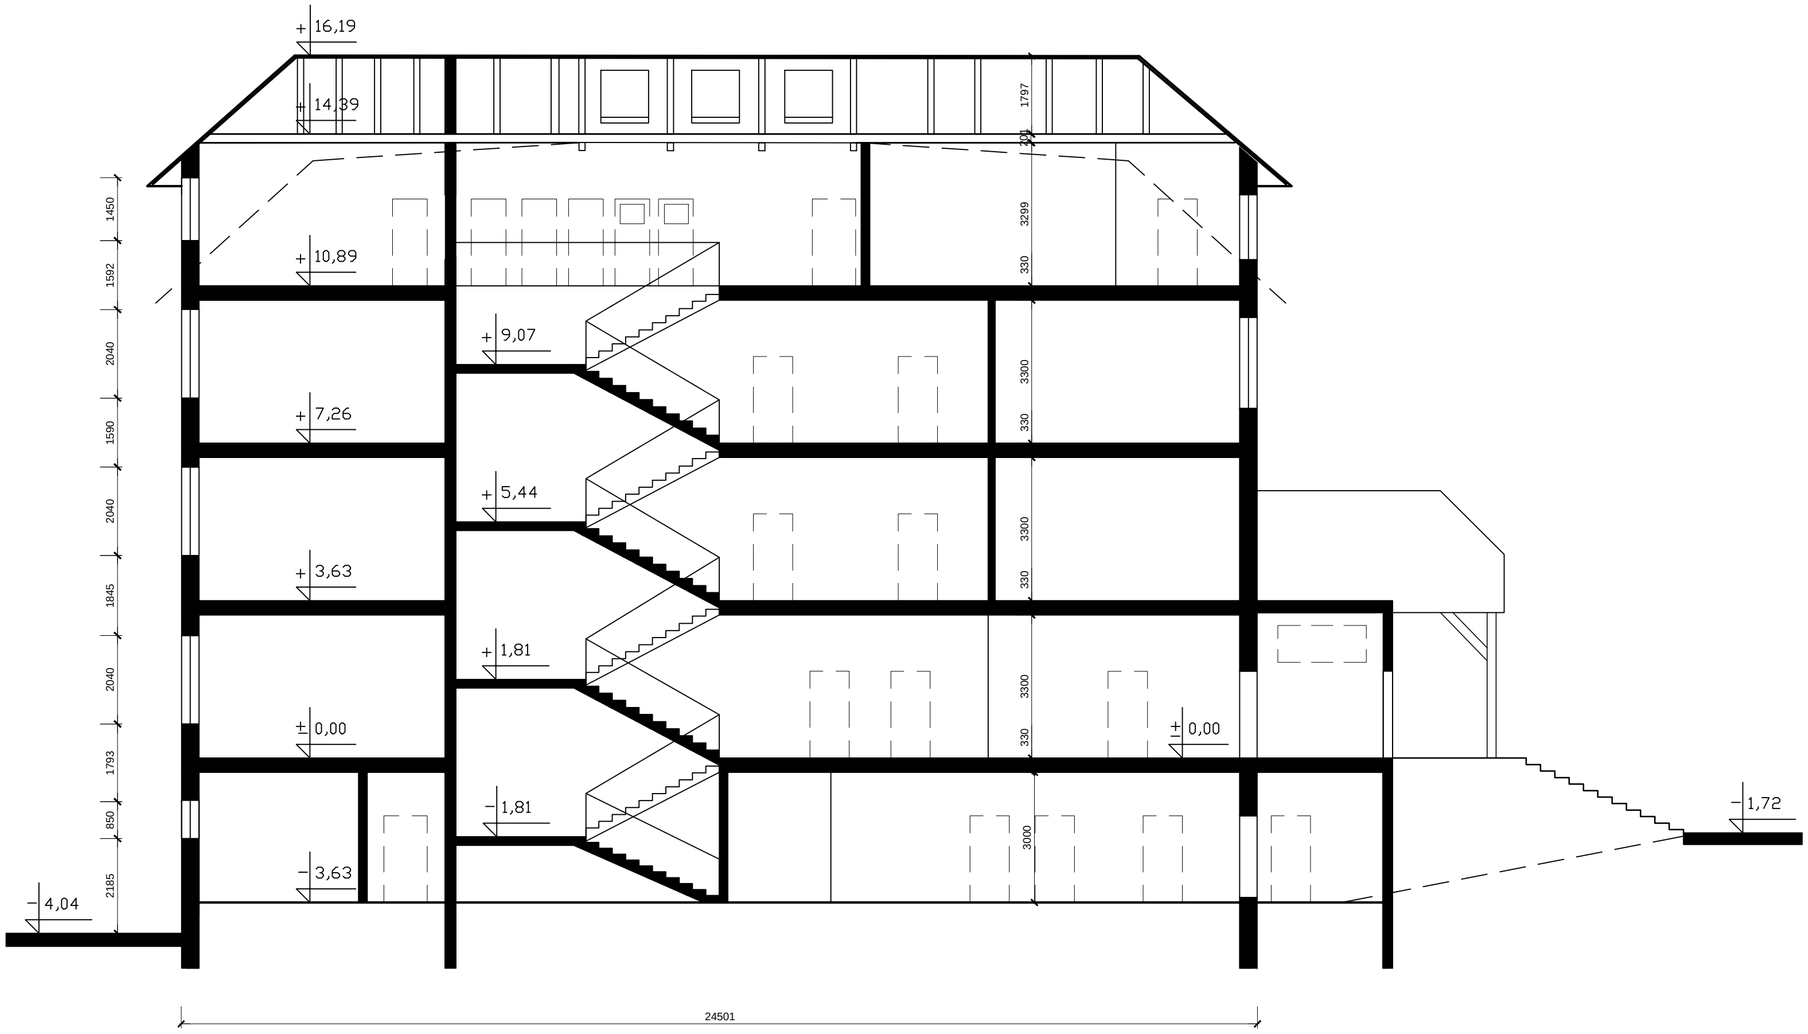

Jednostka projektowa:	FOTON OZE SP. Z O.O. UL. KORFANTEGO 4B/11 76-200 SLUPSK	
Tytuł rysunku:	PRZEKRÓJ A-A	
Nazwa obiektu budowlanego:	Zespół Szkół w Tuchomiu	
Adres obiektu budowlanego:	Ks. Hinza 1, 77-133 Tuchomie	
Inwestor:	Gmina Tuchomie ul. Jana III Sobieskiego 16, 77-133 Tuchomie	
Projektant:	mgr inż. arch. Joanna Winikajtis uprawnienia budowlane do projektowania i kierowania robotami budowlanymi bez ograniczeń w specjalności architektoniczno-budowlanej nr PO/KK/098/05	Podpis:
Asystent projektanta:	inż. arch. Natalia Semmerling-Jankowska	Podpis:

DATA:	SKALA:	BRANŻA:	FAZA:	NR RYS:
20.06.2024 r.	1:100	ARCHITEKTURA	PROJEKT TECHNICZNY	8A