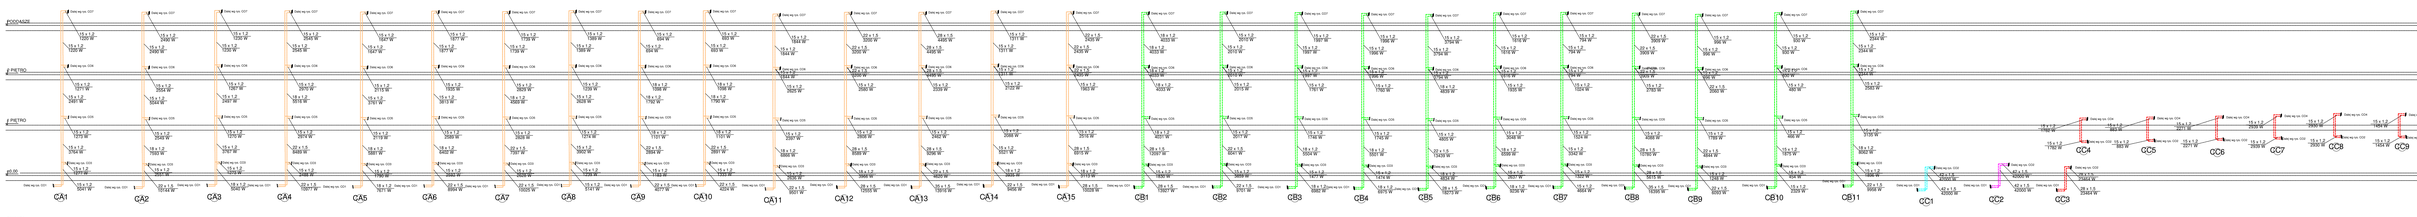

SCHEMAT OZNACZENIA GRZEJNIKA STALOWEGO WERSJA OCYNKOWANA:

Liczba płyt konwektorów
11-grzejnik jednopłytowy, 1 konwektor
22-grzejnik dwupłytowy, 2 konwektory
3 konwektory

Typ grzejnika
K- grzejnik typu kompakt
C-radiator tłoczony
P-płytowy

Typ grzejnika
K- grzejnik typu kompakt
C-radiator tłoczony

Wysokość grzejnika [mm]

500/900/600
500/1800/600

...x – wersja ocynkowana

Długość grzejnika [mm]

SCHEMAT OZNACZENIA GRZEJNIKA STALOWEGO:

Liczba płyt konwektorów
11-grzejnik jednopłytowy, 1 konwektor
22-grzejnik dwupłytowy, 2 konwektory
3 konwektory

Typ grzejnika
K- grzejnik typu kompakt
C-radiator tłoczony

Wysokość grzejnika [mm]

K11/500/600
K22/1800/600

Długość grzejnika [mm]

OZNACZENIA

- Instalacja c.o. – zasilanie segmentu A
- rury stal węglowa zwarc.ocynkowane
- Instalacja c.o. – zasilanie segmentu B
- rury stal węglowa zwarc.ocynkowane
- Instalacja c.o. – zasilanie segmentu C - rura przewodowa grzejnikowa
- rury stal węglowa zwarc.ocynkowane
- Instalacja c.o. – zasilanie segmentu C - rura przewodowa - zagrzewnice
- rury stal węglowa zwarc.ocynkowane
- Instalacja c.o. – zasilanie segmentu C - rura przewodowa - zasilanie - grzejniki
- rury stal węglowa zwarc.ocynkowane
- Grzejnik płytowy typu kompakt
- Grzejnik płytowy typu kompakt bocznozasilany- wersja ocynkowana

K11/500/600
K22/1800/600

1.06 - Zawór termostatyczny z nastawą wstępną wartość nastawy wstępnej

CO - Pion instalacji c.o.

ZC - Zawór równoważący podpionowy z króćcami pomiarowymi

ZRC - Zawór równoważący podpionowy z króćcami pomiarowymi i odwodnieniem - montaż na powrocie

UWAGA:

1. Regulacja instalacji za pomocą zaworów termostatycznych z nastawą wstępną.
2. Grzejniki płytowe z zasilaniem bocznym oraz grzejniki łazienkowe wyposażyć w zawory termostatyczne i altowrób do zaworów termostatycznych z wbudowanym czujnikiem temperatury i komunikacją z systemem automatyki instalacji grzewczej. Zawory termostatyczne z wbudowanym czujnikiem temperatury.
Grzejniki płytowe z zasilaniem bocznym wyposażyć w zawory termostatyczne z głowicą termostatyczną z wbudowanym czujnikiem temperatury oraz zawory termostatyczne z wbudowanym czujnikiem temperatury.
3. W pomieszczeniach narażonych na działanie wilgoci stosować grzejniki płytowe w wersji ocynkowanej.
4. Przewody przechodzące przez przegrody budowlane należy prowadzić przy zastosowaniu istniejących elementów konstrukcyjnych. Przed przystąpieniem do prac należy sprawdzić w naturze wszystkie wymiary i możliwość prowadzenia przewodów. Przewodzenie przewodów kwestionować inwestorowi. W przypadku różnic stanu faktycznego od stanu projektowanego, należy skontaktować się z projektantem w celu ustalenia dalszego postępowania.
5. Przepusty instalacyjne w elementach oddzielenia przeciwpożarowego prowadzić w przejściach p.poż. o klasie odporności ogniowej równej klasie przegrody. Przejścia instalacyjne przez przegrody oddzielenia p.poż. o klasie odporności pomieszczenia zamkniętego, dla którychwymagana klasa odporności ogniowej jest nie niższa niż EI/EIS lub REI/RS a instalacyjnych oddzielenia p.poż. musza mieć klasę odporności ogniowej nie niższą niż klasa odporności ogniowej ścianki.
6. W przypadku konieczności wprowadzenia zmian w trasie przewodów zmianę średnicy przewodów należy skontaktować się z nadzorem autorskim.
7. Łączenie instalacji stalowej z miedzianą za pomocą złączek z brązu.

Wykonawca projektowy:	PISTON ODS SP. Z O.O. ul. Borfartowa 4B/11,76-200 Słupsk
Kraj/Gmina:	
Nazwa obiektu budowlanego:	ROZKWINIĘCIE-ŚREDNICE PIONÓW
Adres obiektu budowlanego:	TERMOMODERNIZACJA BUDYNKU ZESPOŁU SZKÓŁ W TUCHOMIU WRAZ WYKONANIEM INSTALACJI FOTOWOLTAICZNEJ ul. Jana III Sobieskiego 16, 77-124 Tuchomie dz. nr. 474/2, 474/1, 474/3, 474/4 obręb TUCHOMIE, gmina TUCHOMIE powiat CHOJNICE, województwo POMORSKIE
Inwestor:	Gmina Tuchomie ul. Jana III Sobieskiego 16, 77-124 Tuchomie
Projektant:	mgr inż. Piotr Wołyniec upoważnienie budowlane do projektowania bez ograniczeń w specjalności instalacyjnej w zakresie sieci, instalacji i urządzeń cieplnych, wentylacyjnych, gazowych, wodociągowych i kanalizacyjnych PWOD/0478/POOK/19